

SOUŘADNICE VYTÝČOVACÍCH BODŮ


BOD	Y	X
VB1	698140.76	1037636.63
VB2	698061.04	1037479.64
VB3	698006.57	1037677.21
VB4	698060.16	1037626.22
VB5	698110.20	1037576.46
VB6	697989.06	1037679.02
VB7	697980.85	1037579.40
VB8	698084.75	1037526.33
VB9	698121.29	1037465.90
VB10	698118.43	1037357.78
VB11	698151.48	1037356.91
VB12	698112.55	1037359.40
VB13	698110.57	1037284.81
VB14	698089.00	1037264.35
VB15	697969.81	1037266.85
VB16	698082.73	1037256.48
VB17	698080.69	1037159.51
VB18	697990.19	1037469.37
VB19	698108.66	1037363.51
VB20	698083.08	1037364.18
VB21	697985.07	1037366.15
VB22	697975.10	1037568.79
VB23	697974.33	1037473.26
VB24	697970.88	1037357.85
VB25	697973.91	1037329.01
VB26	697969.25	1037256.02
VB27	697964.53	1037156.68
VB28	697927.14	1037062.12
VB29	697953.70	1037204.43
VB30	697944.54	1037147.01

LEGENDA:

- Komunikace - živice
- Komunikace - dlažběné
- Zvýšené plochy křižovek, retardéry - dlažba
- Parkovací plochy - zatravnovací dlažba
- Chodníky - dlažba
- Chodníky zesílená konstrukce - dlažba
- Požární nástupní plochy - zatravnovací dlažba
- Chodníky - živice
- Plochy dětských hřišť + atrakce
- Plochy pranného kameniva (kačirek)
- Napojení etapy na stávající stav
- Zasakovací prostory
- Kontejnerové přístřešky
- Nová výsadba stromy, keře
- Asanace stávající výsadby
- Dopravní značení svislé
- Dopravní značení vodorovné
- Uliční vpusti, přípojký
- Silniční obruby/ snížené
- Silniční obruby a vodič proužek
- Zahradní obruby / zvýšené
- Skrytý plastový obrubník
- Silniční obruby 10 cm
- Nájezdy na retardéry, rampy na chodnících
- Varovný pás š. 0,4m + snížená obruba
- Nové oplocení
- Přeložka kabelů NN a VN a SEK, chráničky
- Veřejné osvětlení
- Následné etapy
- Předchozí etapy - hotové plochy

STÁVAJÍCÍ INŽENÝRSKÉ SÍTĚ:

- Vodovod
- Plynovod
- El. kabel NN, VN
- Kanalizace - splašková
- Kanalizace - dešťová
- Sdělovací kabely / UPC
- Rozvod tepla

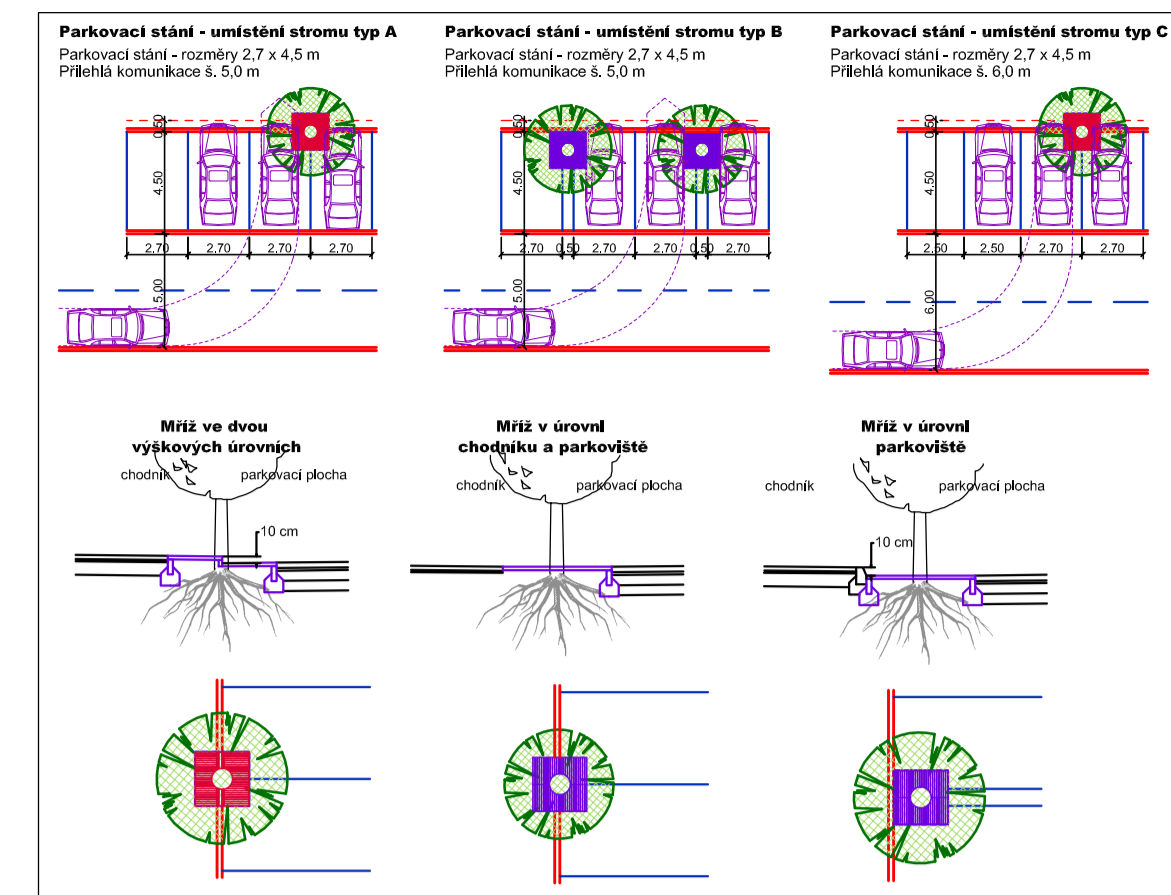

VERZE	DATUM	POPS	OVĚŘIL	SCHVÁLIL	POZN.
OBJEDNATEL: Město Nymburk, Náměstí Přemyslovců 163, 288 28 Nymburk, tel. 325 501 101, e-mail: mail@meu-nbk.cz					
ZODPOVĚDNÝ PROJEKTANT AKCE: ING. JIŘÍ NÝVL			ZODPOVĚDNÝ PROJEKTANT PROFESE: ING. MICHAL ČEPELKA		
VEDOUcí PROJEKTANT AKCE: ING. JIŘÍ NÝVL			VYPRACOVAL: ING. MICHAL ČEPELKA		
ZPRACOVATEL DOKUMENTACE: HIGHWAY DESIGN, s.r.o., OKRUŽNÍ 948/7, HRADEC KRÁLOVÉ			STAVĚBNÍ OBJEKT		
STUPĚŇ DOKUMENTACE: DOKUMENTACE PRO PROVÁDĚNÍ STAVBY			DATUM: 26.11.2019		
ČÍSLO ZÁKAZKY: 05/s/2018			FÁZE		
OBSAH PŘÍLOHY: SITUACE STAVBY - IV. ETAPA - ČÁST 1					
ČÍSLO PŘÍLOHY: 05s18-5-D-00-02.4.1		VERZE: A	MĚŘÍTKO: 1 : 250	FORMÁT: A4	