


# ÚZEMNÍ PLÁN CHLEBY - VÝKRES ZPF 1 : 5.000

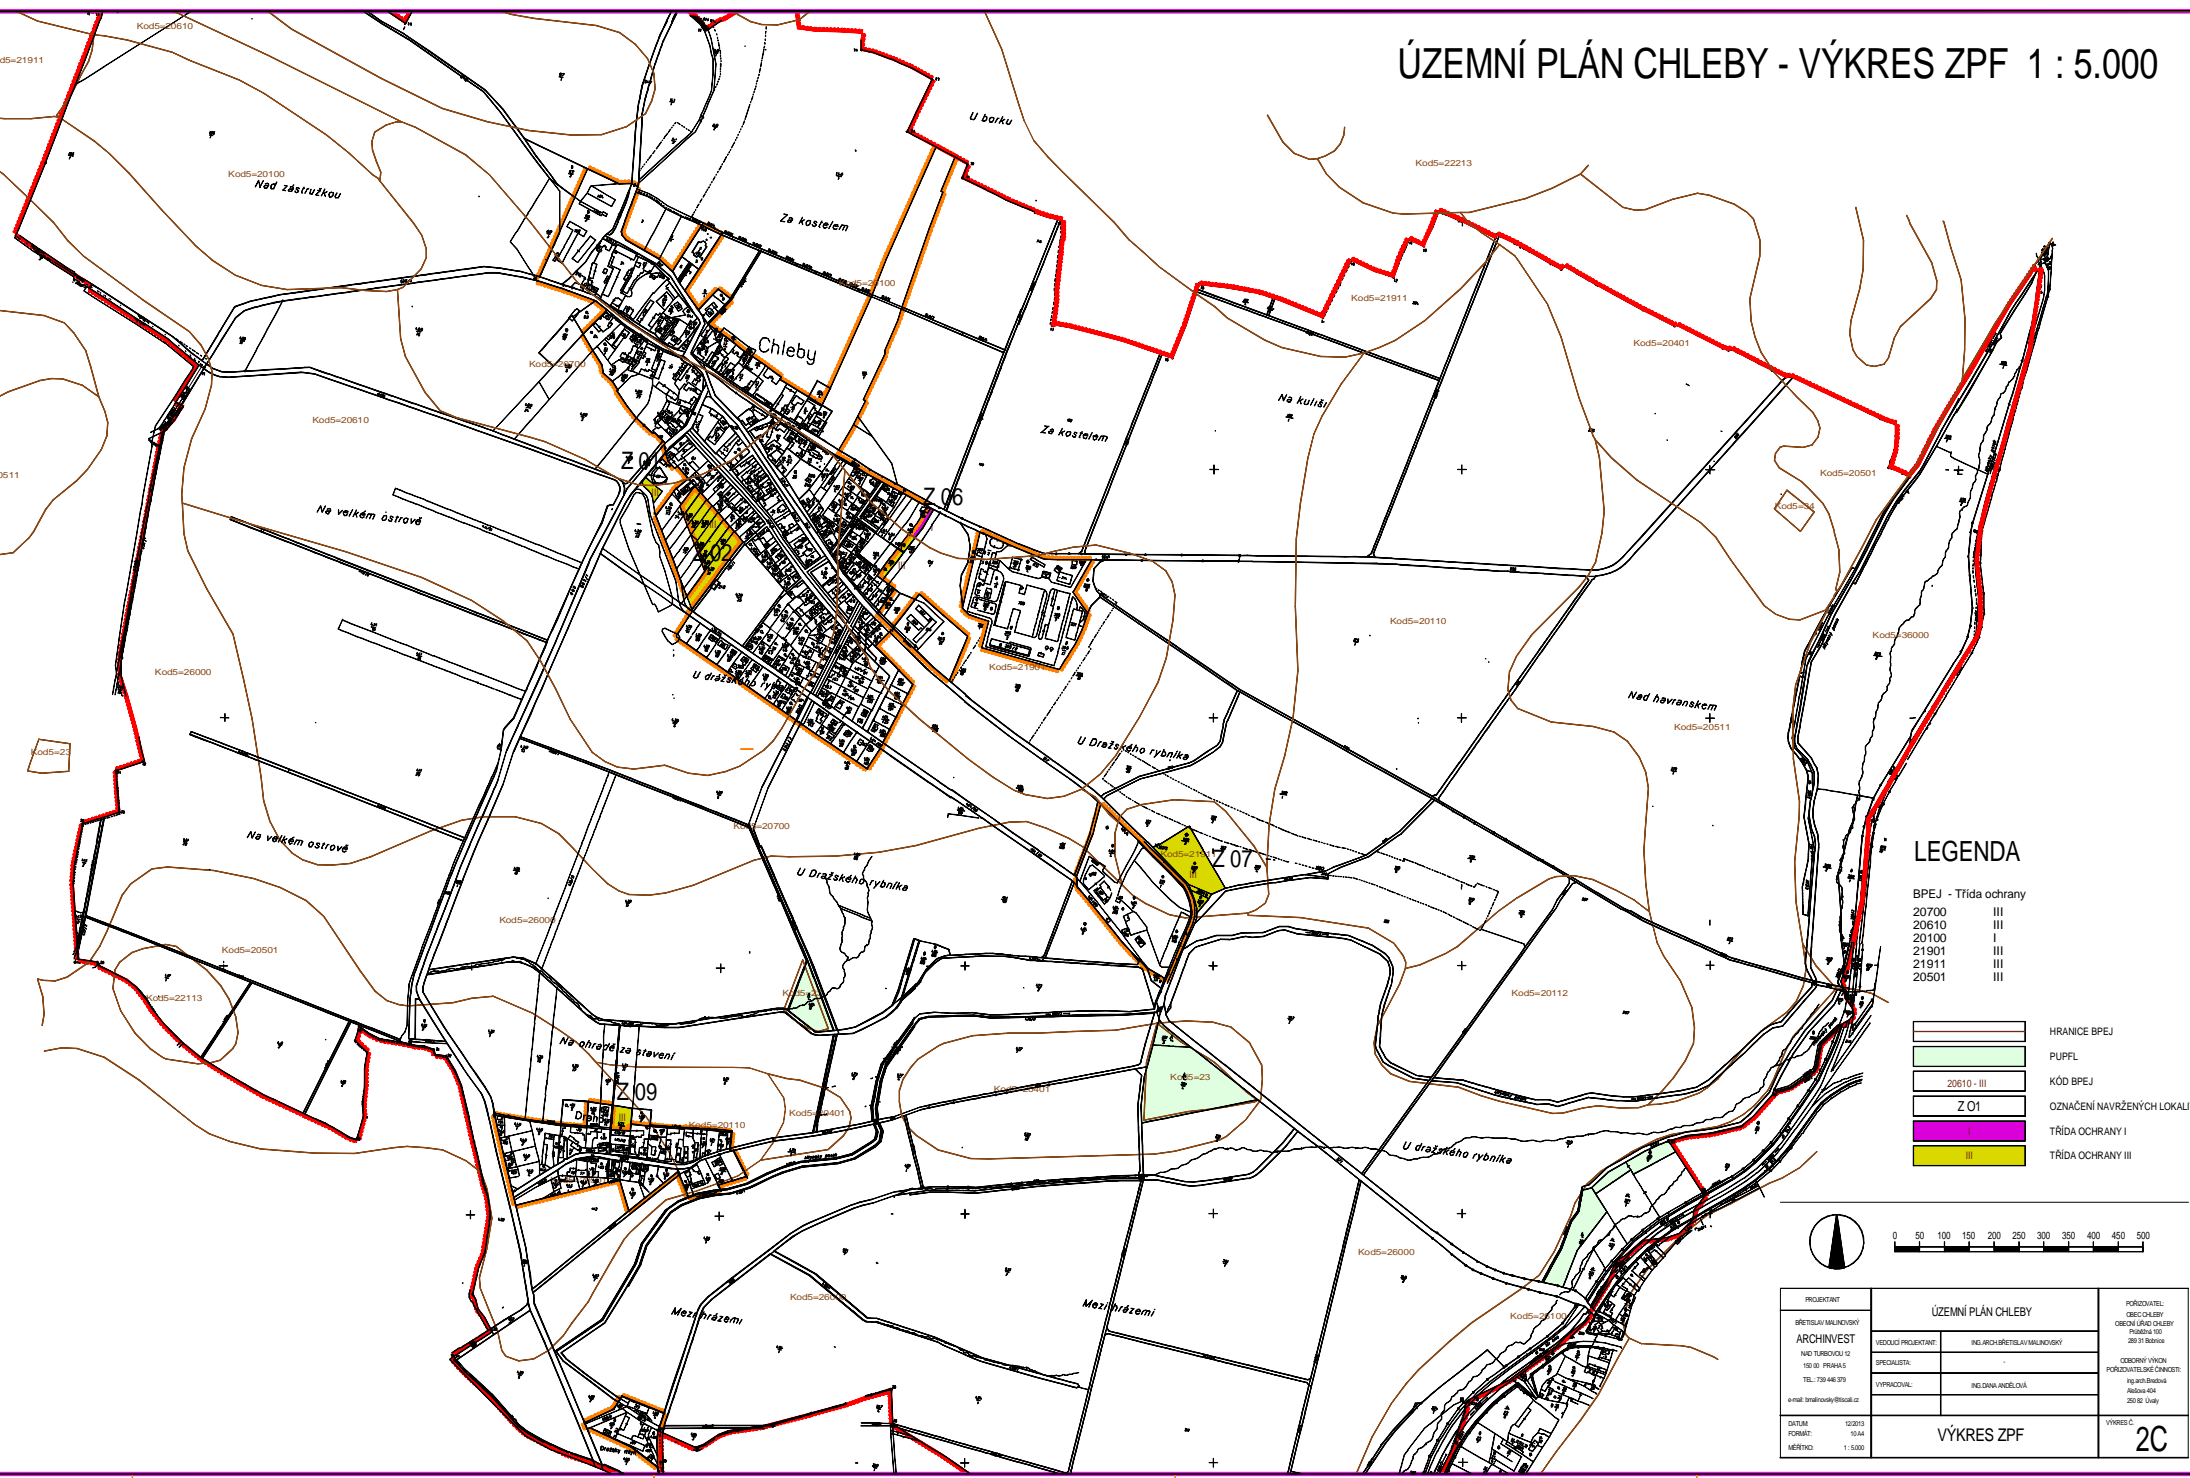


## LEGENDA

BPEJ - Třída ochrany

20700	III
20610	III
20100	I
21901	III
21911	III
20501	III

	HRANICE BPEJ
	PUPFL
	KÓD BPEJ
	OZNAČENÍ NAVRŽENÝCH LOKALIT
	TŘÍDA OCHRANY I
	TŘÍDA OCHRANY III

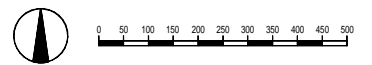

PROJEKTANT BRITISILAV MALINOVSKÝ ARCHIVNĚST NAD TUREBOVKOU 12 150 00 PRAHA 5 TEL. 730 446 979 e-mail: britisilav@seznam.cz	ÚZEMNÍ PLÁN CHLEBY VÝKRES ZPF	PORADYTEL OCECH CHLEBY OCECH JAROSLAV PRÁTEŠKA 50 250 13 BŘEZEVÁ	OZBOJNÍ VÝKRES PORADYTELSKÉ ČINNOSTI Ing. Jar. Březevá Hláska 404 250 02 Uhetý
DATUM: 12/2013 FORMÁT: A3/4 MĚŘÍTKO: 1:5.000			VÝKRES: C 2C