


ODŮVODNĚNÍ ÚZEMNÍHO PLÁNU CHRÁSTU

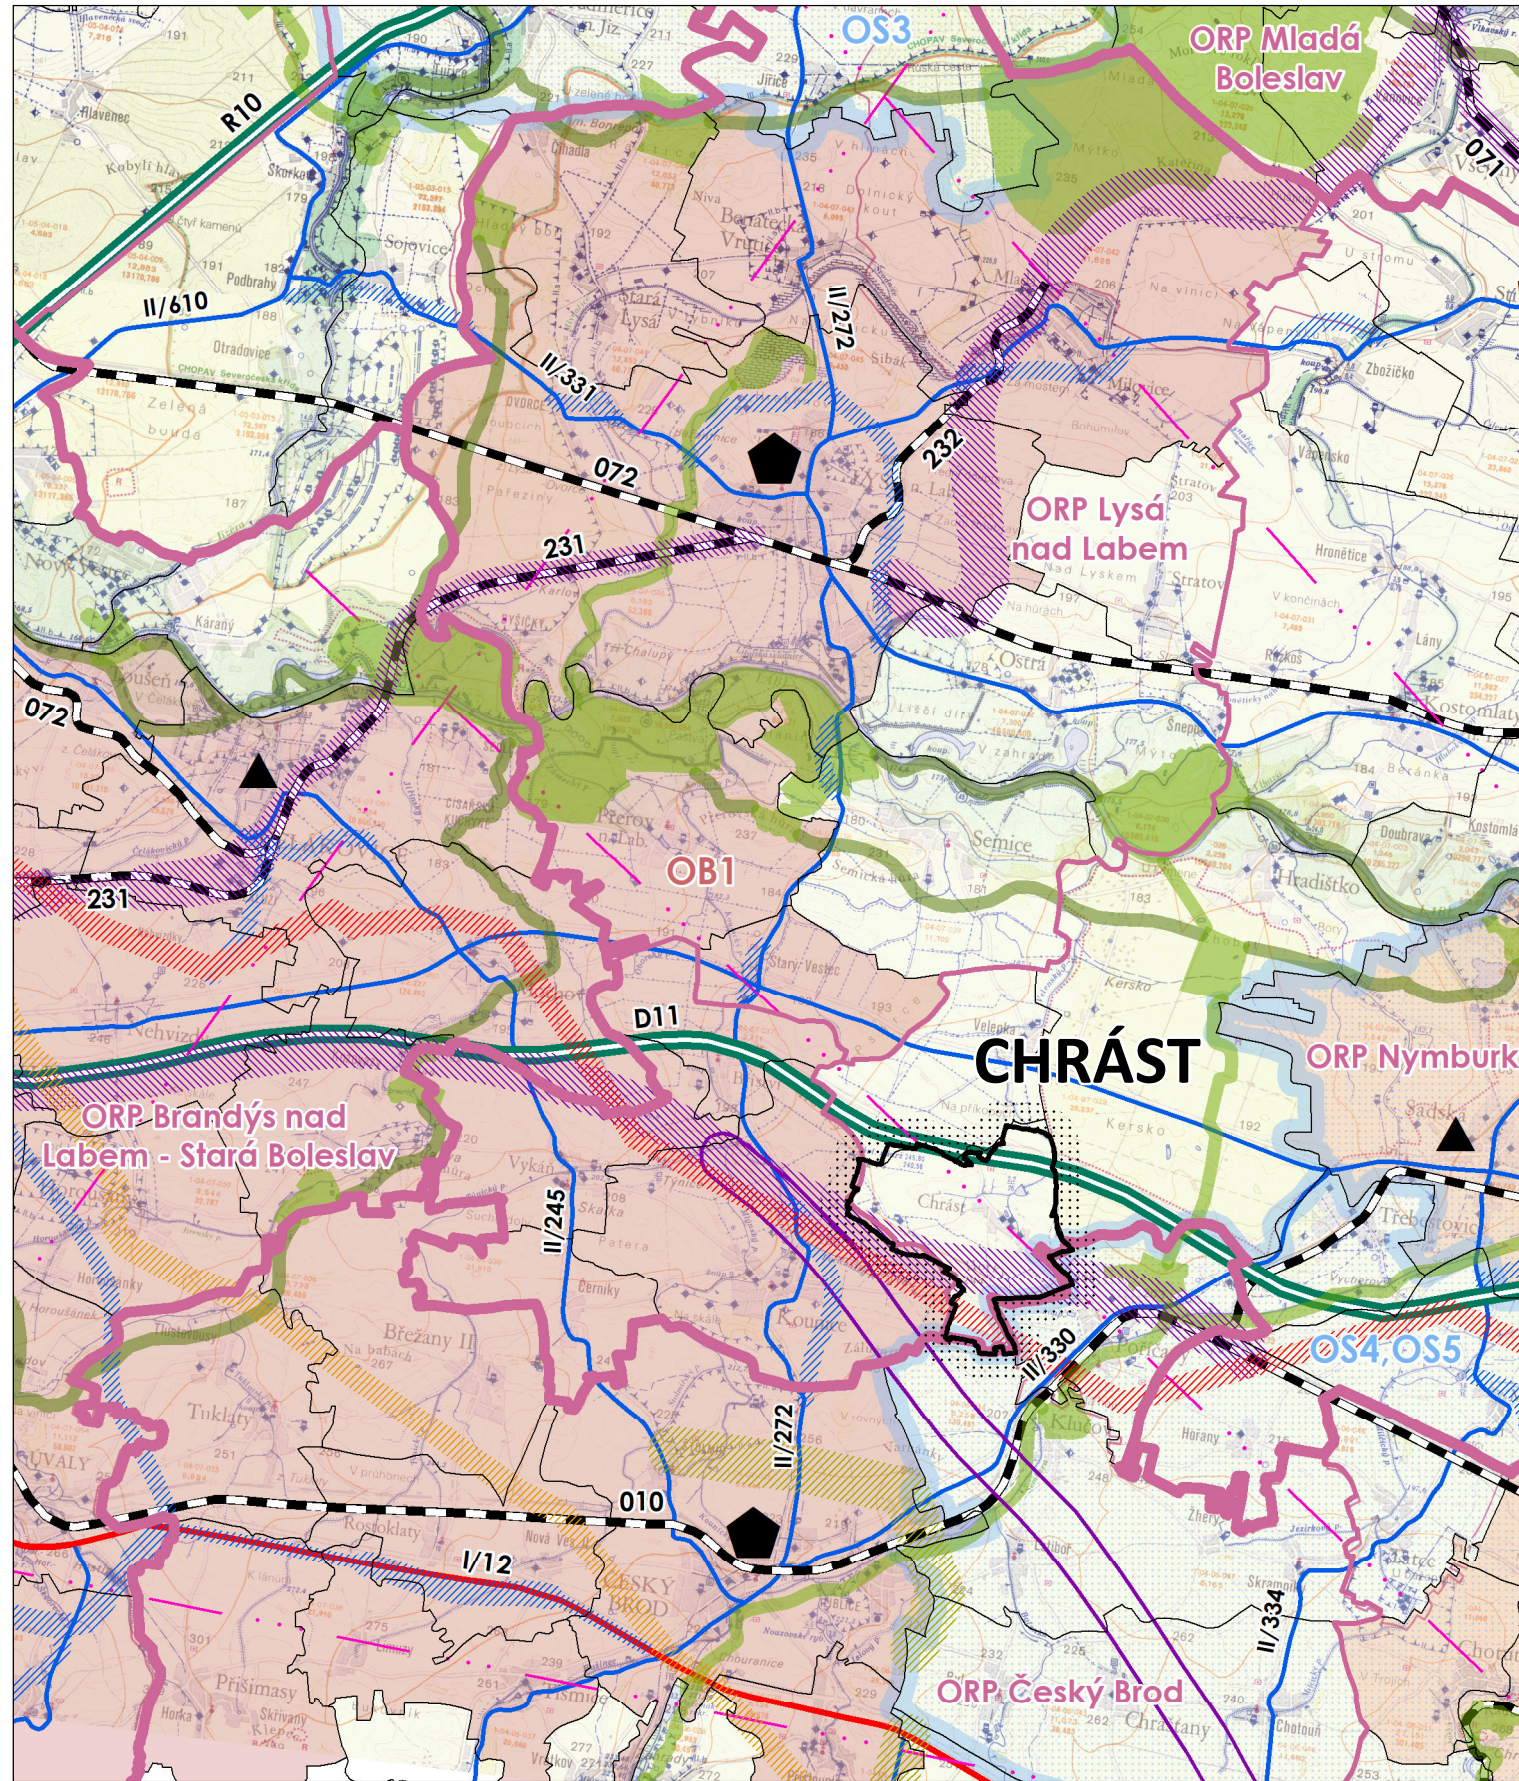

LEGENDA

stav	návrh	územní rezervy	
			hranice okresů
			hranice obcí s rozšířenou působností
			hranice obcí
			hranice řešeného území
			obec s rozšířenou působností
			obec s pověřeným obecním úřadem
			dálnice a rychlostní silnice
			silnice I. a II. třídy
			železnice
			elektrické vedení VVN a VVN
			plynovody VVTL a VTL
			dálkovod
			významná radioreléová trasa
			nadregionální biocentrum
			regionální biocentrum
			nadregionální biokoridor
			regionální biokoridor
			rozvojová oblast republikové úrovně
			rozvojová oblast krajské úrovně
			rozvojová osa republikové úrovně

VÝKRES ŠIRŠÍCH VZTAHŮ

ODŮVODNĚNÍ ÚZEMNÍHO PLÁNU CHRÁSTU

POŘIZOVATEL	Městský úřad NYMBURK	DATUM
PROJEKTANT	Ing. Eduard Žaluda	IV/2018
ZHOTOVITEL	ŽALUDA, projektová kancelář	MĚŘÍTKO
AUTORSKÝ KOLEKTIV	Ing. Eduard Žaluda, Ing. arch. Alena Švandlíková, Ing. Mgr. Miroslav Vrtiška, Mgr. Vít Holub, Petr Schejbal	1 : 100 000

VÝKRES ŠIRŠÍCH VZTAHŮ

VÝKRES Č.	PARE
2	