

VÝKRES ŠIRŠÍCH VZTAHŮ - ÚP DVORY (ÚP VÚC STŘEDNÍ POLABÍ - HLAVNÍ VÝKRES)

M 1 : 50 000


V. B

ODŮVODNĚNÍ NÁVRHU ÚP DVORY

PROSINEC 2007



řešené území (Obec Dvory)

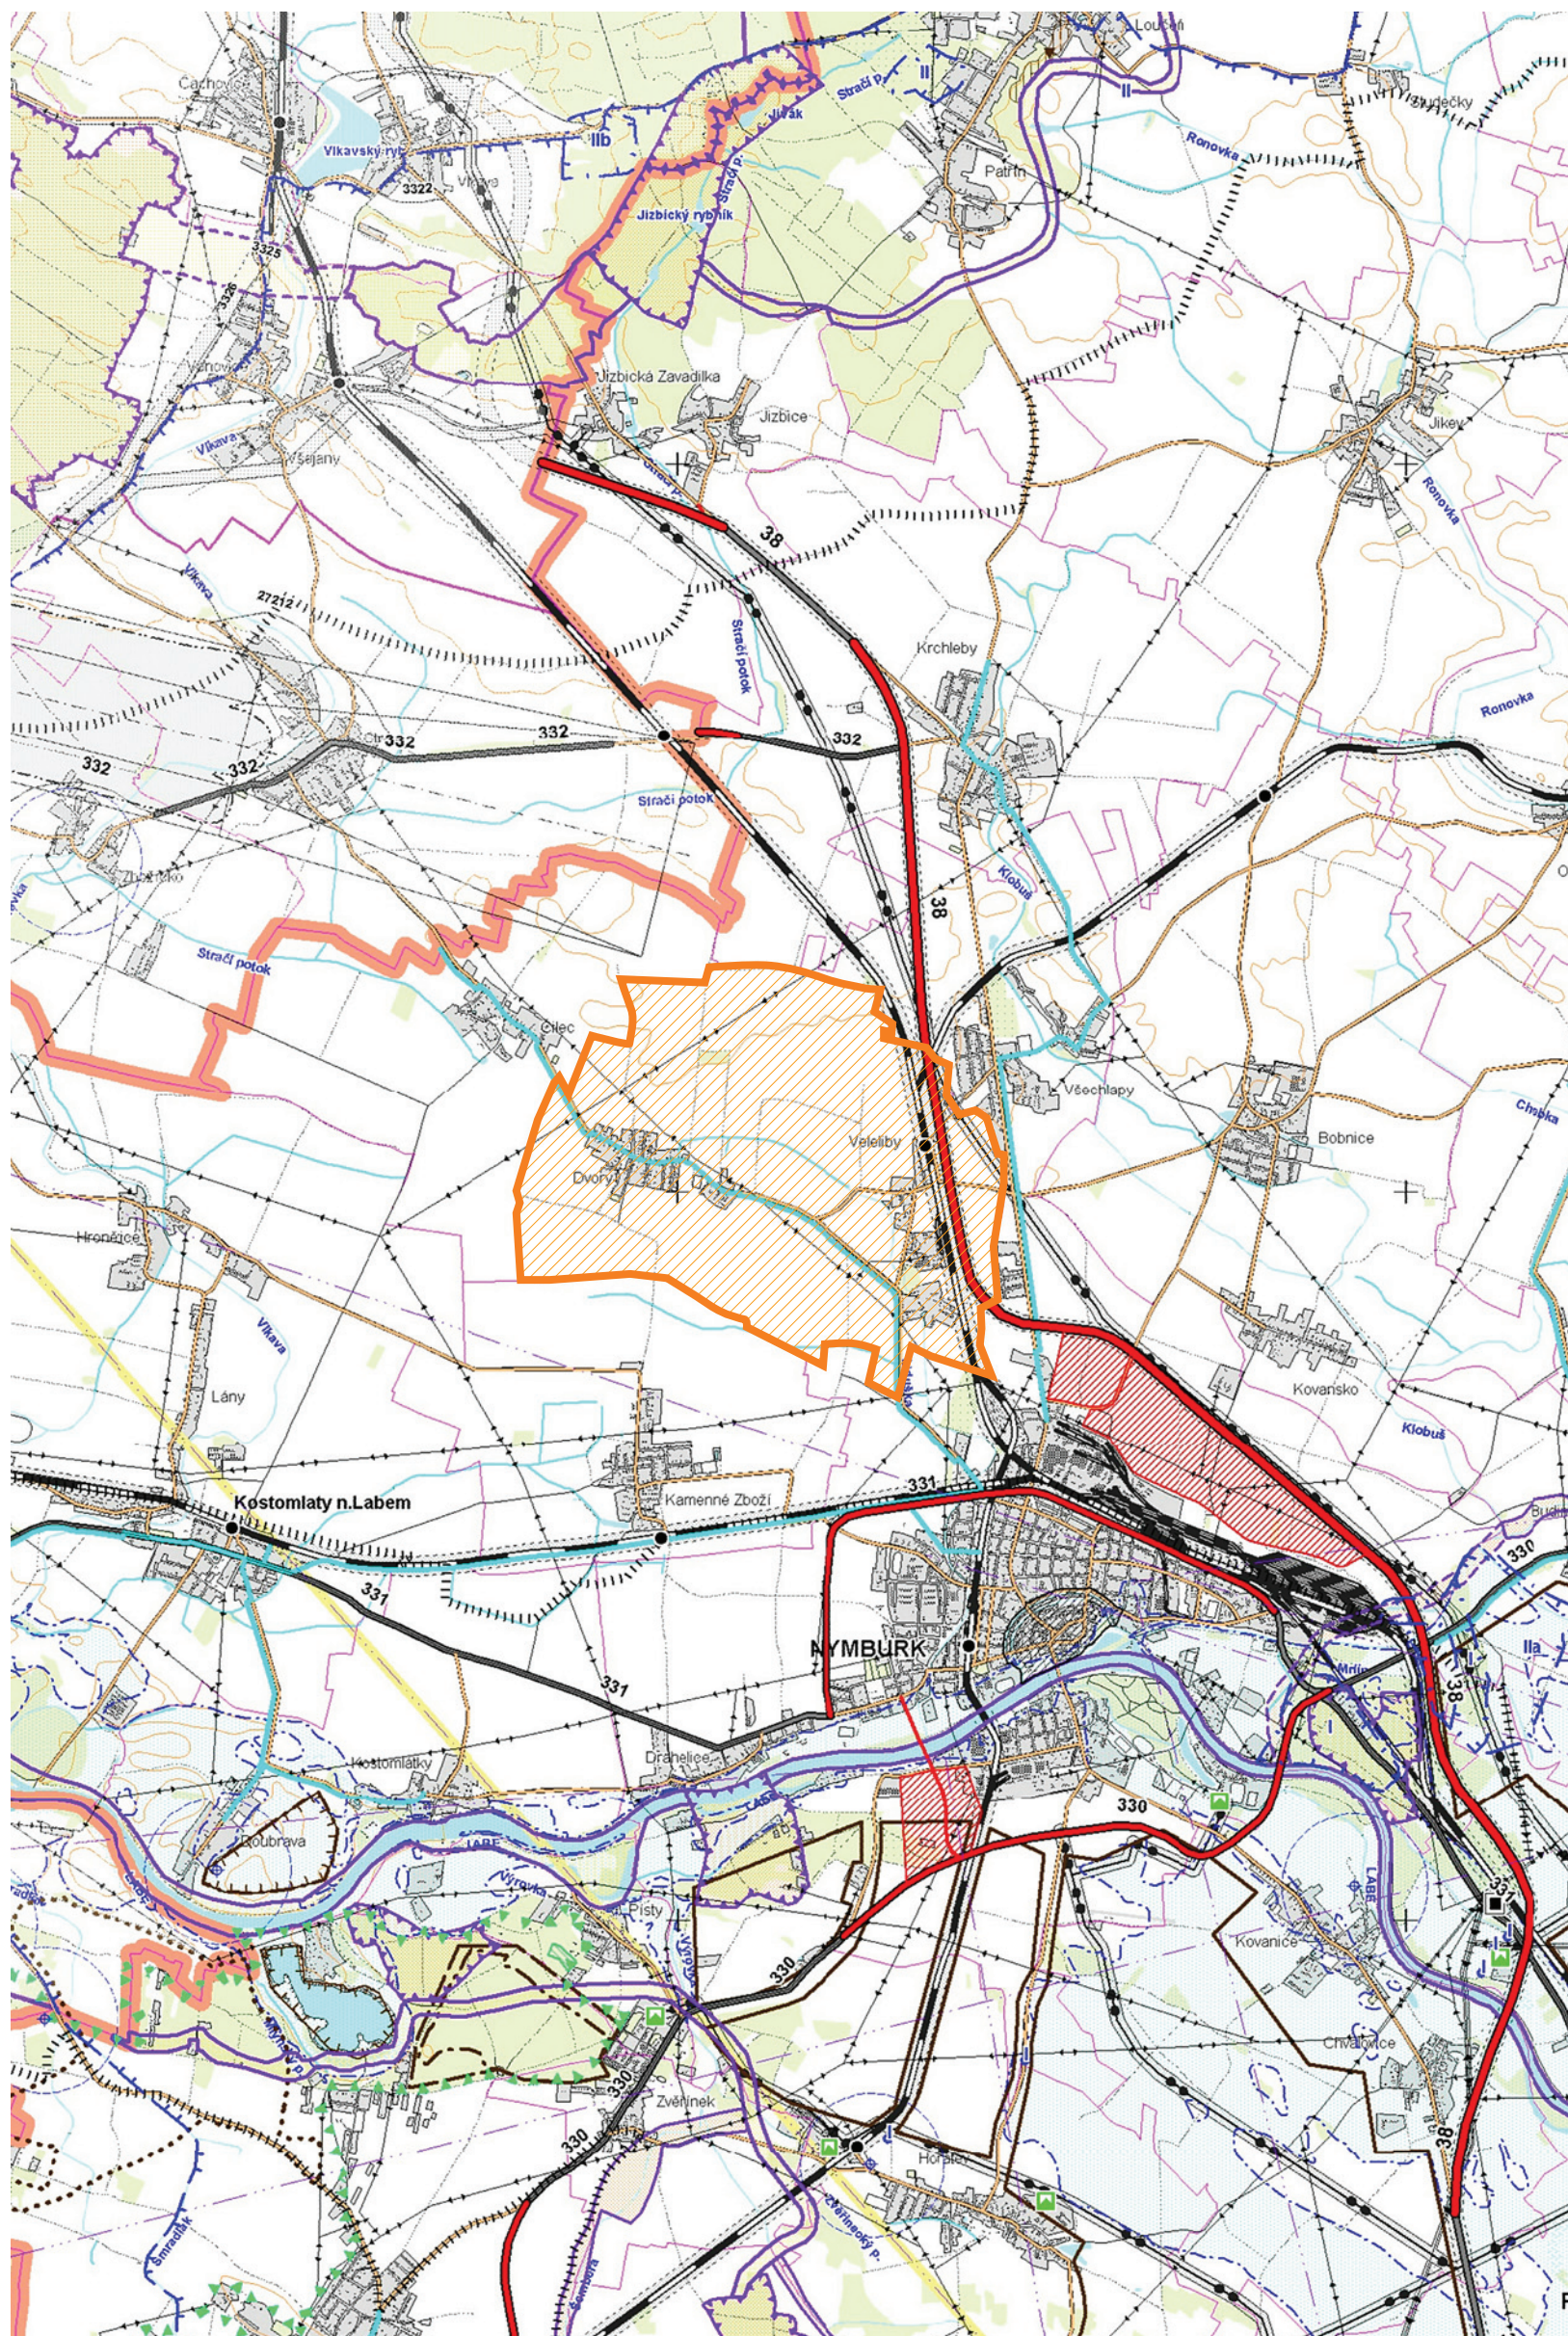

HRANICE

[Symbol]	okresu
[Symbol]	okresu
[Symbol]	řešeného území

DOPRAVA A TECHNICKÁ INFRASTRUKTURA

stav	návrh	územní rezerva	dálkové
[Symbol]	[Symbol]	[Symbol]	dálnice
[Symbol]	[Symbol]	[Symbol]	silnice I.třídy
[Symbol]	[Symbol]	[Symbol]	silnice II.třídy
[Symbol]	[Symbol]	[Symbol]	silnice III.třídy
[Symbol]	[Symbol]	[Symbol]	mimoúrovňové křižovatky
[Symbol]	[Symbol]	[Symbol]	železniční trať evropského významu
[Symbol]	[Symbol]	[Symbol]	železniční trať celostátní
[Symbol]	[Symbol]	[Symbol]	železniční trať regionální
[Symbol]	[Symbol]	[Symbol]	železniční stanice a zastávky
[Symbol]	[Symbol]	[Symbol]	varianty vysokorychlostních tratí (VRT)
[Symbol]	[Symbol]	[Symbol]	tunelové úseky VRT
[Symbol]	[Symbol]	[Symbol]	letišť
[Symbol]	[Symbol]	[Symbol]	elektrická nadzemní vedení 400 kV
[Symbol]	[Symbol]	[Symbol]	elektrická nadzemní vedení 220 kV
[Symbol]	[Symbol]	[Symbol]	elektrická nadzemní vedení 110 kV
[Symbol]	[Symbol]	[Symbol]	rozvodny VVN
[Symbol]	[Symbol]	[Symbol]	koridory dálkových vedení
[Symbol]	[Symbol]	[Symbol]	hotařských kapalin
[Symbol]	[Symbol]	[Symbol]	plynovody VVTL
[Symbol]	[Symbol]	[Symbol]	plynovody VTL
[Symbol]	[Symbol]	[Symbol]	regulační stanice plynu
[Symbol]	[Symbol]	[Symbol]	zásobování pitnou vodou
[Symbol]	[Symbol]	[Symbol]	vodjemy
[Symbol]	[Symbol]	[Symbol]	čerpač. stanice pitné vody
[Symbol]	[Symbol]	[Symbol]	odkanalování
[Symbol]	[Symbol]	[Symbol]	ČOV skupinové

LIMITY A DALŠÍ JEVI OMEZUJÍCÍ VYUŽITÍ ÚZEMÍ

[Symbol]	ochranná pásma silnic a železnic
[Symbol]	ochranná pásma letišť - vzletová
[Symbol]	ochranná pásma letišť - hlučková
[Symbol]	ochranná a bezpečnostní pásma energetických vedení a produktovodů hlavní RR papsky
[Symbol]	RR směr vojenské správy a jeho OP
[Symbol]	ochranná pásma RR zařízení
[Symbol]	ochranná pásma zdrojů pitné vody
[Symbol]	ochr. pásma vrtů a pramenů ČHMÚ
[Symbol]	vnitřní území lázeňských míst Poděbrady a Sadská
[Symbol]	ochr. pásma II. stupně přírodních léčivých zdrojů lázeňských míst Poděbrady a Sadská
[Symbol]	vyhlášená záplavová území
[Symbol]	maloplošná chráněná území (MCHÚ)
[Symbol]	individuálně vymezená ochranná pásma MCHÚ
[Symbol]	přírodní parky
[Symbol]	památky na seznamu UNESCO
[Symbol]	národní kulturní památky
[Symbol]	ochranná pásma památek
[Symbol]	památkové rezervace
[Symbol]	památkové zóny
[Symbol]	krajinné památkové zóny
[Symbol]	ochranná pásma pam. zón a rezervací
[Symbol]	archeologické rezervace
[Symbol]	dobývací prostory
[Symbol]	chráněná ložisková území
[Symbol]	výhradní ložiska (bilancovaná)
[Symbol]	ložiska nebilancovaná a nevyhradní
[Symbol]	prognózní zdroje
[Symbol]	poddolovaná území
[Symbol]	aktivní sesuvná území
[Symbol]	lesy
[Symbol]	vodní plochy a toky

ÚZEMNÍ SYSTÉM EKOLOGICKÉ STABILITY

vymezení	zakládky	
[Symbol]	[Symbol]	nadregionální biocentra
[Symbol]	[Symbol]	nadregionální biokoridory
[Symbol]	[Symbol]	ochranná zóna NRBK
[Symbol]	[Symbol]	osy NRBK (mimo řešené území)
[Symbol]	[Symbol]	regionální biocentra
[Symbol]	[Symbol]	regionální biokoridory
[Symbol]	[Symbol]	směry propojení RBK (mimo řešené území)

VÝZNAMNÉ ROZVOJOVÉ PLOCHY

stav	návrh	
[Symbol]	[Symbol]	významné rozvojové plochy

ZPRACOVATEL: AURS s. r. o. PRAHA
POŘIZOVATEL: KRAJSKÝ ÚŘAD STŘEDOČESKÉHO KRAJE, Odbor regionálního rozvoje

říjen 2004