


ÚZEMNÍ PLÁN HOŘANY

VÝKRES VEŘEJNĚ PROSPĚŠNÝCH STAVEB, OPATŘENÍ A ASANACÍ

1 : 5 000

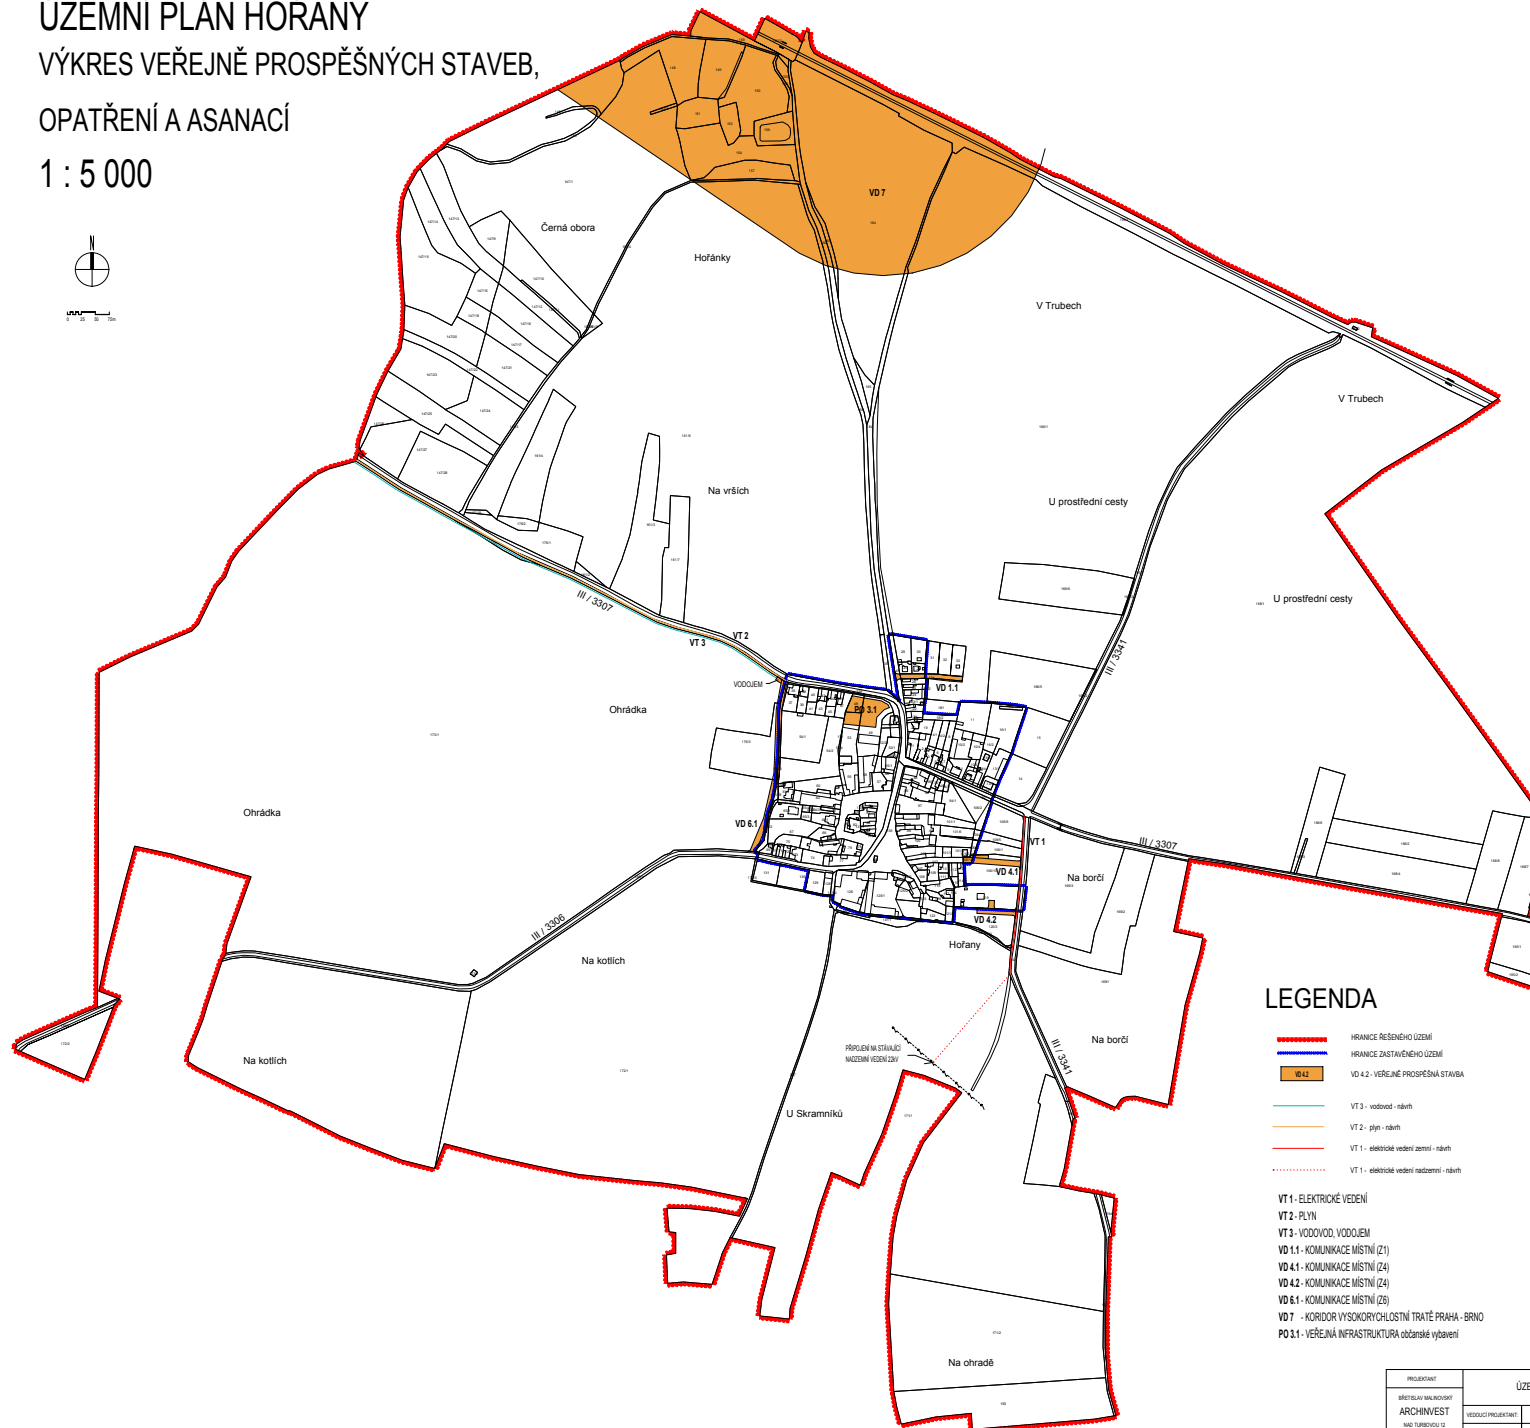

LEGENDA

- HRANICE ŘEŠENÉHO ÚZEMÍ
- HRANICE ZASTAVĚNÉHO ÚZEMÍ
- VD 4.2 - VEŘEJNĚ PROSPĚŠNÁ STAVBA
- VT 3 - vodovod - nárub
- VT 2 - plyn - nárub
- VT 1 - elektrické vedení zemní - nárub
- VT 1 - elektrické vedení nadzemní - nárub

- VT 1 - ELEKTRICKÉ VEDENÍ
- VT 2 - PLYN
- VT 3 - VODOVOD, VODOJEI
- VD 1.1 - KOMUNIKACE MÍSTNÍ (Z1)
- VD 4.1 - KOMUNIKACE MÍSTNÍ (Z4)
- VD 4.2 - KOMUNIKACE MÍSTNÍ (Z4)
- VD 6.1 - KOMUNIKACE MÍSTNÍ (Z6)
- VD 7 - KORIDOR VYSOKORYCHLOSTNÍ TRATĚ PRAHA - BRNO
- PO 3.1 - VEŘEJNÁ INFRASTRUKTURA obecního vybavení

PROJEKTOVATEL MĚSTSKÝ ÚŘAD HOŘANY ARCHIVEST NAD TUBOVIČOU 12 100 02 PRAHA 5 TEL: 226 440 370 E-MAIL: archivest@hozany.cz	ÚZEMNÍ PLÁN HOŘANY VEŘEJNĚ PROSPĚŠNÝCH STAVEB OPATŘENÍ A ASANACÍ	OBEC HOŘANY HOŘANSKÉ NÁM. 20 285 14 HOŘANY POŘIZOVATEL MĚSTSKÝ ÚŘAD HOŘANY ÚZEMNÍ PRŮVĚRA NÁMĚSTÍ PŘEDSÍDLE ŽEB. 27 HOŘANY
DATUM: 04/2015 FÁZE: 044 MĚŘÍTKO: 1 : 5 000	VÝKRES VEŘEJNĚ PROSPĚŠNÝCH STAVEB OPATŘENÍ A ASANACÍ	VÝKRES C. 1C