

NÁVRH ZMĚNY Č.1 ÚZEMNÍHO PLÁNU OBCE HRADIŠTKO

OBLAST HRADIŠTKA

UZEMÍ	STAV	NÁVRH	VÝHED
UZEMÍ BYDLENÍ			
Brd - bydlení rodinné domy			
Bch - bydlení chaty			
UZEMÍ VÝROBY			
Vd - drobná výroba nenaučící okolí, výrobní služby			
Vz - zemědělská výroba, zemědělský areál			
UZEMÍ REKREACE A SPORTOVNÍ PLOCHY			
Rt - plochy tělovýchovy a sportu			
OSTATNÍ ÚZEMÍ			
Hr - hřebčín			
FUNKČNÍ CELKY	A, B, C		
FUNKČNÍ CELKY NOVÝCH OBLASTÍ	1, 2, 3, 4, 5, 6, 7, 8		


OBLAST KERSKA

UZEMÍ	STAV	NÁVRH	VÝHED
UZEMÍ BYDLENÍ			
Brd - bydlení rodinné domy			
Bch - bydlení chaty			
CENTRÁLNÍ ÚZEMÍ			
Cs - bydlení rodinné domy a služby			
UZEMÍ OBČANSKÉ VYBAVENOSTI			
Om - mostovka			
FUNKČNÍ CELKY	D, E, F, G		


SPOLEČNÁ LEGENDA

HYDROLOGIE	STAV	NÁVRH	VÝHED
vodní toky neregulované a regulované, přírodní blízké vodní plochy, zamořené plochy			
UZEMÍ A PLOCHY ZELENÉ			
Zl - lesy			
Zh - hřbitovy			
Zi - izolační zelen			
Zk - trvalé travní porosty s křovinami			
Zz - zahrady navazující na plochy bydlení			
Zs - ovocný sad			
Zr - orná půda			
Zo - ostatní plochy			
PLOCHY DOPRAVNÍ A TECHNICKÉ VYBAVENOSTI			
sílnice			
občasná komunikace			
zpevněné			
nezpevněné			
LIMITY VYUŽITÍ ÚZEMÍ			
zastavěné území			
zastavěné území			
hranice katastrálních území			
hranice funkčních celků			
střeška Bohumila Hebalta			

CELEK

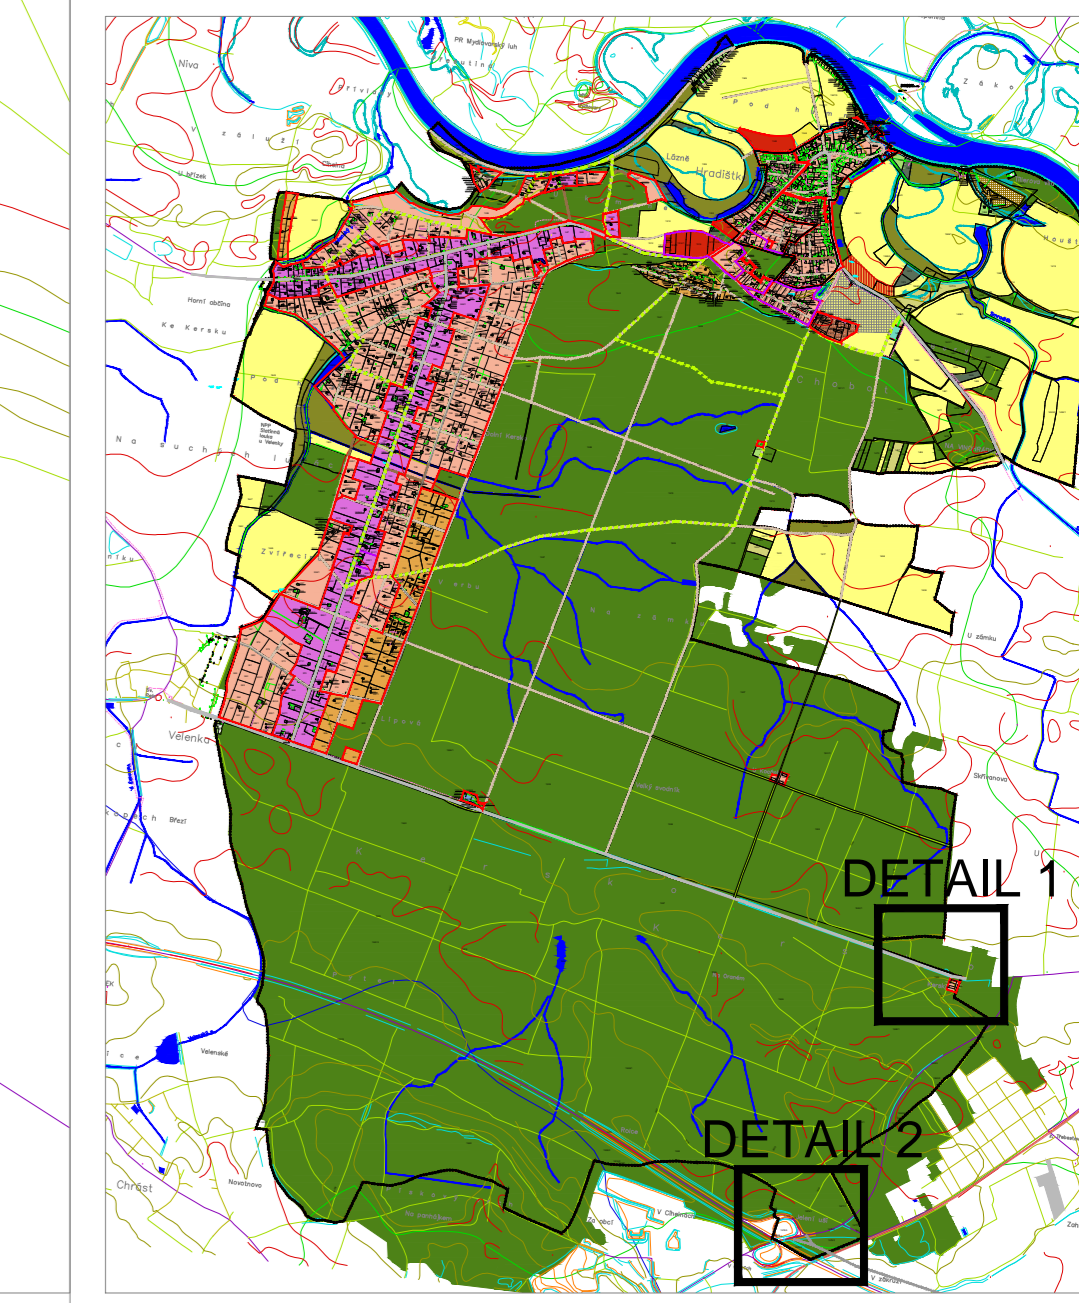

DETAIL 1

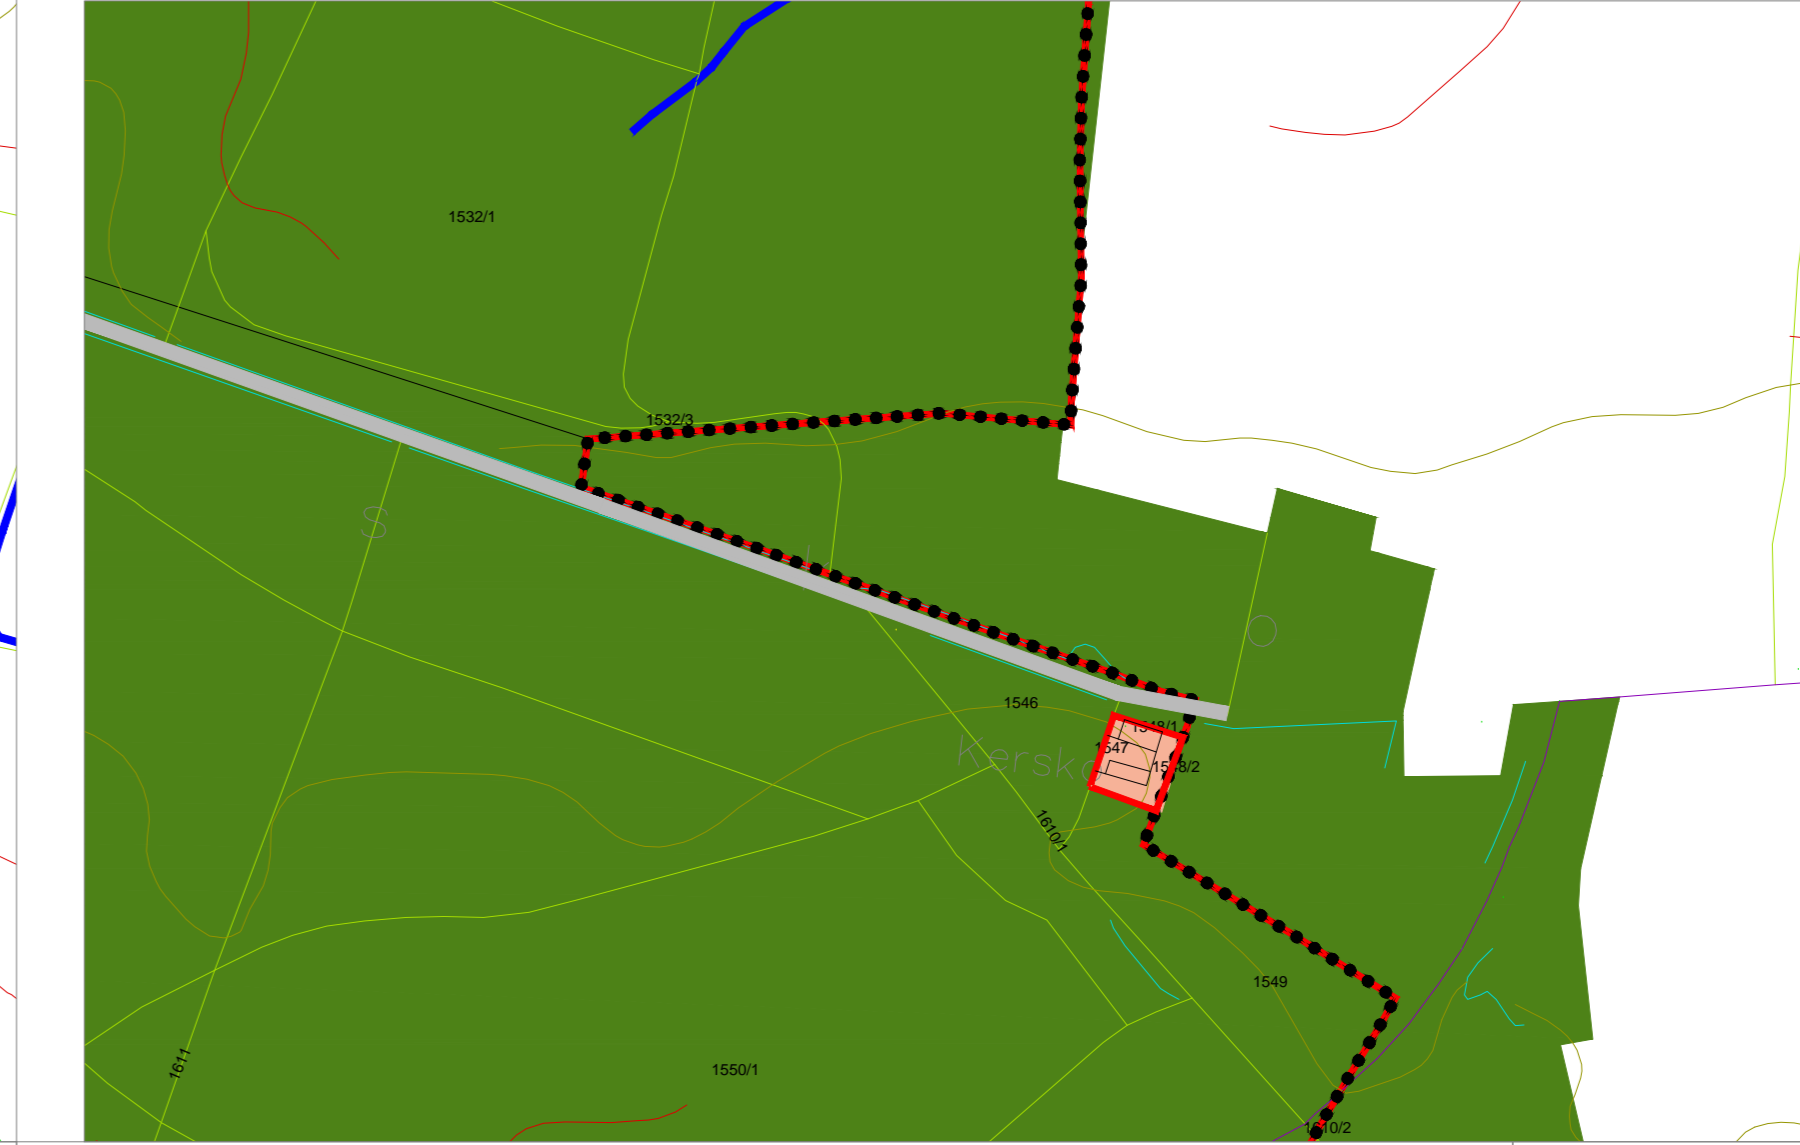

HLAVNÍ VÝKRES FUNKČNÍ ZÓNY

1 : 5000

Pořizovatel: Městský úřad Nymburk, odbor výstavby Návrhář: Přemysl Pávek 163, 250 28 Nymburk	Projektant: Ing. arch. akad. arch. Petr Proša Ing. arch. Eva Sedláčková Ing. arch. Jan Čechák Ing. arch. Petr Štěpánek	Vykreslil: Ing. arch. akad. arch. Petr Proša Vykreslil: Ing. arch. akad. arch. Petr Proša Datum zpracování: 11.09. Datum revize: 08.12.09 Číslo revize: 01
---	---	--

ZÁZNAM O ÚČINNOSTI ZMĚNY Č. 1 ÚZEMNÍHO PLÁNU OBCE HRADIŠTKO Správní orgán, který územní plán vydal: Zastupitelstvo obce Hradištko Číslo jednací: Okres Nymburk Datum vydání: Datum nabytí účinnosti:	Razítko: Razítko: Razítko:
--	----------------------------------