


# NÁVRH ZMĚNY Č.2 ÚZEMNÍHO PLÁNU OBCE HRADIŠTKO

## LEGENDA

- HYDROLOGIE**  
vrstevnice doplňková  
vrstevnice základní  
zastavěné území v zájmovém území/mimo zájmové území
- HYDROLOGIE**  
vodní toky neregulované a regulované, přírodě blízké  
vodní plochy, zamokřené plochy
- ÚZEMÍ A PLOCHY ZELENÉ**  
Zl - lesy  
Zh - hřbitovy  
Zi - izolační zeleň  
Zk - trvalé travní porosty s křovinami  
Zz - zahrady navazující na plochy bydlení  
Zs - ovocný sad  
Zr - omá půda  
Zo - ostatní plochy
- PLOCHY DOPRAVNÍ A TECHNICKÉ VYBAVENOSTI**  
dálnice  
silnice  
obslužné komunikace - zpevněné  
obslužné komunikace - nezpevněné (stav)  
obslužné komunikace - nezpevněné (návrh)
- LIMITY VYUŽITÍ ÚZEMÍ**  
zastavěné území  
zastavitelné území  
hranice katastrálních území  
hranice funkčních celků  
stezka Bohumila Hrabala
- PŘÍRODA A KRAJINA**  
maloplošná zvláště chráněná území (pod 10 ha znázorněna bodem)  
hranice přírodního parku  
evropsky významné lokality (přírodní památky)  
ochranné pásmo areálů přírodních památek  
lokální biocentrum  
hranice BPEJ
- ÚZEMNÍ SYSTÉM EKOLOGICKÉ STABILITY**  
nadregionální biokoridory  
regionální biocentra  
regionální biokoridory  
ochranná zóna nadregionálních biokoridorů
- LES**  
plocha ochranného pásma při okraji lesa
- PODZEMNÍ A POVRCHOVÉ VODY**  
aktivní zóna záplavového území opakovaním N=5/20/100 let  
aktivní zóna
- PLOCHY DOPRAVNÍ A TECHNICKÉ INFRASTRUKTURY**  
vodovod  
společná kanalizace  
čistička odpadních vod (ochranné pásmo 50 m od aktivačních nádrží)
- PŘÍRODNÍ LÉČIVÉ ZDROJE**  
ochranné pásmo přírodních léčivých zdrojů II. stupně
- VODNÍ ZDROJE**  
ochranné pásmo vodních zdrojů - 500 m  
vrt
- DOPRAVNÍ INFRASTRUKTURA, DOPRAVNÍ KORIDOR**  
silniční ochranné pásmo - dálnice - 100 m  
silniční ochranné pásmo - silnice II. a III. třídy - 15 m  
ochranné pásmo železnice - 50 m  
ochranné pásmo elektrického vedení 22kV - 10 m (7 m)  
územní rezerva pro úpravu Labské vodní cesty
- CIVILNÍ OCHRANA, OCHRANA A BEZPEČNOST STÁTŮ**  
ochranná pásma významných  
leteckých radionavigačních zařízení

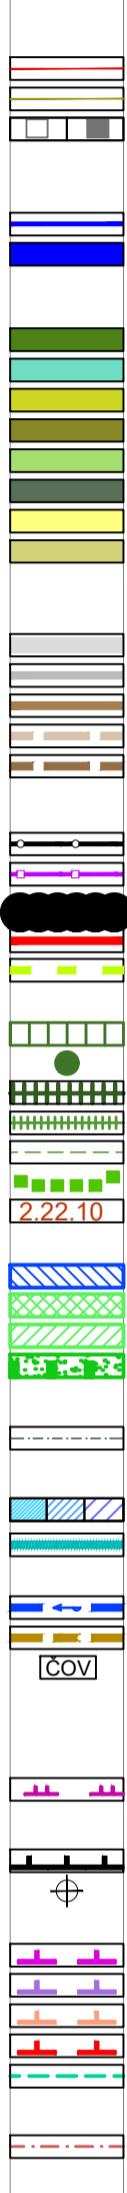

## VÝKRES ŠIRŠÍCH VZTAHŮ 1 : 12 500

Pořizovatel : Městský úřad Nymburk odbor výstavby  
Náměstí Přemyslovců 163 288 28 Nymburk

Projektant : AAPP, s.r.o.  
Ing. arch. akad. arch. Petr Průša  
Varšavské 158/120, 170 00 Praha 7  
mob. +420 602 420 956, email: prusa@ateleapp.cz  
IČ: 29154413 DIČ: CZ 29154413

Hlavní projektant : Ing. arch. akad. arch. Petr Průša  
Zástupce hlavního projektanta : Ing. arch. Eva Sedláčková  
Vypracovali : Ing. arch. akad. arch. Petr Průša, Ing. Vojtěch Novotný, Ing. arch. Eva Sedláčková, Ing. Jan Česák, Jana Pavelcová, Petr Elknér  
Datum zpracování : 05/15 Datum revize : 05/18 Číslo revize : 01

Výkres číslo : **II.2**

## ZÁZNAM O ÚČINNOSTI ZMĚNY Č. 2 ÚZEMNÍHO PLÁNU OBCE HRADIŠTKO

Správní orgán, který územní plán vydal : Zastupitelstvo obce Hradištko  
Okres Nymburk  
Číslo jednací :  
Datum vydání :  
Datum nabytí účinnosti :

Razítko :  
Razítko :  
Razítko :

Pořizovatel : Městský úřad Nymburk odbor výstavby  
Náměstí Přemyslovců 163, 288 28 Nymburk  
Jméno a příjmení oprávněné osoby pořizovatele :  
Funkce :  
Podpis :

