


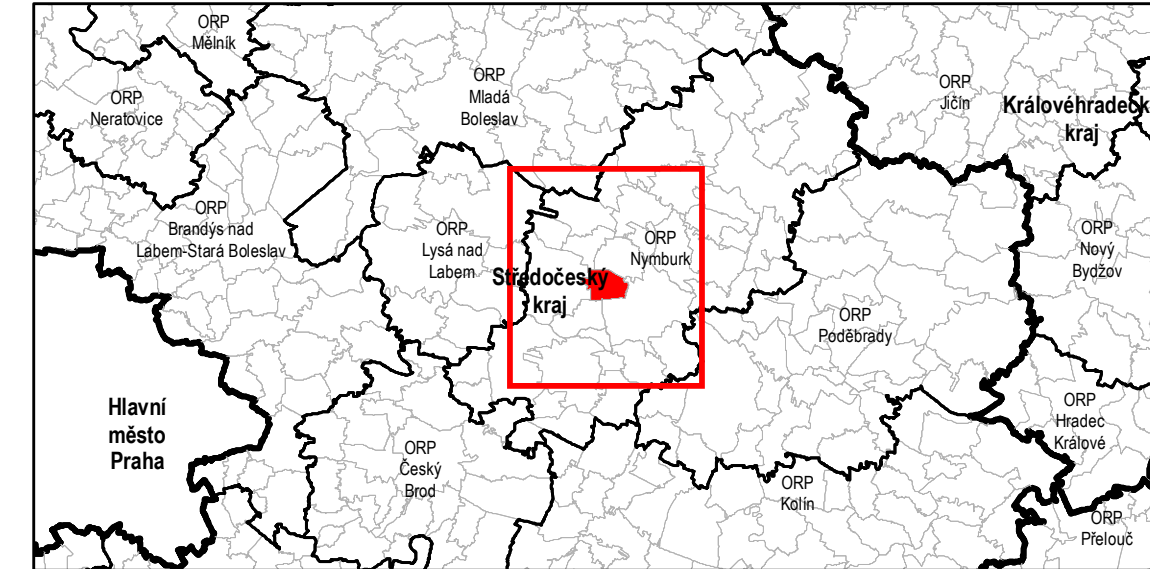
ÚZEMNÍ PLÁN KAMENNÉ ZBOŽÍ

Legenda

 Hranice řešeného území

Legenda podkladu

ZÚR Středočeského kraje - výkres I.2
(Plochy a koridory nadmístního významu)





ZÁZNAM O ÚČINNOSTI

správní orgán, který ÚP vydal	Zastupitelstvo obce Kamenné Zboží	razítko:
datum nabytí účinnosti ÚP	
oprávněná úřední osoba pořizovatele	Ing. Dagmar Šalandová referent odboru výstavby, územní plány Městský úřad Nymburk Odbor výstavby	podpis:


0 1 2 3 4 5 km

souřadnicový systém S-JTSK

Projektant: U-24, s.r.o. Perucká 11a, 120 00 Praha 2 www.u-24.cz Spolupráce: Ing. arch. Milan Salaba, č. aut. ČKA 1467	 Pořizovatel: Městský úřad Nymburk Odbor výstavby Náměstí Přemyslovců 163 288 28 Nymburk	Objednatel: Obec Kamenné Zboží Kamenné Zboží 180 288 02 Nymburk 
---	---	---


Autorizovaný architekt: Ing. arch. Helena Stejskalová, č. aut. ČKA 4099	Odpovědná osoba pořizovatele: Ing. Dagmar Šalandová	Určený zastupitel: Pavel Nosek
----------------------------------------------------------------------------	--------------------------------------------------------	-----------------------------------

Projektanti profese: Ing. arch. Milan Salaba, Mgr. Petr Koloúšek, Ing. arch. Helena Stejskalová

Zakázka: ÚZEMNÍ PLÁN KAMENNÉ ZBOŽÍ	Datum: 11-2015	 Číslo výkresu: 6
----------------------------------------------	-------------------	---

Etapa: -	Formát: A3
-------------	---------------

Název výkresu: VÝKRES ŠIRŠÍCH VZTAHŮ	Měřítko: 1: 50 000
------------------------------------------------	-----------------------

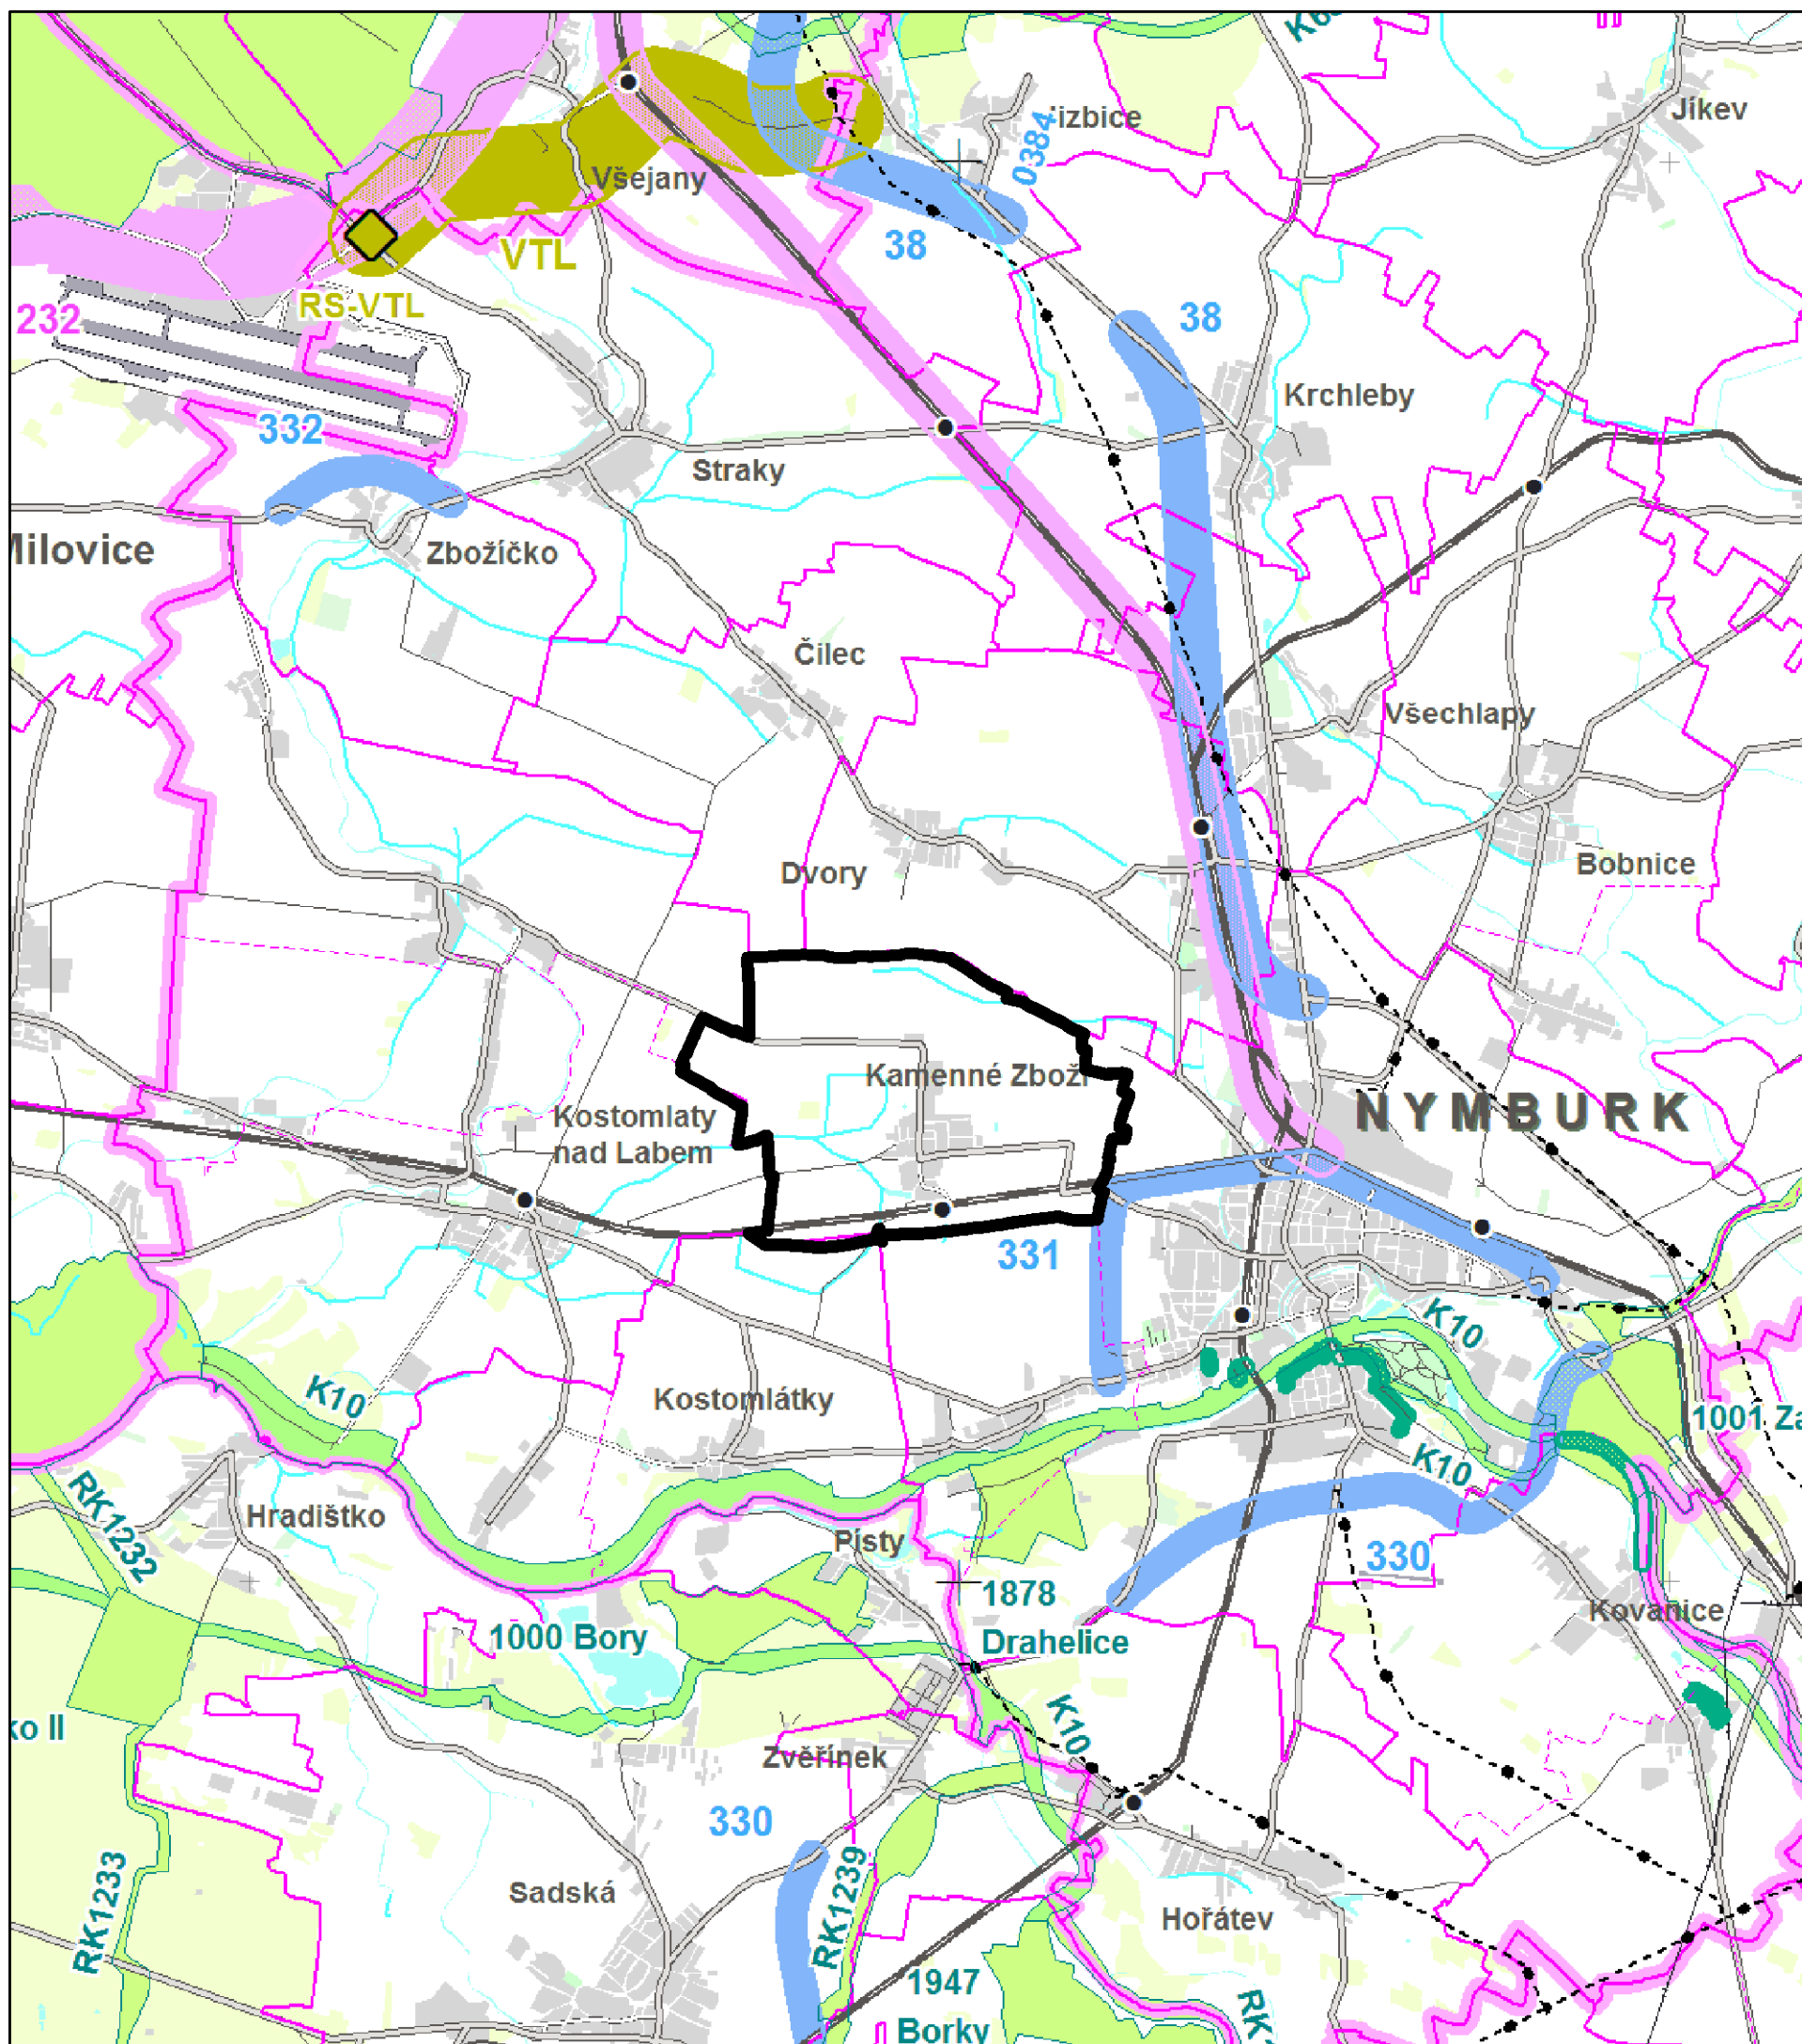

-705000

-700000

-695000