


# ODŮVODNĚNÍ ÚZEMNÍHO PLÁNU KOSTOMLÁTKY

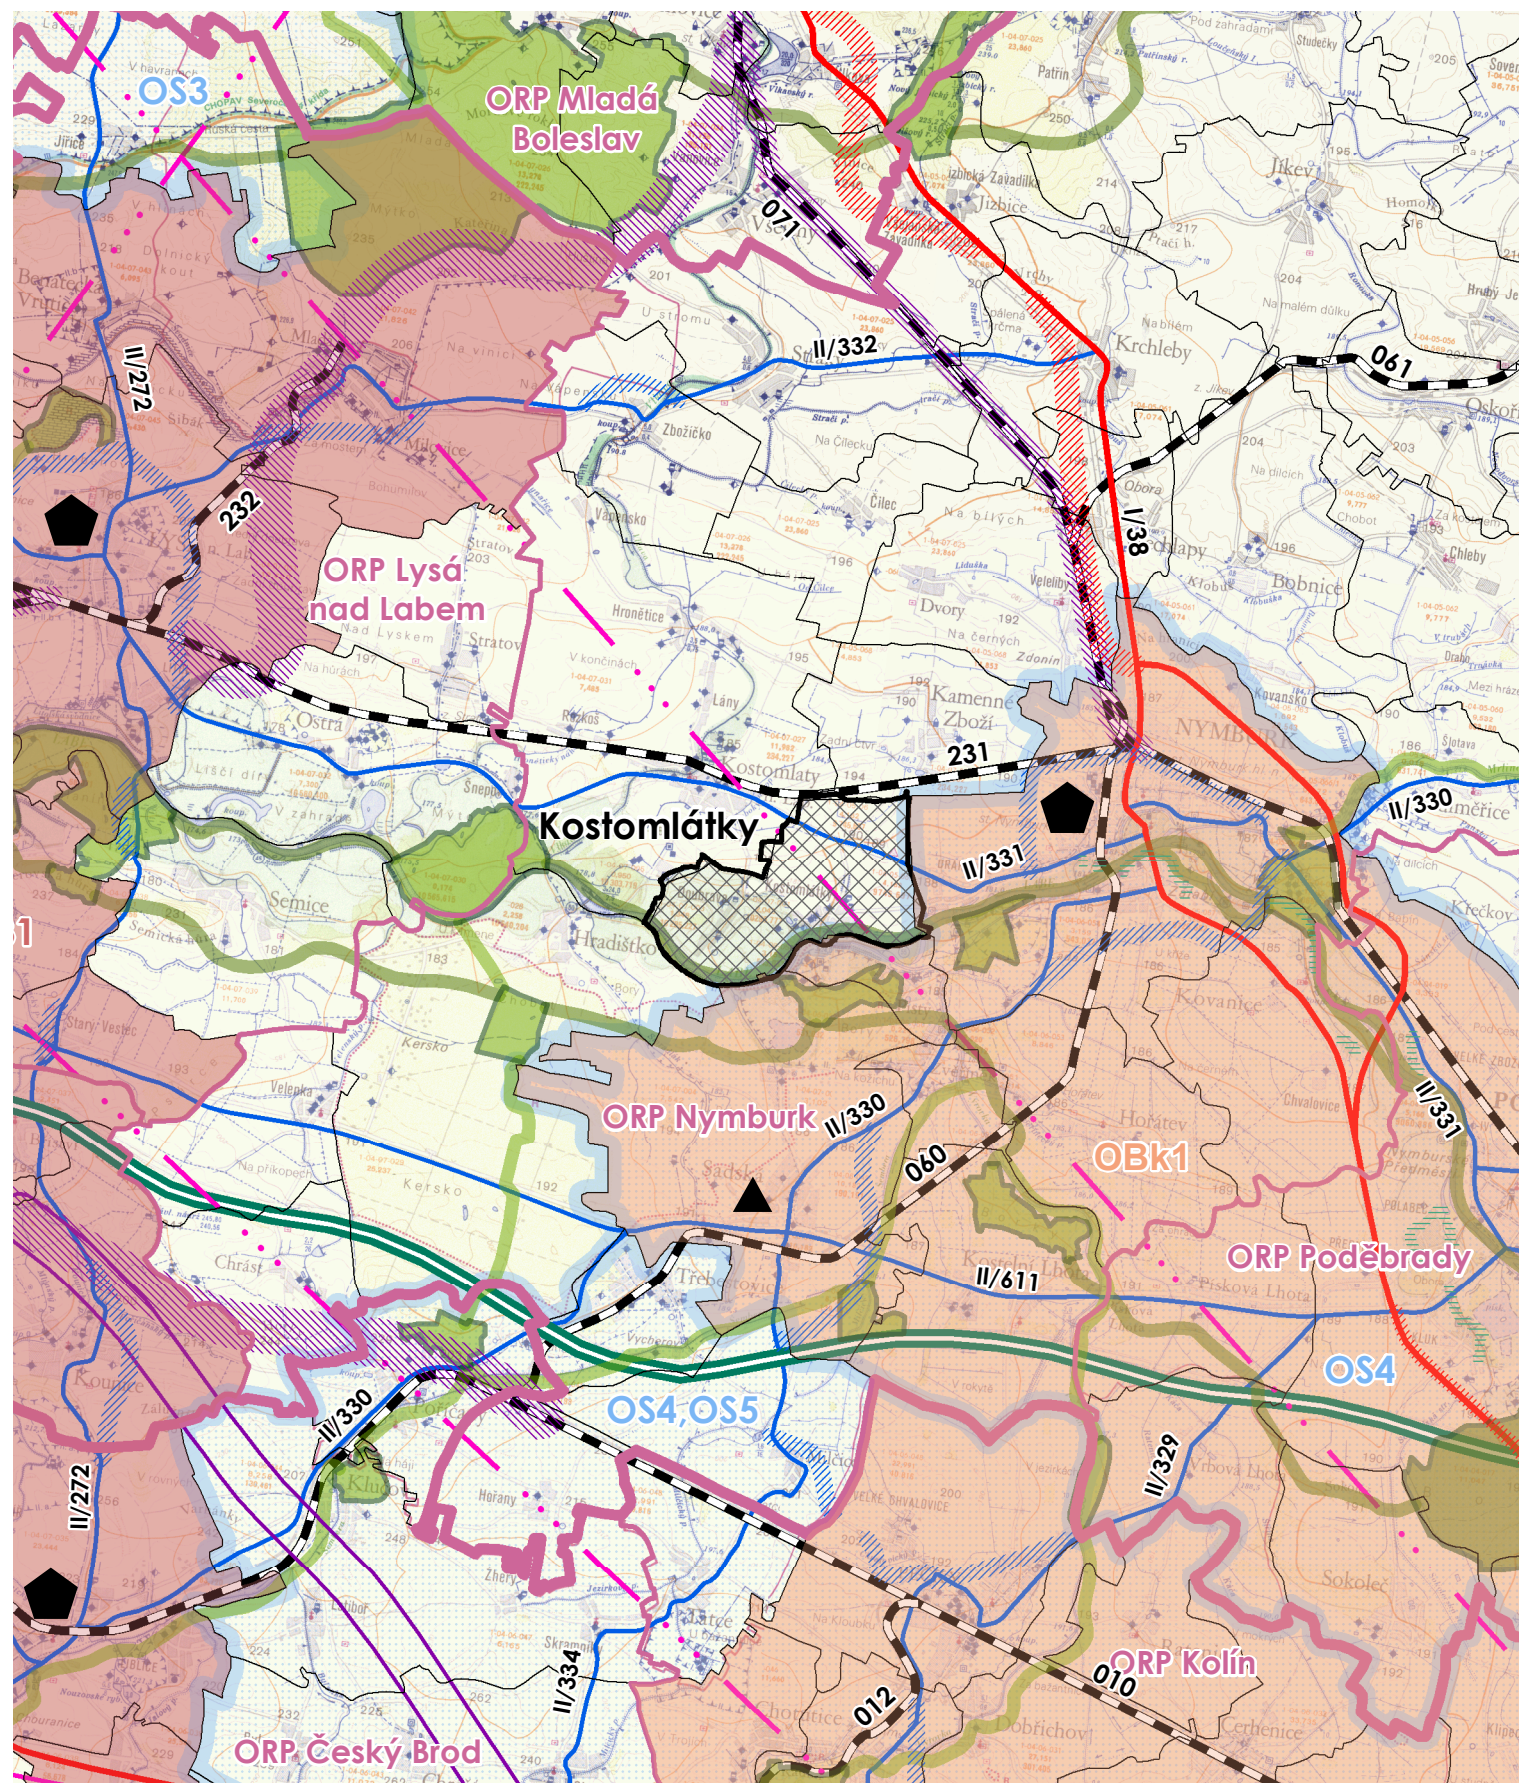

## LEGENDA

stav	návrh	územní rezervy	
			hranice okresů
			hranice obcí s rozšířenou působností
			hranice obcí
			hranice řešeného území
			obec s rozšířenou působností
			obec s pověřeným obecním úřadem
			dálnice
			silnice I. třídy
			silnice II. třídy
			železnice
			protipovodňová opatření
			radioreléová trasa
			nadregionální biocentrum
			regionální biocentrum
			nadregionální biokoridor
			regionální biokoridor
			rozvojová oblast republikové úrovně
			rozvojová oblast krajské úrovně
			rozvojová osa republikové úrovně

## ODŮVODNĚNÍ ÚZEMNÍHO PLÁNU KOSTOMLÁTKY

POŘIZOVATEL  
OBJEDNATEL  
PROJEKTANT  
ZHOTOVITEL  
AUTORSKÝ KOLEKTIV

Městský úřad NYMBURK  
Obec KOSTOMLÁTKY  
Ing. Eduard Žaluda  
ŽALUDA, projektová kancelář  
Ing. Eduard Žaluda  
Ing. Roman Vodný, Ing. Slavomír Jaroš, Mgr. Vít Holub  
Ing. Renata Kašpárková, Ing. arch. Edita Vávrová, Petr Schejbal

DATUM

**IV/2015**

## VÝKRES ŠIRŠÍCH VZTAHŮ

## Výkres širších vztahů

PARE	VÝKRES Č.	MĚŘÍTKO
	<b>2</b>	<b>1:100000</b>