






ÚZEMNÍ PLÁN KŘINEC



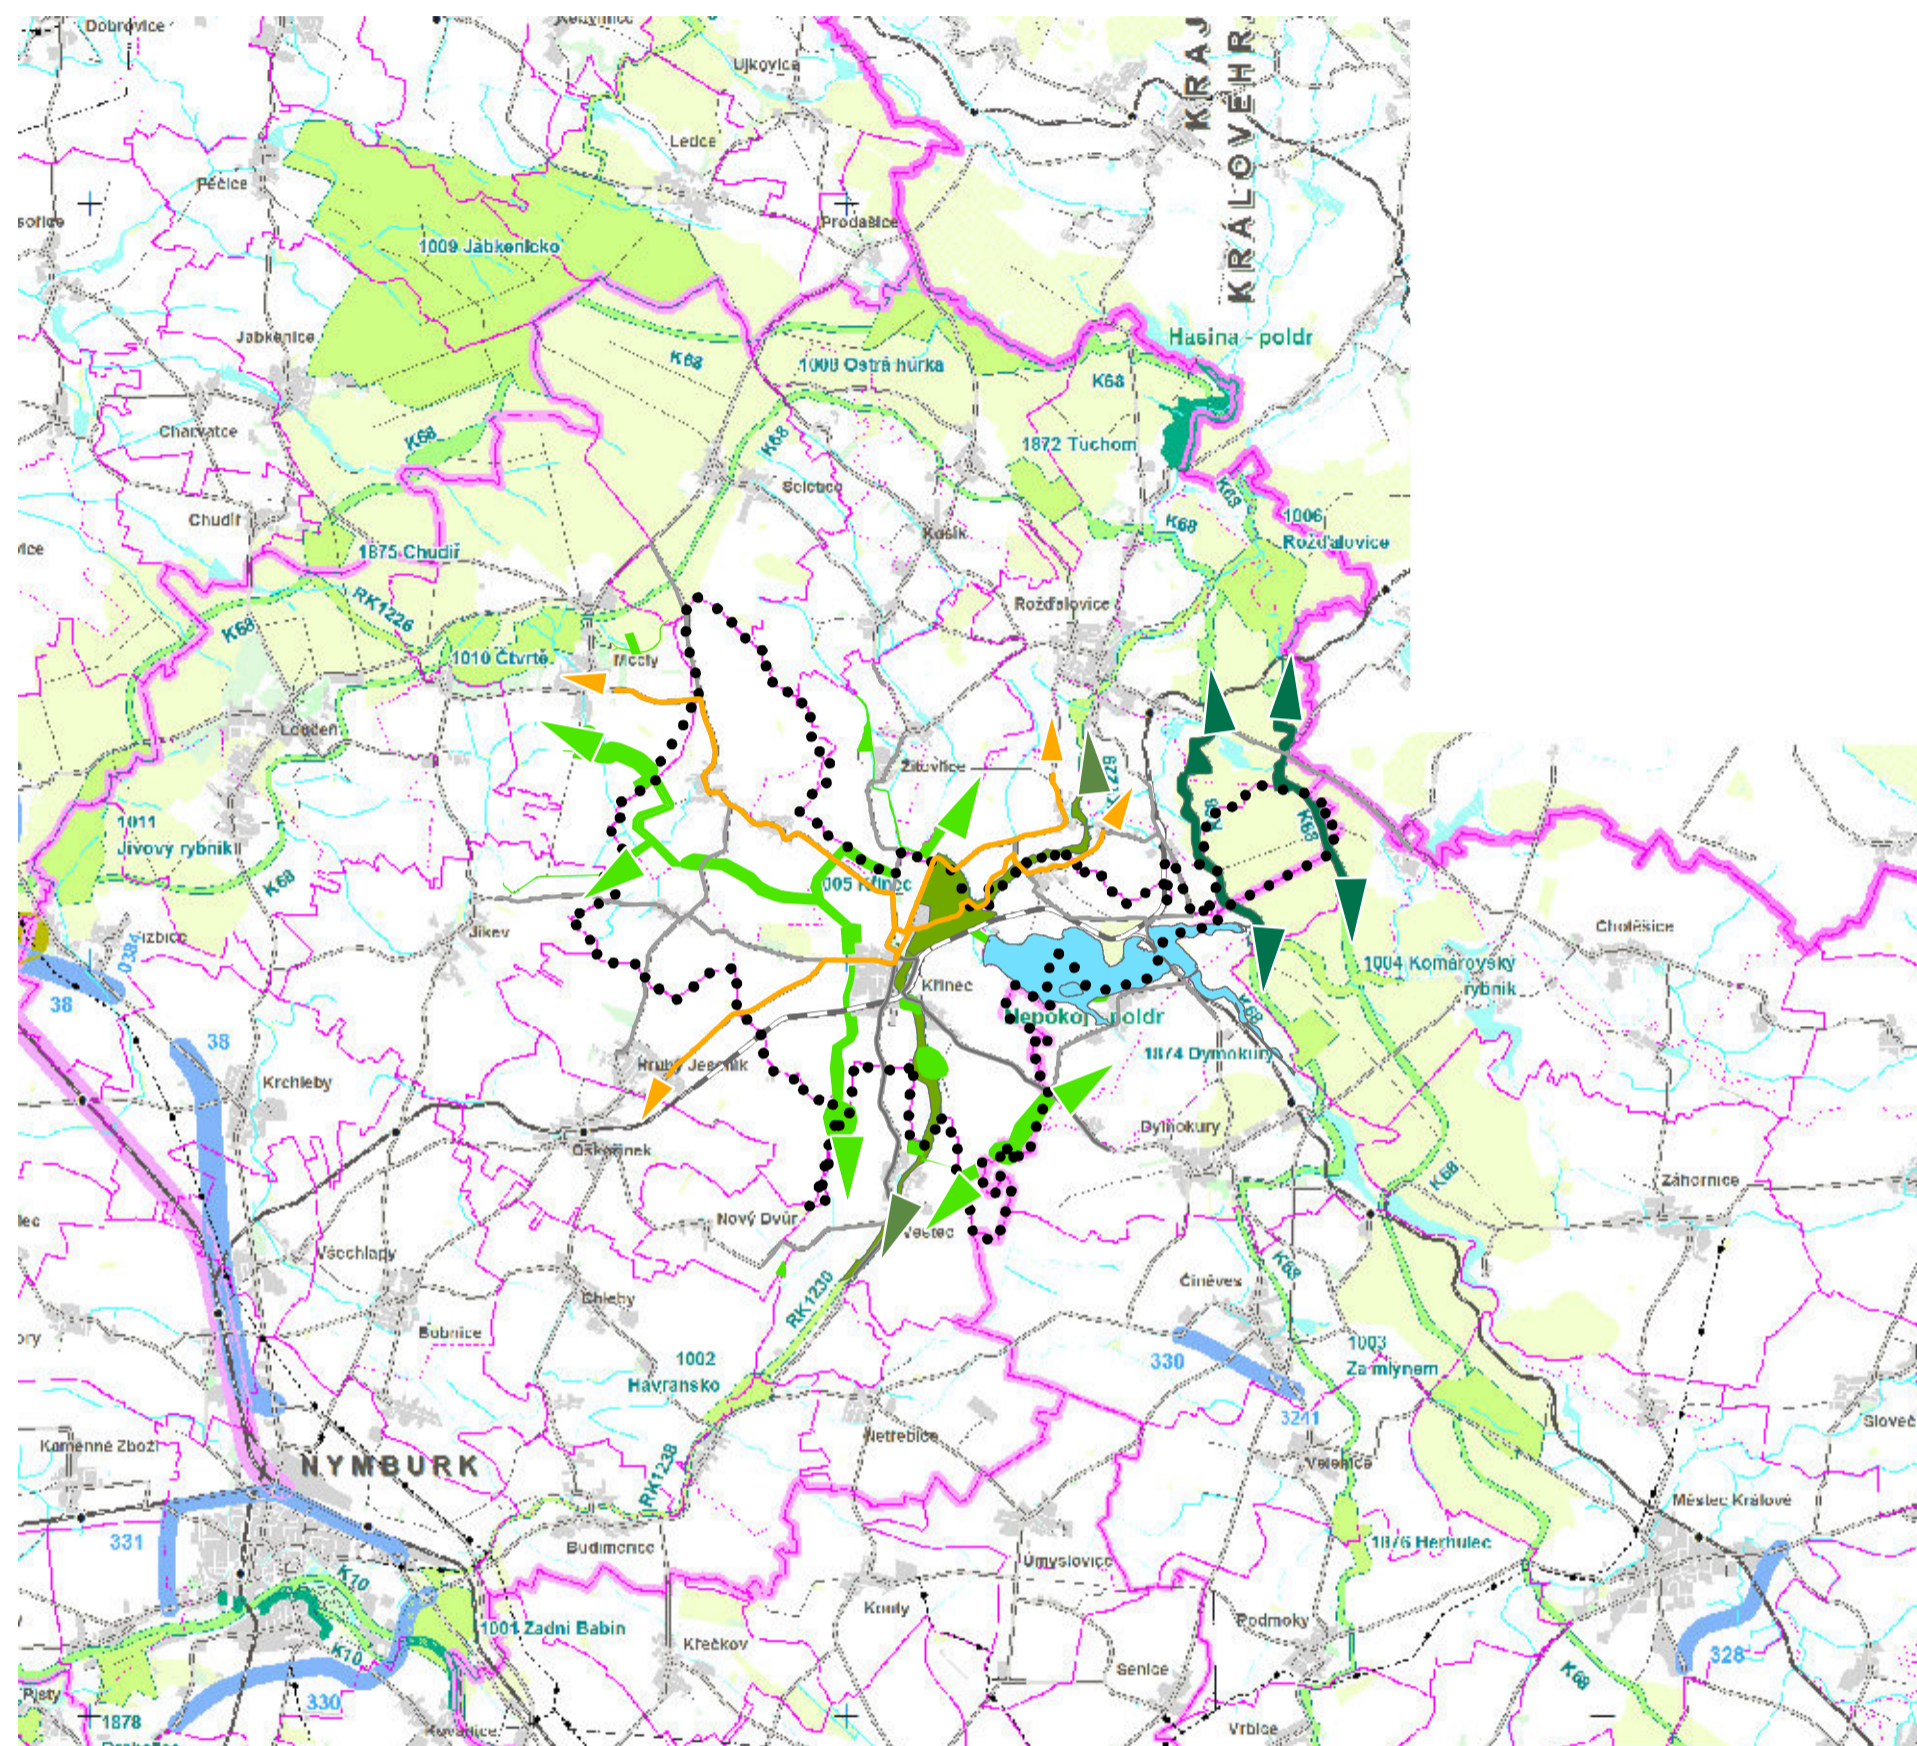





VÝKRES ŠIRŠÍCH VZTAHŮ



ADMINISTRATIVNÍ ČLENĚNÍ ÚZEMÍ

-  Hranice řešeného území
-  Hranice kraje
-  Hranice správního obvodu obce s rozšířenou působností (SO ORP)
-  Hranice správního obvodu obce

ŠIRŠÍ VZTAHY - VYBRANÉ JEVY

-  Silnice II. třídy
-  Silnice III. třídy
-  Železnice
-  Cyklotrasy
-  Nadregionální biokoridor
-  Regionální biocentrum
-  Regionální biokoridor
-  Lokální biokoridor
-  Suchá vodní nádrž Nepokoj

0 1 2 3 4 5
km



Podkladová mapa:
ZÚR SK - Výkres ploch a koridorů nadmístního významu (1 : 100 000, 2012)

ÚZEMNÍ PLÁN KŘINEC

Objednatel: **Městys Křinec** Pořizovatel: **Městský úřad Nymburk**

Zhotovitel: **Institut regionálních informací, s.r.o. IRI**

Osoba oprávněná podle zvláštního právního předpisu k projektové činnosti ve výstavbě: **Ing. arch. Michal Hadlač**

Číslo autorizace: **03 497**

Projektanti: **Ing. arch. Hana Lesáková**
Mgr. Barbora Necedová

Autorizační razítko

VÝKRES ŠIRŠÍCH VZTAHŮ

Měřítko
1 : 100 000

D2