


HLAVNÍ VÝKRES

ÚZEMNÍ PLÁN TŘEBESTOVICE

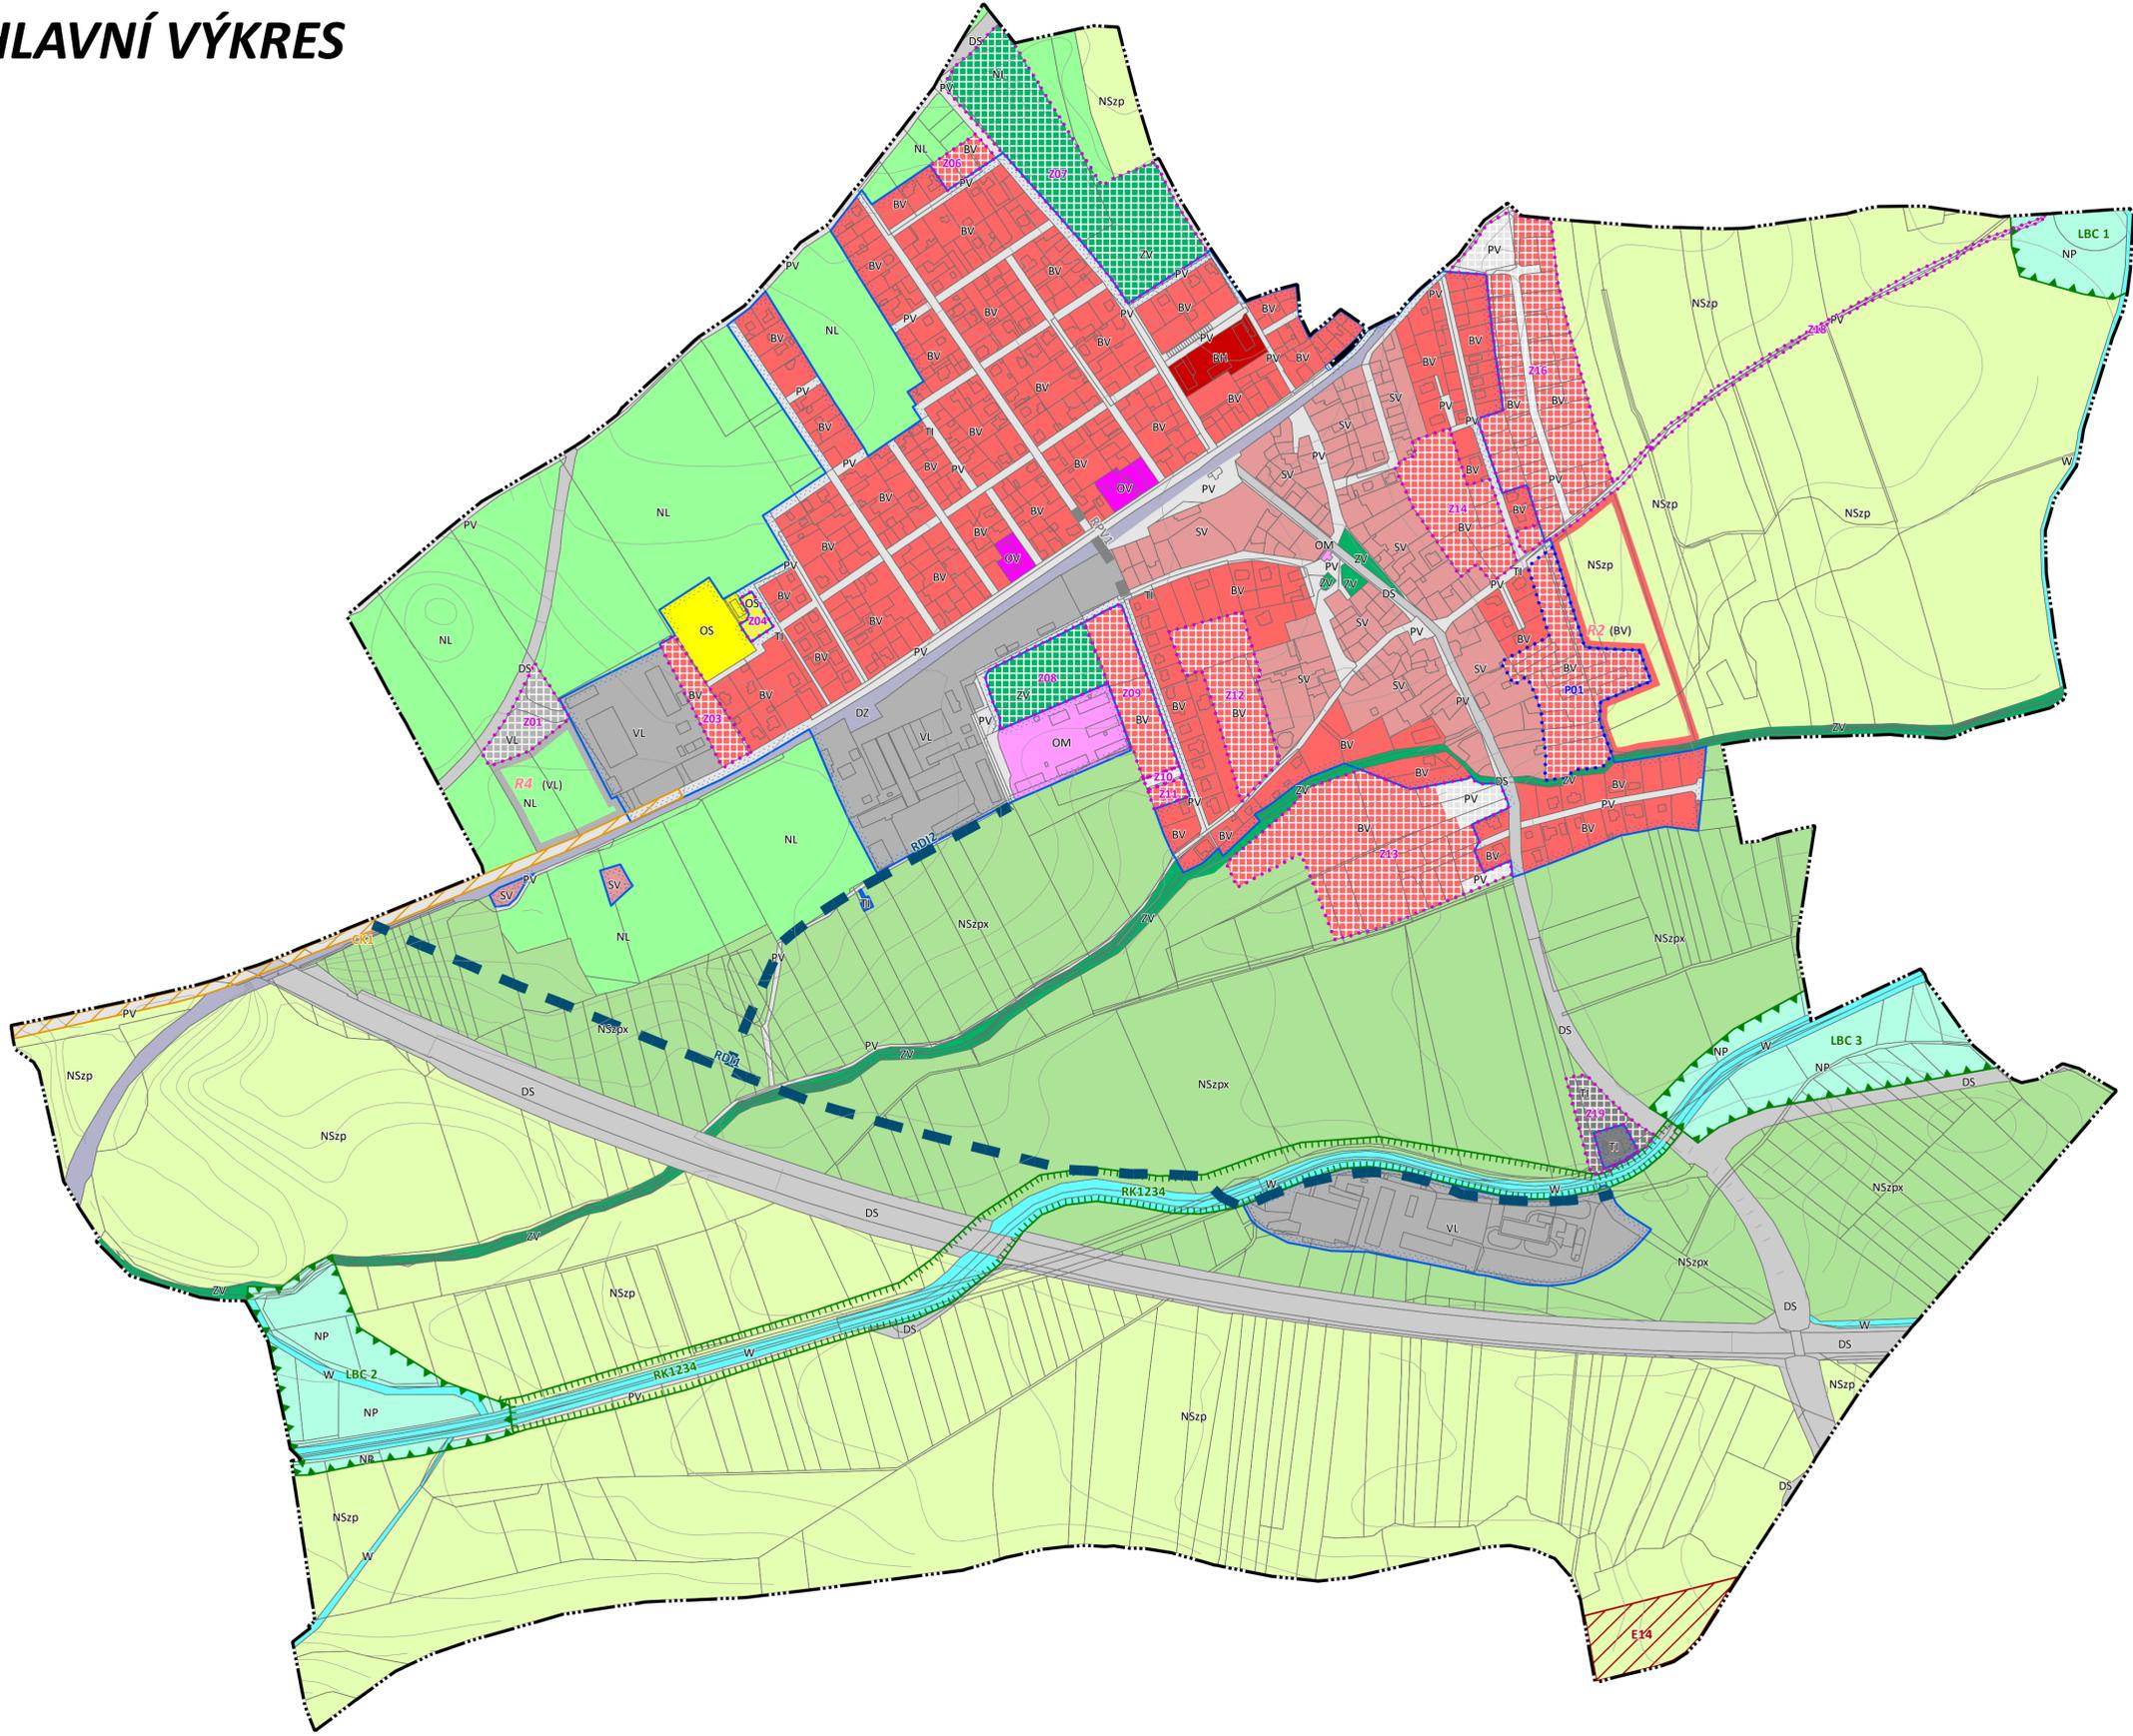

JEVY INFORMATIVNÍ

- hranice řešeného území
- katastrální mapa k 17. 8. 2018
- výškopis

JEVY SCHVALOVANÉ

- hranice zastavěného území k 31. 8. 2018
- hranice zastavitelné plochy
- hranice plochy přestavby

PLOCHY S ROZDÍLNÝM ZPŮSOBEM VYUŽITÍ

- | stabilizovaná plocha | plocha změn | územní rezerva | |
|----------------------|-------------|----------------|---|
| | | | (BV) bydlení - v rodinných domech - venkovské |
| | | | bydlení - v bytových domech |
| | | | občanské vybavení - veřejná infrastruktura |
| | | | občanské vybavení - komerční zařízení malá a střední |
| | | | občanské vybavení - tělovýchovná a sportovní zařízení |
| | | | veřejná prostranství |
| | | | veřejná prostranství - veřejná zeleň |
| | | | smíšené obytné - venkovské |
| | | | dopravní infrastruktura - silniční |
| | | | dopravní infrastruktura - železniční |
| | | | technická infrastruktura - inženýrské sítě |
| | | | výroba a skladování - lehký průmysl |
| | | | (VL) výroba a skladování - lehký průmysl |
| | | | plochy vodní a vodo hospodářské |
| | | | plochy lesní |
| | | | plochy přírodní |
| | | | plochy smíšené nezastavěného území - zemědělské, přírodní |
| | | | plochy smíšené nezastavěného území - zemědělské, přírodní, specifické |

KORIDORY

- návrh koridor pro elektroenergetiku (E14)
- návrh cyklokoridor Třebestovice - Poříčany (CK1)

ÚZEMNÍ REZERVY

- územní rezerva dopravní napojení na přívaděč k dálnici D11 (RD11, RD12)
- územní rezerva propojení veřejných prostranství (RPV1)

ÚZEMNÍ SYSTÉM EKOLOGICKÉ STABILITY

- návrh regionální biokoridor
- návrh lokální biocentrum

Územní plán obce Třebestovice byl spolufinancován z prostředků Ministerstva pro místní rozvoj

ÚZEMNÍ PLÁN TŘEBESTOVICE			
NÁVRH PRO OPAKOVANÉ VEŘEJNÉ PROJEDNÁNÍ (§ 53)			
POŘIZOVATEL	Městský úřad Nymburk		
PROJEKTANT	Ing. Eduard Žaluda		
ZHOTOVITEL	ŽALUDA, projektová kancelář		
AUTORSKÝ KOLEKTIV	Ing. Eduard Žaluda, Mgr. Vít Holub, Ing. Mgr. Miroslav Vrtiška, Ing. arch. Alena Švandelíková, Petr Schejbal		
HLAVNÍ VÝKRES	VÝKRES Č.	PARE	DATUM
	2		II/2020
			MĚŘÍTKO
			1 : 5 000