


# KOORDINAČNÍ VÝKRES - ÚP VELENKA M 1 : 5 000

ZMĚNA Č.1 ÚP VELENKA - ODŮVODNĚNÍ

LEDEN 2013

**základní členění území**

území řešené změnou

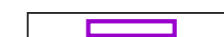

hranice zastavěného území (ZÚ) k 2.6.2008



hranice zastavitelných ploch

**návrh ploch s rozdílným způsobem využití**



plochy bydlení



plochy technické infrastruktury - inženýrské sítě



plochy smíšené nezastavěného území

(index přípustných funkcí (x): p - přírodní; v - vodohospodářské;

z - zemědělské; l - lesní; r - rekreační; u - urbanizovatelné; t - technické)

**návrh koncepce technické infrastruktury**

nápojovací místo řadu veřejného vodovodu



(Hradištko - Kersko)



čistírna odpadních vod



stálé sběrné místo velkoobjemového odpadu z domácností,

komunitní kompostárna (legalizace současného stavu)

**limity využití území**

hranice 50 m od okraje lesa



ochranné pásmo silnic a dálnic




ochranné pásmo vrtu (VP 521) ČHMÚ



pozn.1) Řešené území je zařazeno do zranitelných oblastí

celé řešené území je možno považovat za území s archeologickými nálezy

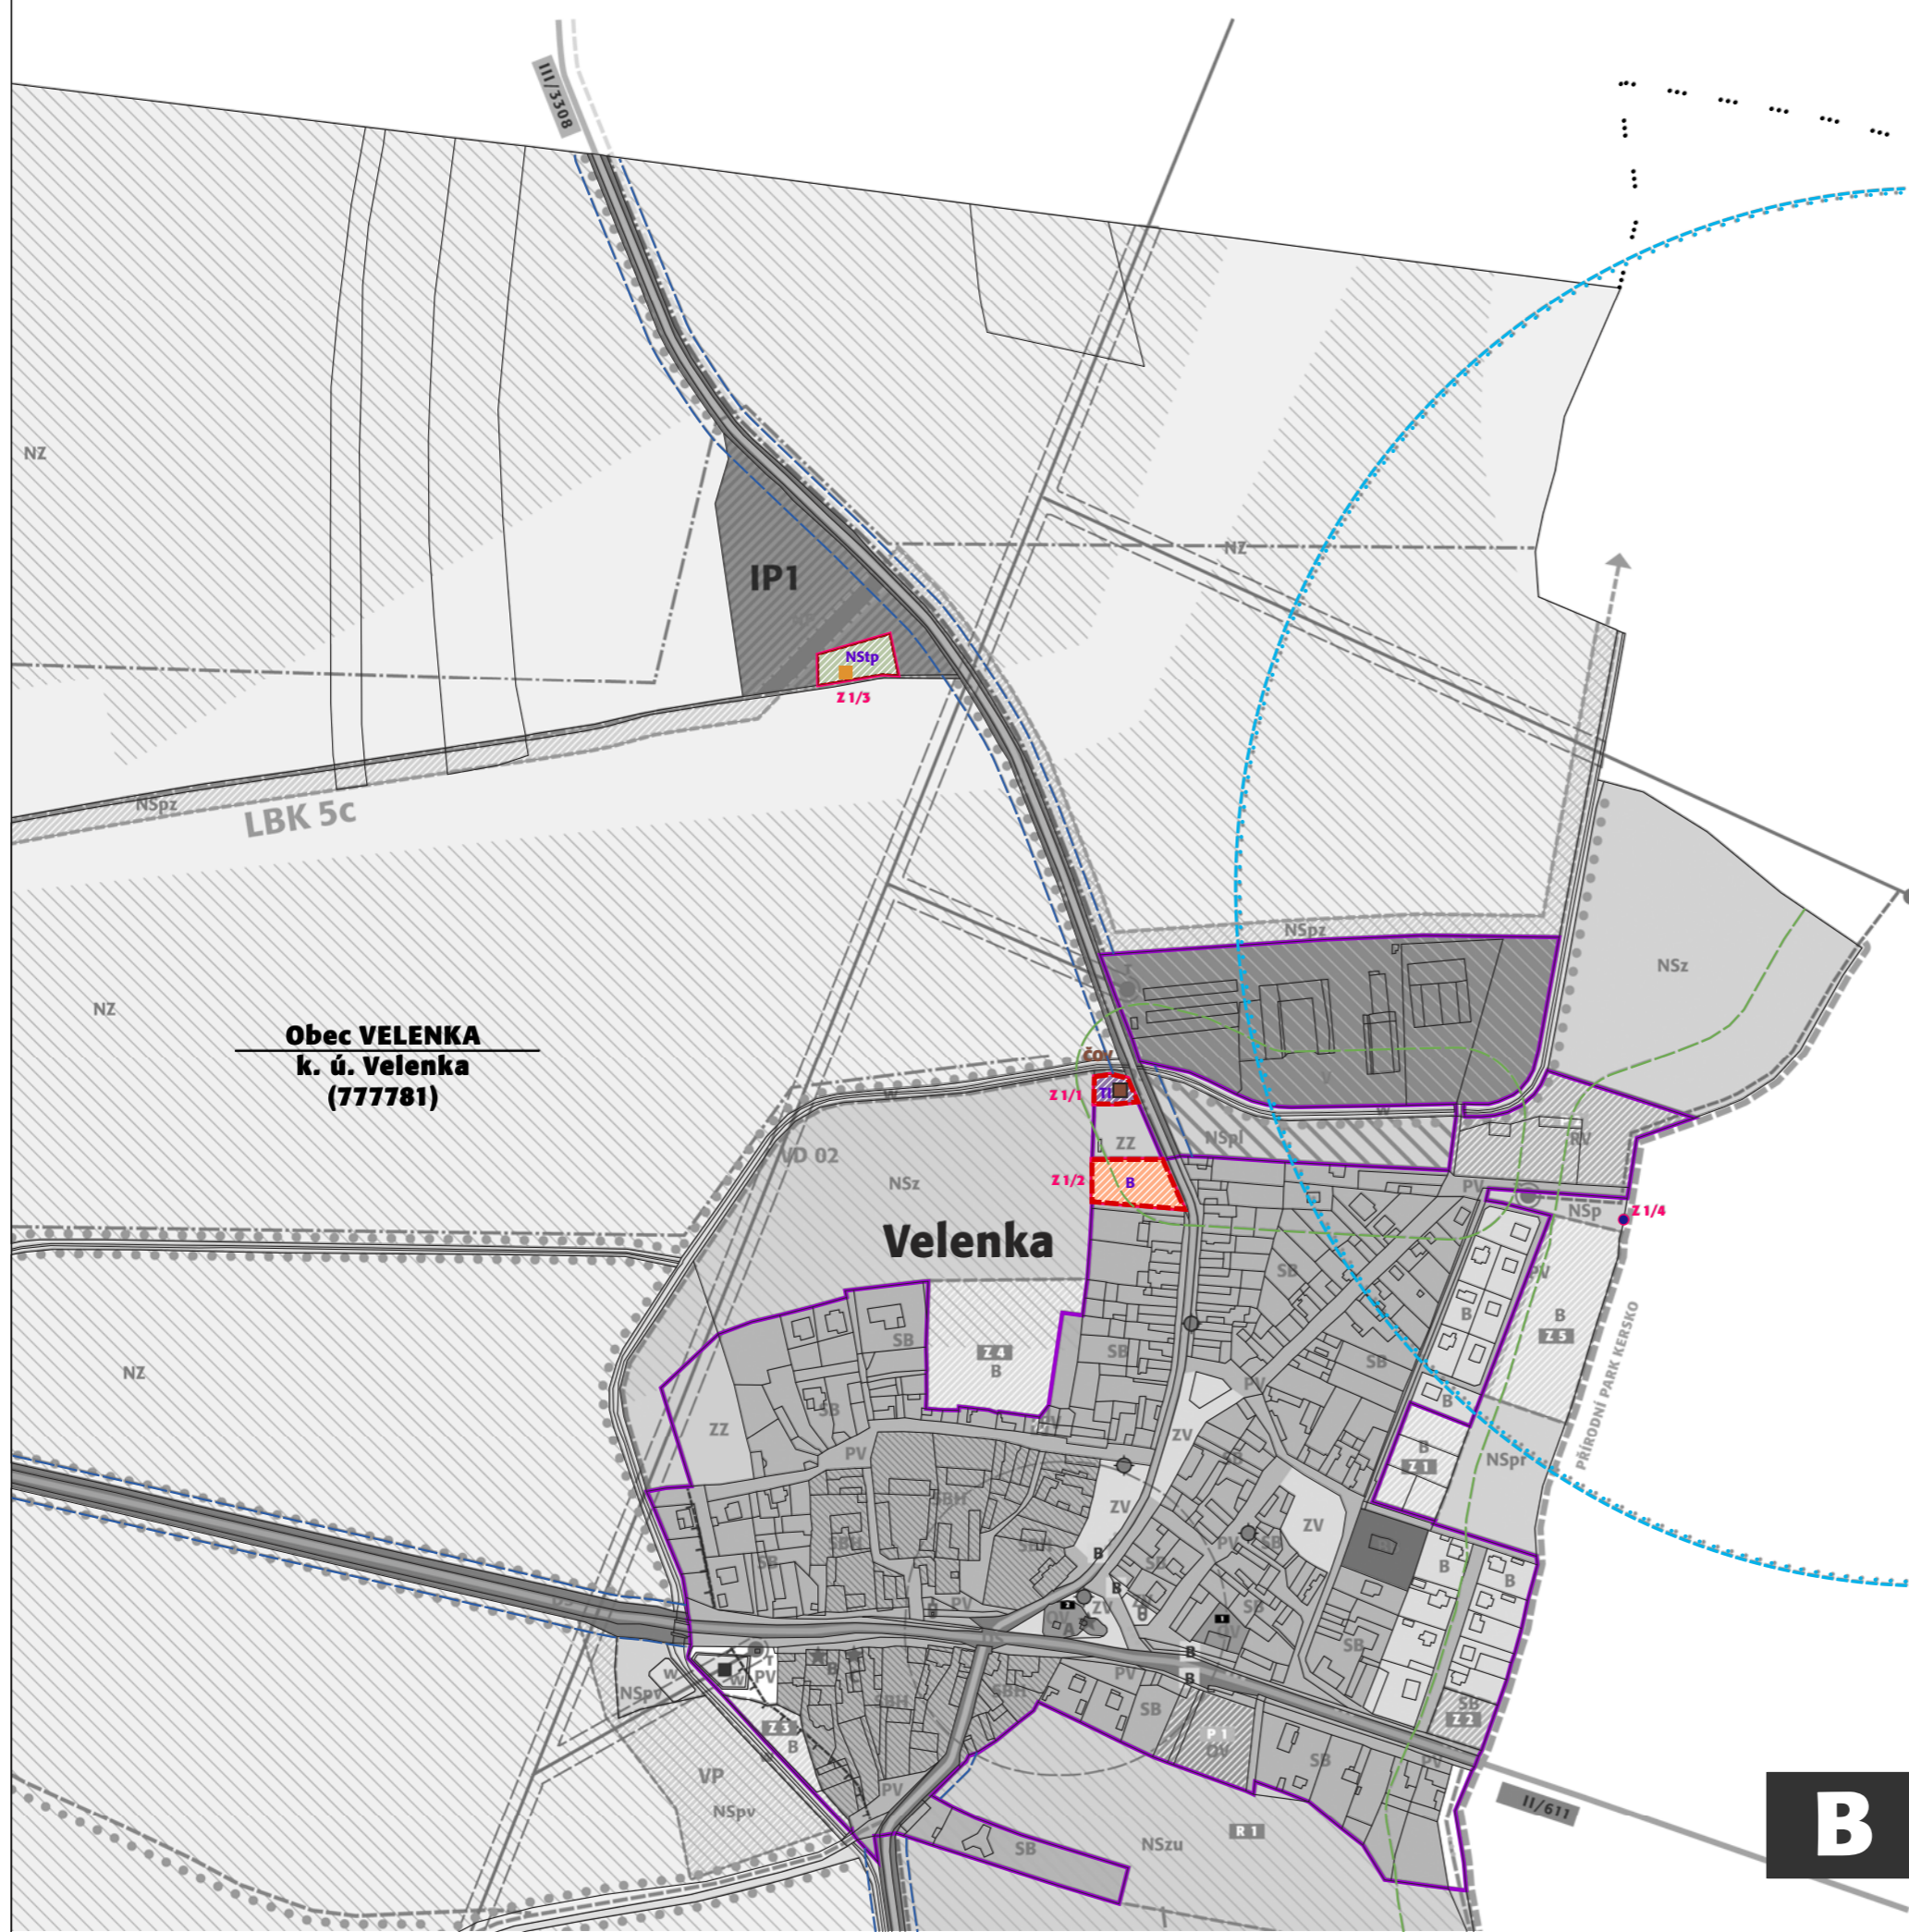

**B**

projektant  
**Ing. arch. Michaela Štádlarová**

atelier:  
**PAFF - architekti**  
Ing. arch. Ladislav Bareš  
Ing. arch. Michaela Štádlarová

Bulharská 1023/17  
101 00 Praha 10

Ing. arch. Michaela Štádlarová  
autorizovaný architekt ČKA 03 121