


ODŮVODNĚNÍ ÚZEMNÍHO PLÁNU NYMBURK

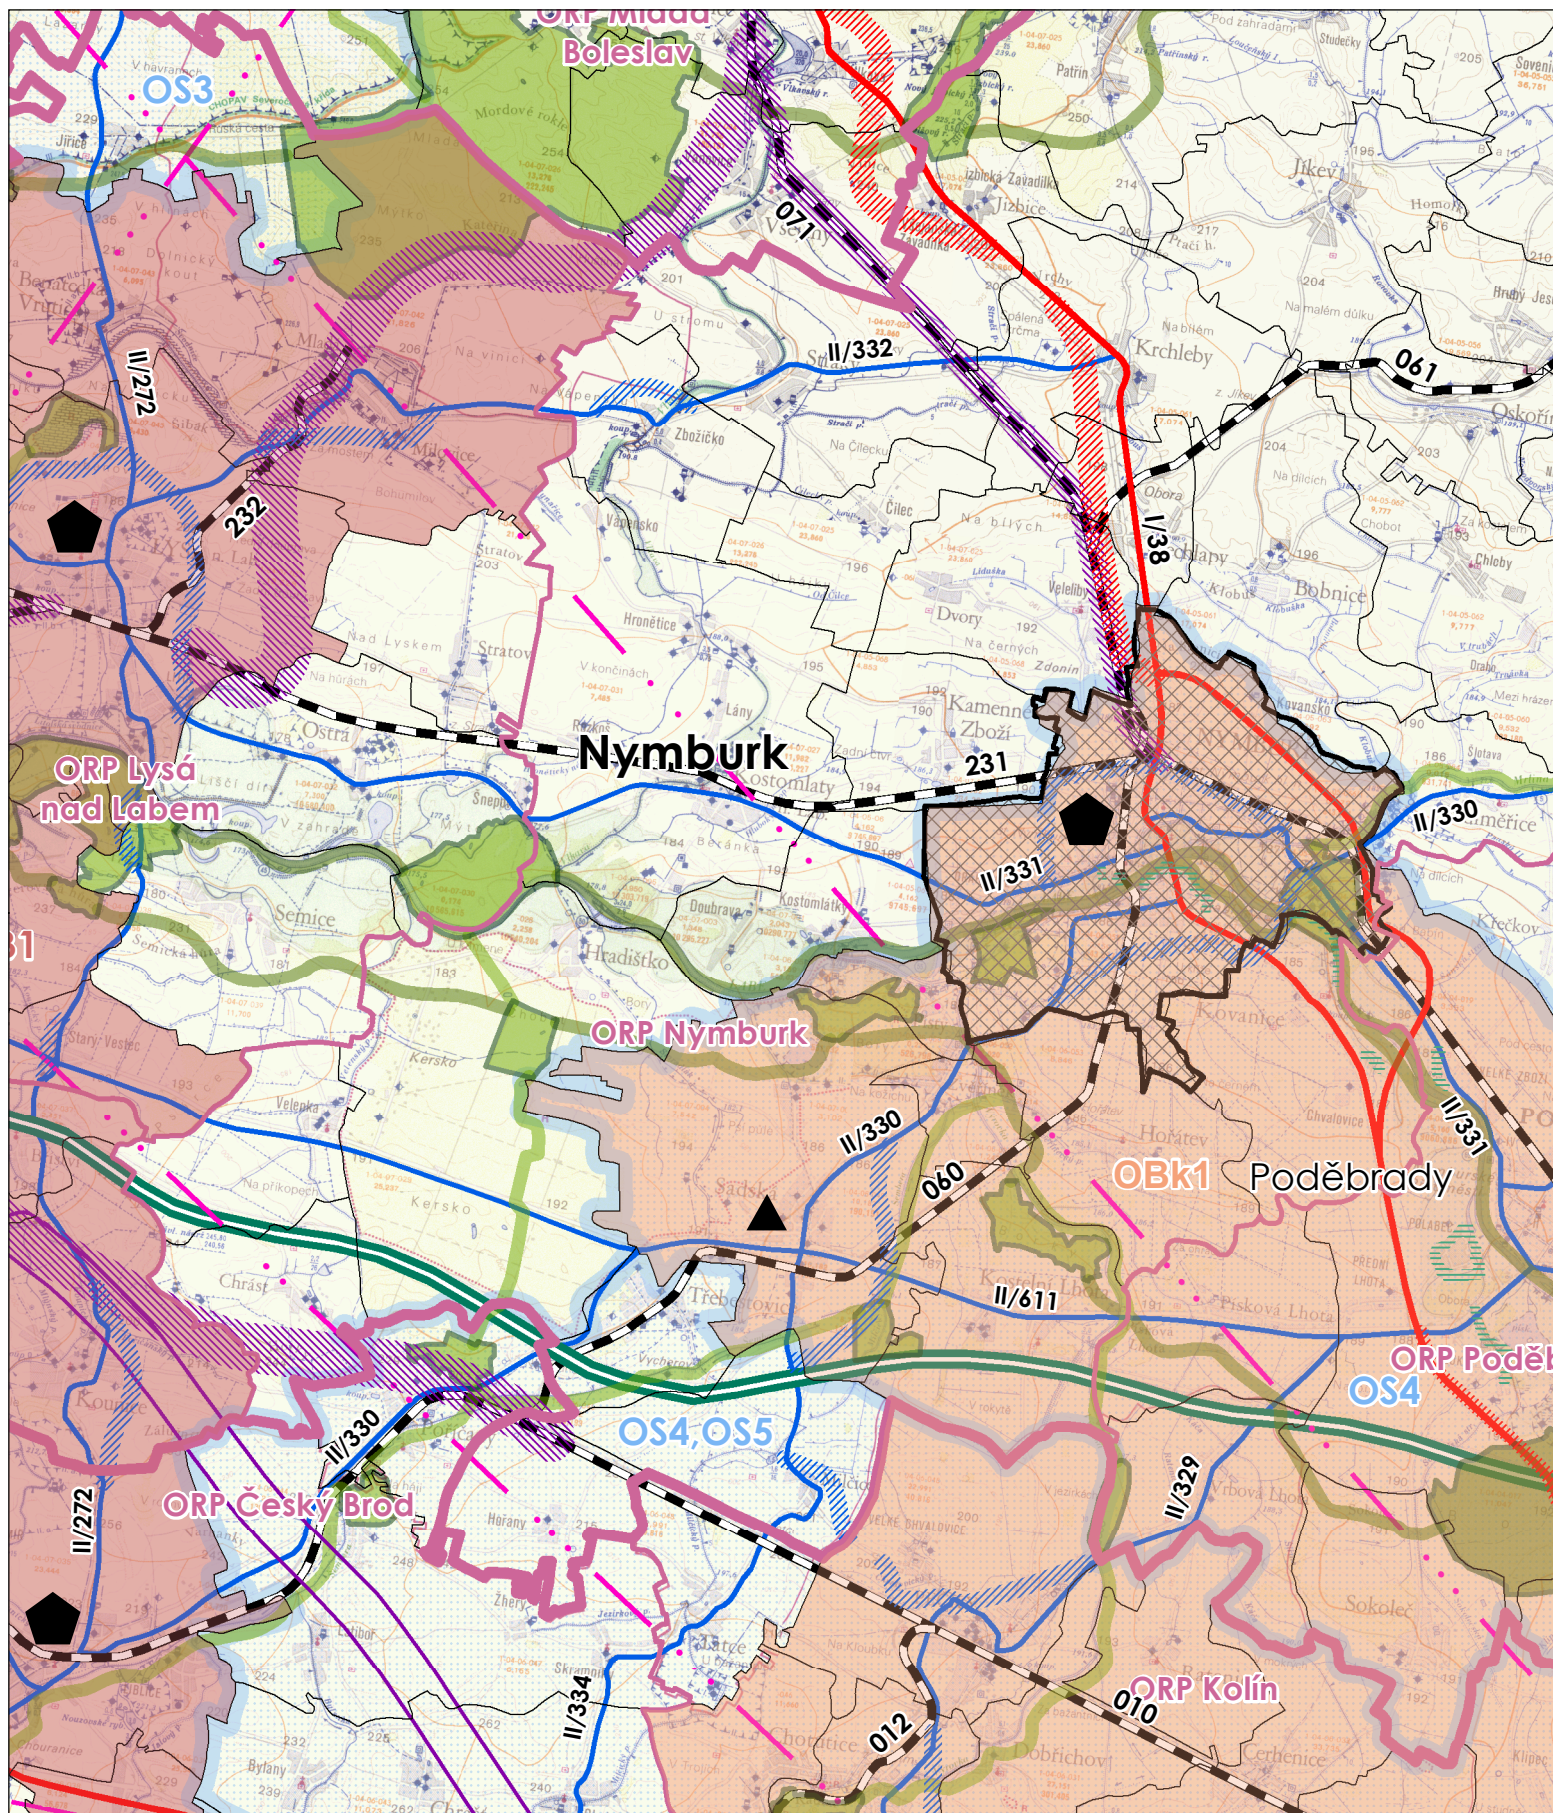

LEGENDA

stav	návrh	územní rezervy	
			hranice okresů
			hranice obcí s rozšířenou působností
			hranice obcí
			hranice řešeného území
			obec s rozšířenou působností
			obec s pověřeným obecním úřadem
			dálnice
			silnice I. třídy
			silnice II. třídy
			železnice
			protipovodňová opatření
			radioreléová trasa
			nadregionální biocentrum
			regionální biocentrum
			nadregionální biokoridor
			regionální biokoridor
			rozvojová oblast republikové úrovně
			rozvojová oblast krajské úrovně
			rozvojová osa republikové úrovně

ODŮVODNĚNÍ ÚZEMNÍHO PLÁNU NYMBURK

POŘIZOVATEL

Městský úřad Nymburk

PROJEKTANT

Ing. Eduard Žaluda

ZHOTOVITEL

ŽALUDA, projektová kancelář

AUTORSKÝ KOLEKTIV

Ing. Eduard Žaluda, Ing. arch. Alena Švandelíková,

Mgr. Miroslav Vrtiška, Mgr. Vít Holub, Petr Schejbal

VÝKRES ŠIRŠÍCH VZTAHŮ

VÝKRES ŠIRŠÍCH VZTAHŮ

VÝKRES Č.
2

PARE

DATUM
XI/2017

MĚŘÍTKO
1 : 100 000