


ZMĚNA Č. 2 ÚZEMNÍHO PLÁNU NYMBURK VÝKRES ZÁBORŮ ZPF

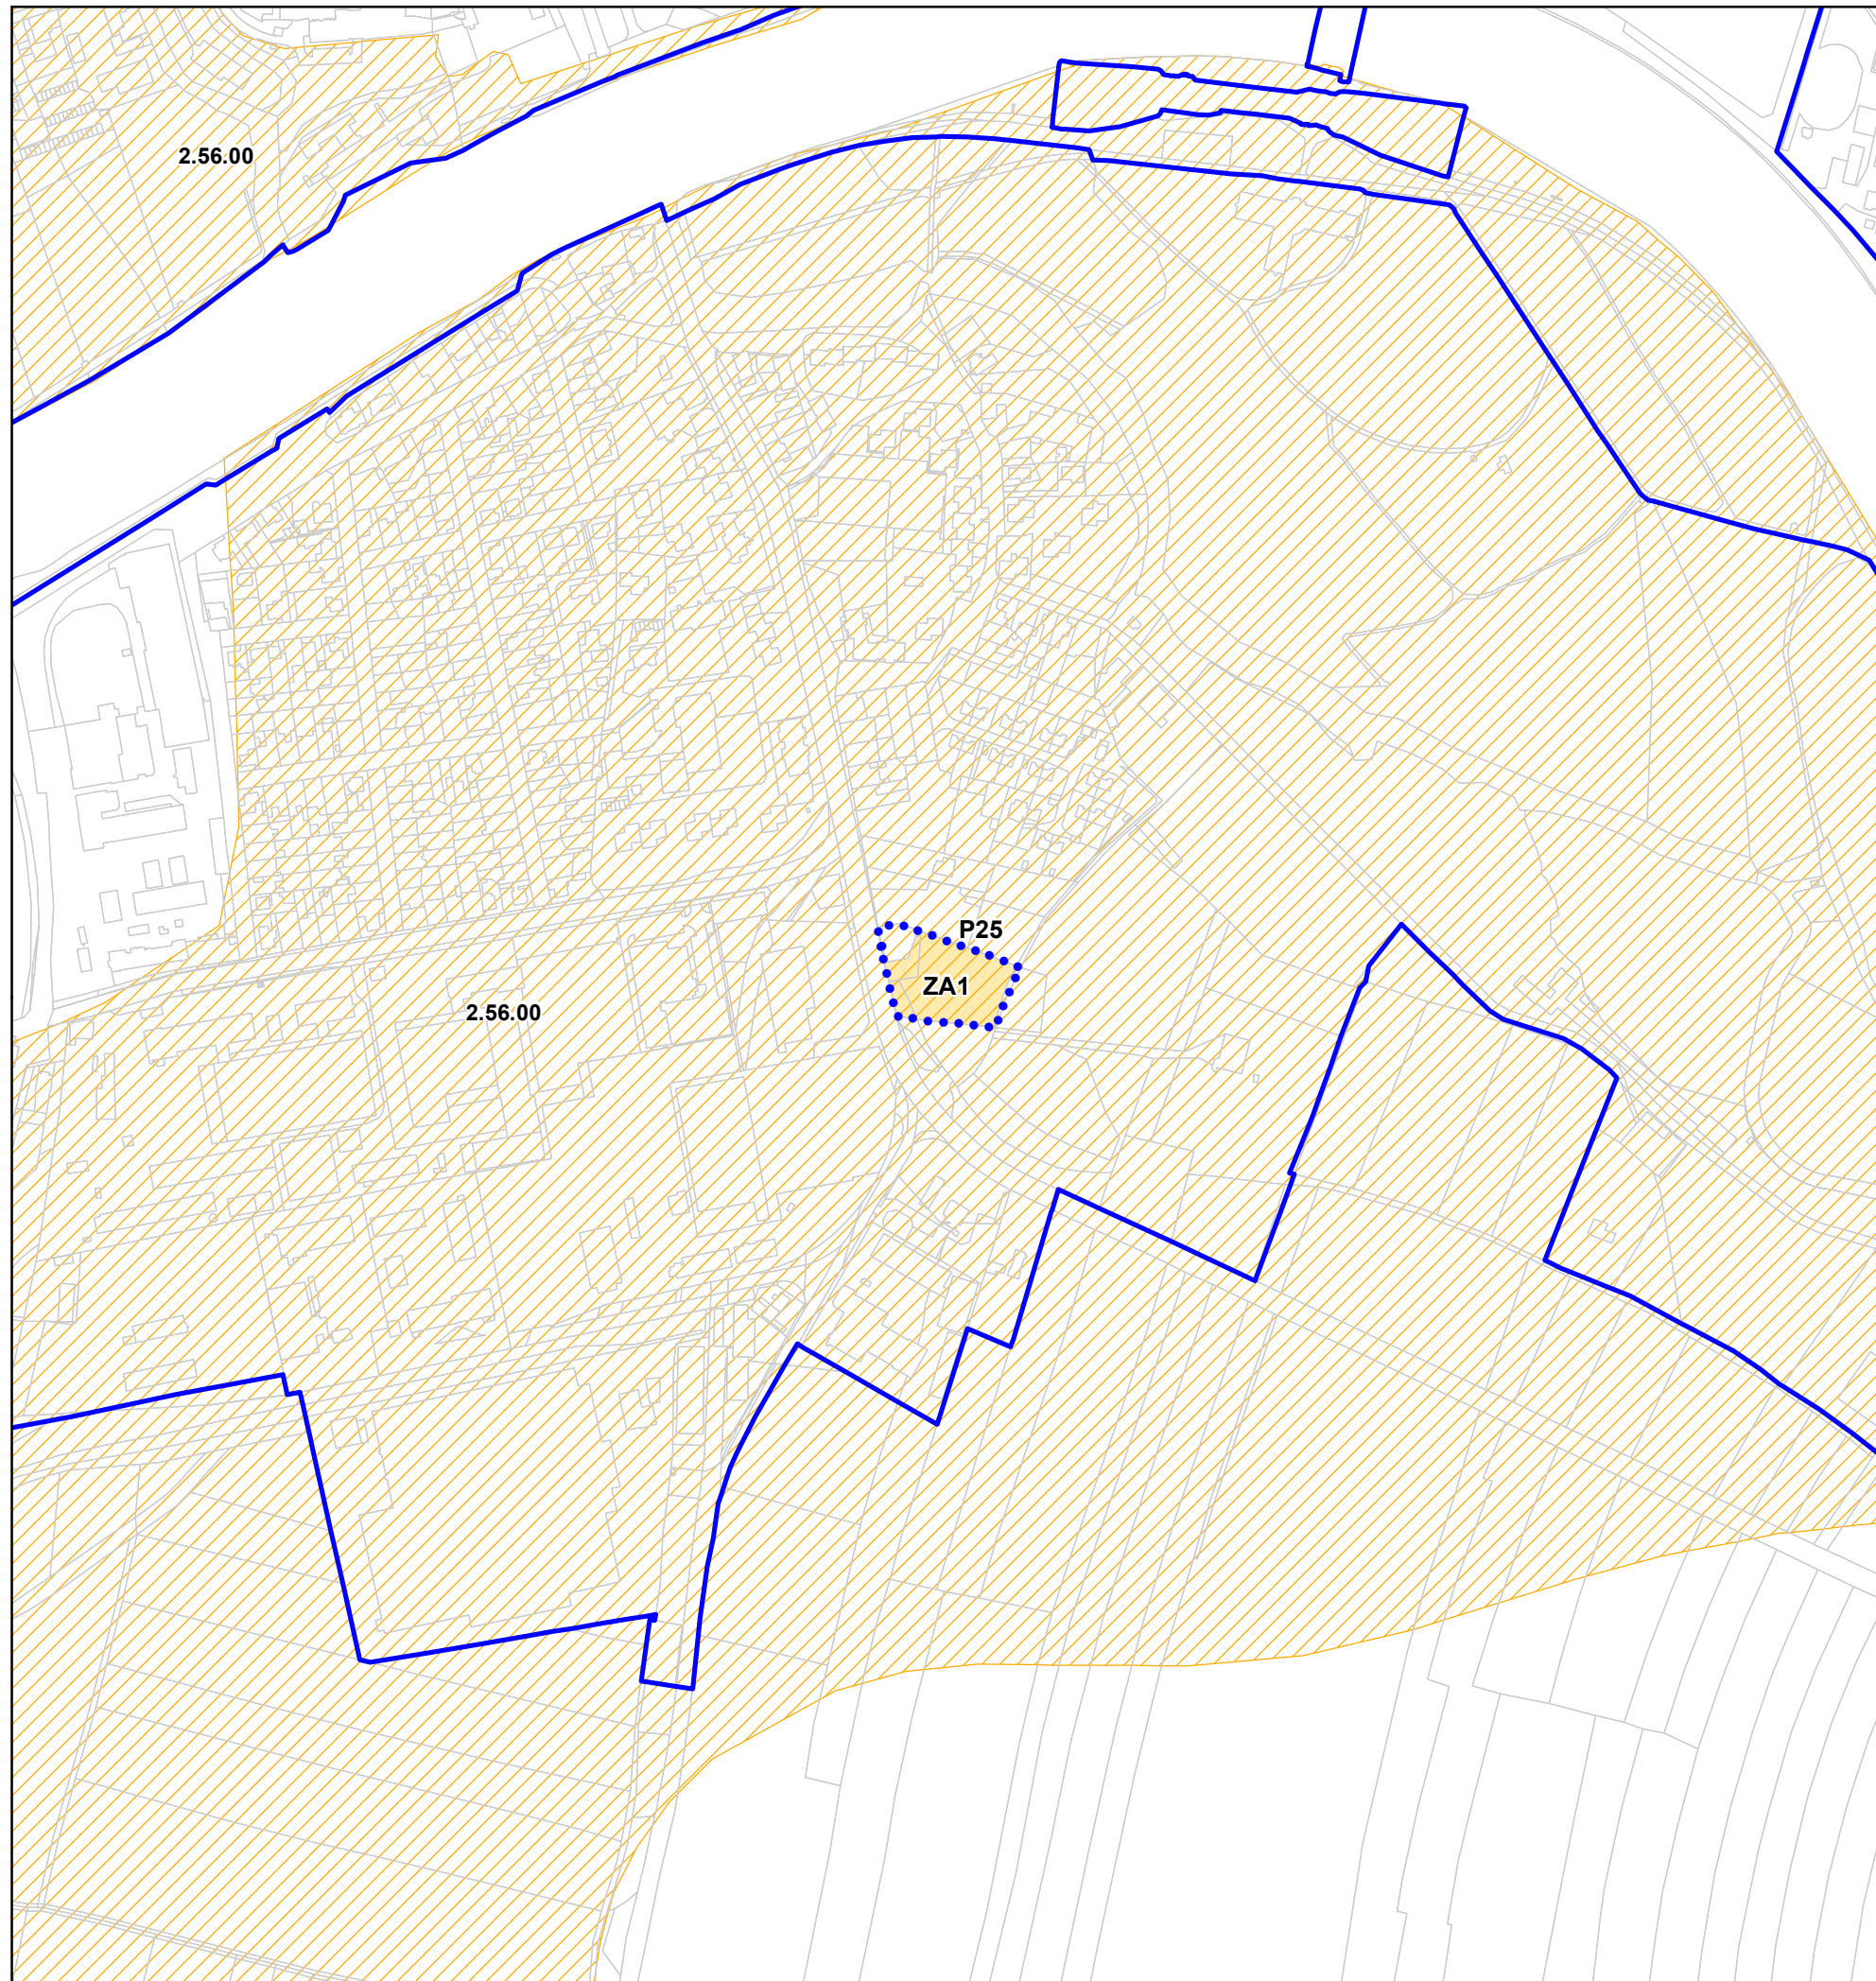

Legenda

- P25 plocha přestavby P25 vymezená změnou č. 2
- hranice zastavěného území ke dni 6.1.2021
- hranice parcel dle katastru nemovitostí
- 2.56.00 1. třída ochrany ZPF
- ZA1 hranice předpokládaného záboru ZPF

ARCHUM ARCHITEKTI s.r.o.

ZPRACOVATEL
ARCHUM architekti s.r.o.
Oldřichova 187/55
128 00 Praha 2
IČ: 01894871

Ing. arch. Michal Petr
ČKA 4516

OBJEDNATEL
MĚSTO NYMBURK
Náměstí Přemyslovců 163
288 02 Nymburk

určený zastupitel
starosta Ing. Tomáš Mach, Ph. D.

ZODPOVĚDNÝ PROJEKTANT

SPRÁVNÍ ORGÁN, KTERÝ ZMĚNU VYDAL
Zastupitelstvo města Nymburk

DATUM NABYTÍ ÚČINNOSTI ZMĚNY

OPRÁVNĚNÁ ÚŘEDNÍ OSOBA POŘIZOVATELE
Ing. Alena Morávková

POŘIZOVATEL

MĚSTSKÝ ÚŘAD NYMBURK
Odbor výstavby
Náměstí Přemyslovců 163
288 02 Nymburk

ZMĚNA Č. 2 ÚP NYMBURK
VÝKRES ZÁBORŮ ZPF

AKCE

FORMÁT
A3

SOUŘADNICE
S-JTSK

MĚŘÍTKO
1 : 5 000

DATUM
březen 2021

Č. VÝKRESU

5