

Spisová značka: MUNYM-050/60676/2018/Kon

Číslo jednací: MUNYM-050/60676/2018/Kon

Vyřizuje: Konhefr Jiří

Telefon: 325501207

E-mail: jiri.konhefr@meu-nbk.cz

Nymburk: 17.09.2018

Město Nymburk

Náměstí Přemyslovců 163/20

288 02 NYMBURK

VEŘEJNÁ VYHLÁŠKA

Oznámení o návrhu opatření obecné povahy pro stanovení místní úpravy provozu na místních

komunikacích a výzva k uplatnění připomínek nebo námitek

Městský úřad Nymburk, Odbor správy městského majetku města, jako orgán státní správy příslušný podle § 124 odst. 6 zákona č. 361/2000 Sb., o provozu na pozemních komunikacích, ve znění pozdějších předpisů, (dále jen „zákon o silničním provozu“), na základě žádosti, které dne 17.09.2018 podalo Město Nymburk, odbor správy městského majetku, Nám. Přemyslovců 163, 28802 Nymburk, zahájil řízení o návrhu opatření obecné povahy v souladu s ustanovením § 171 a následujících části šesté zákona č. 500/2004 Sb., správní řád, ve znění pozdějších předpisů (dále jen „správní řád“) a podle § 77 odst. 1 písm. c) zákona o silničním provozu, předkládá návrh opatření obecné povahy pro

stanovení místní úpravy provozu

spočívající v umístění následujícího dopravního značení:

V ulici Palackého třída bude osazeno svislé a vodorovné dopravní značení vyhrazuující ochranné jízdní pruhy pro cyklisty. Parkovací pruhy budou provedeny v souladu s ČSN 73 6056. Šířka jízdních pruhů bude provedena v souladu s TP 179 – navrhování komunikací pro cyklisty.

Viz příloha - PD pro stanovení DZ a realizaci situace dopravního značení místní úpravy provozu na pozemních komunikacích v obci Nymburk, ul. Palackého třída.

Umístění a provedení dopravního značení musí odpovídat platným právním předpisům a normám.

Městský úřad Nymburk, Odbor správy městského majetku města v y z ý v á dotčené osoby a orgány k podání připomínek nebo námitek k tomuto podanému návrhu, a to ve lhůtě do 30 dnů ode dne zveřejnění tohoto návrhu.

V souladu s § 172 odst. 4 a 5 správního řádu může uplatnit písemné připomínky nebo námítky kdokoli, jehož práva, povinnosti nebo zájmy mohou být opatřením obecné povahy přímo dotčeny.

Připomínky a námítky musí mít předepsané náležitosti podání (dle § 37 správního řádu) a lze je podat na Odboru správy městského majetku, Městského úřadu Nymburk, Náměstí Přemyslovců 163, 28802 Nymburk.

O d ů v o d n ě n í :

Dne 17.09.2018 obdržel Městský úřad Nymburk, Odbor správy městského majetku města žádost města Nymburka o stanovení místní úpravy provozu na místní komunikaci v obci Nymburk. Požadovaná místní úprava provozu spočívá v osazení VDZ, SDZ dle předloženého návrhu – PD pro stanovení DZ a realizaci situace dopravního značení místní úpravy provozu na pozemních komunikacích.

Důvodem je osazení DZ pro úpravu organizace dopravy s vyznačením parkovacích pruhů, ochranných jízdních pruhů pro cyklisty a zajištění zvýšení bezpečnosti provozu – dle PD, viz příloha.

Dokumentace pro stanovení místní úpravy provozu na pozemních v plném znění je k dispozici k nahlédnutí na MěÚ Nymburk, OSMM.

Ing. Konhefr Jiří, v.r.
samostatný referent
oprávněná úřední osoba

otisk úředního razítka

Oznámení o návrhu opatření obecné povahy pro stanovení místní úpravy provozu na pozemní komunikaci a výzva k uplatnění připomínek nebo námitek budou zveřejněny na úřední desce města Nymburk. Současně bude písemnost zveřejněna též způsobem umožňujícím dálkový přístup na webových stránkách města Nymburk (www.mesto-nymburk.cz). Tento dokument musí být vyvěšen na úřední desce po dobu 15 dnů. Poslední den této lhůty je dnem doručení.

Vyvěšeno na úřední desce města Nymburk a současně zveřejněno i způsobem umožňujícím dálkový přístup na www.mesto-nymburk.cz

Vyvěšeno dne:

Sejmuto dne:

.....
osoba pověřená vývěsní službou

.....
osoba pověřená vývěsní službou

.....
podpis, razítko úřadu

.....
podpis, razítko úřadu

Příloha:

PD pro stanovení DZ a realizaci situace dopravního značení v obci Nymburk, ul. Palackého třída.

Dále obdrží:

Město Nymburk


MP Nymburk

Krajské ředitelství Policie Středočeského kraje, Dopravní inspektorát Nymburk



Společně ochránit

KRAJSKÉ ŘEDITELSTVÍ POLICIE STŘEDOČESKÉHO KRAJE

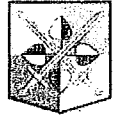

Územní odbor Nymburk
Dopravní inspektorát

KRPS-153926-1/ČJ-2018-010806-SMÚP

24. července 2018

Počet listů: 1
Přílohy: 1/1

Městský úřad Nymburk
Náměstí Přemyslovců 163
288 28 Nymburk

Nymburk, Palackého tř. – ochranné jízdní pruhy pro cyklisty – stanovisko DI PČR Nymburk.

Dopravní inspektorát PČR Nymburk jako dotčený orgán podle § 77 odst. 2) písm. b) zákona č. 361/2000 Sb., ve znění pozdějších předpisů, vydává stanovisko ke stanovení místní úpravy provozu na pozemní komunikaci.

Předložený návrh dopravního značení spočívá v osazení svislého a vodorovného dopravního značení vyhrazení ochranné jízdní pruhy pro cyklisty v ulici Palackého třída v Nymburce.

Dopravní inspektorát PČR Nymburk má k předloženému návrhu následující připomínky:

- Parkovací pruhy budou provedeny v souladu s ČSN 73 6056
- Navrhovaný dopravní režim je unikátní na území okresu Nymburk a nelze předpokládat jeho znalost mezi řidiči. Změnu dopravního prostoru je nutné doplnit o rozsáhlou informační kampaň.
- Vzhledem ke skutečnosti, že nelze posoudit vliv změny dopravního režimu v ulici Palackého na chování účastníků silničního provozu, bude dopravní značení provedeno jako přechodná úprava provozu po dobu jednoho roku s následným vyhodnocením jejího vlivu na bezpečnost a plynulost provozu na pozemních komunikacích.
- šířka jízdních pruhů bude provedena v souladu s TP 179 – navrhování komunikací pro cyklisty.

Dopravní značení musí být rozměrem a barevným provedením v souladu s vyhl. č. 294/2015 Sb., kterou se provádějí pravidla provozu na pozemních komunikacích.

Svislé dopravní značení bude provedeno podle zásad pro dopravní značení na pozemních komunikacích - TP 65.



Vodorovné dopravní značení bude provedeno dle TP 133 - Zásad pro vodorovné dopravní značení na pozemních komunikacích.

Zpracoval: por. Bc. Jan Šťastný, tel.: 974 878 253



z r. por. Bc. Jan Šťastný

npor. Ing. Josef Ulrich, DiS
vedoucí DI Nymburk

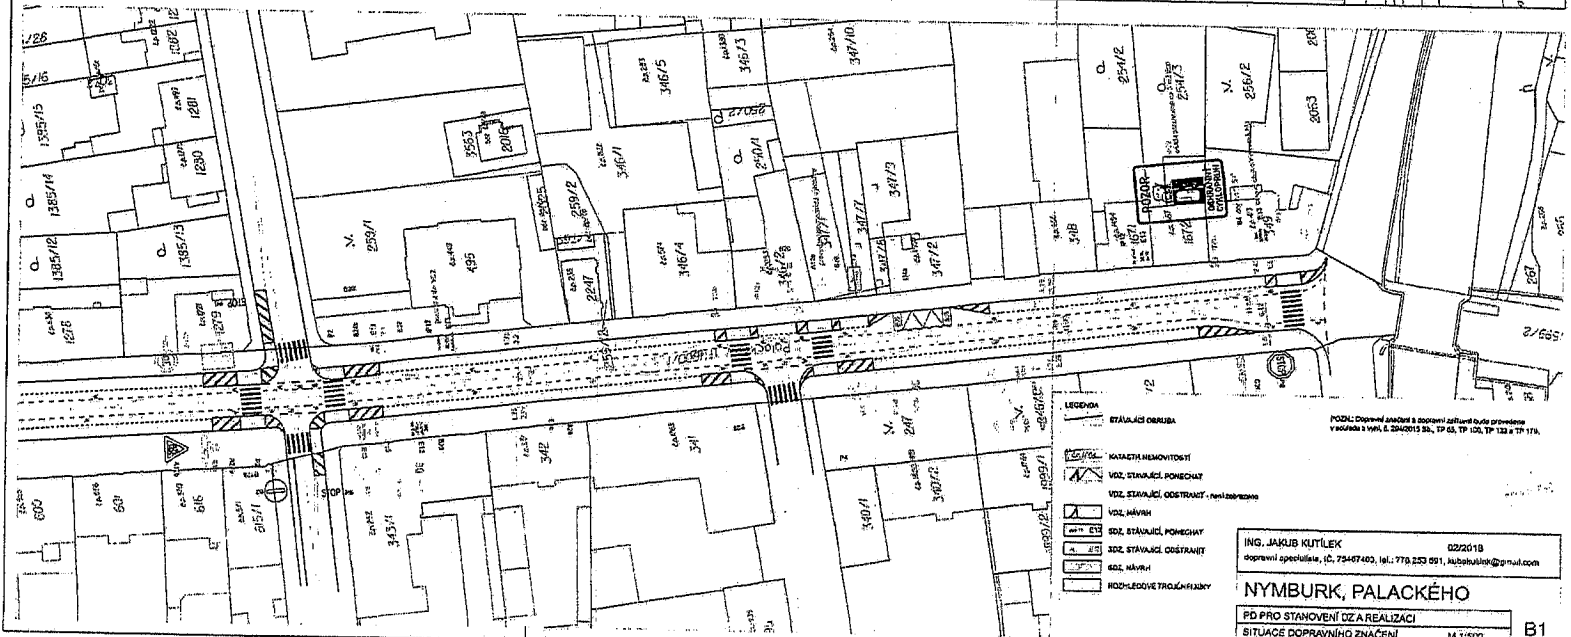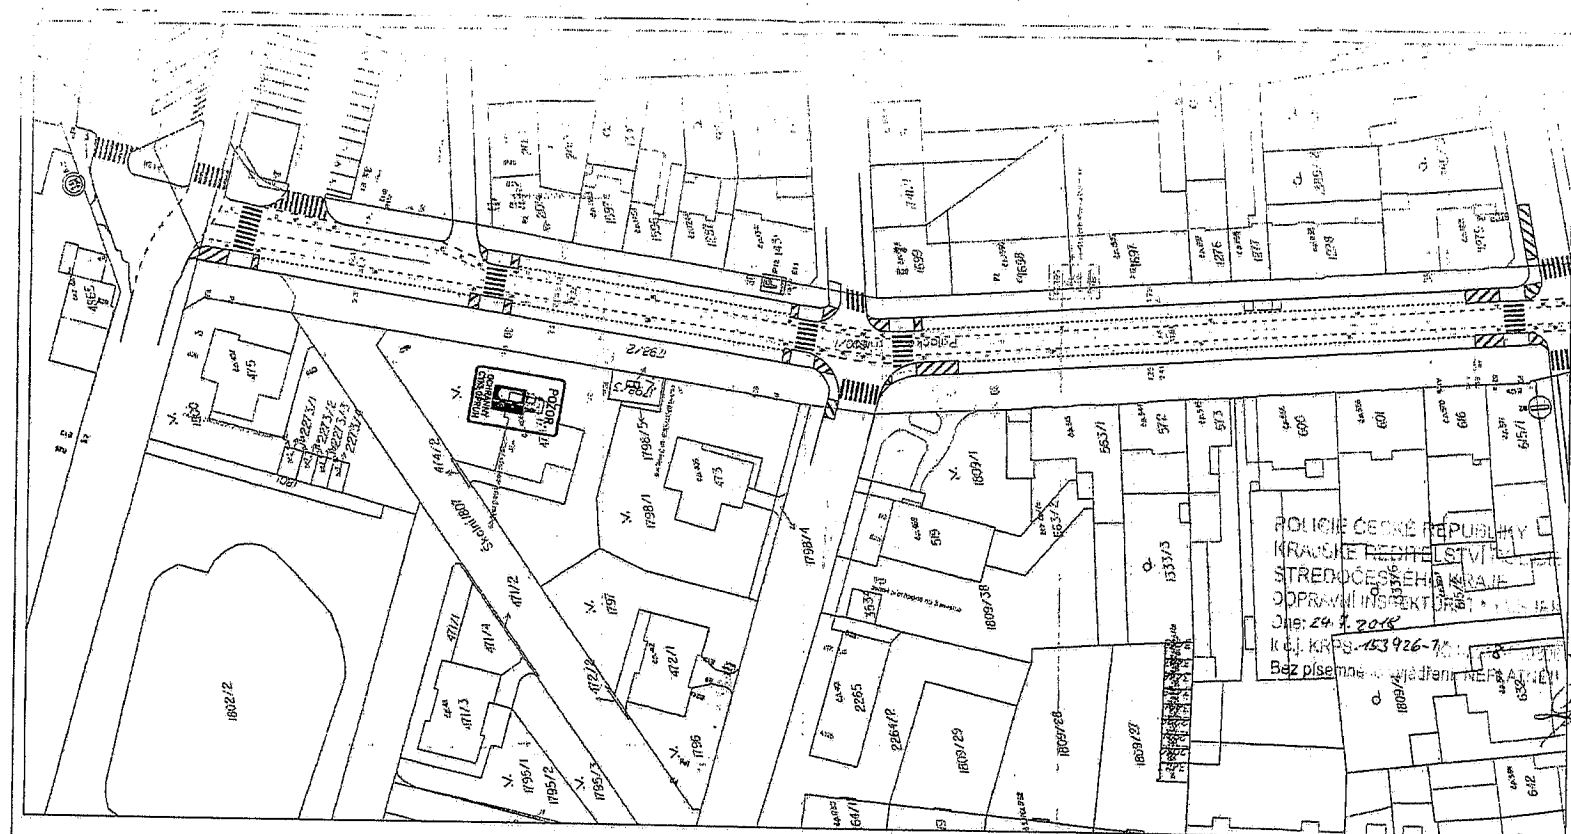

POLICE ČESKÉ REPUBLIKY
KRAJSKÉ ŘEŠITELSTVÍ
STŘEDOCESYHEM KRAJE
DOPRAVNÍ INSPEKTORÁT
Jiří 24. 2. 2018
KČ. KPS. 153926-70
Bez písemné souhlasy ŘEŠITELSTVÍ

LEGENDA

STAVAJÍCÍ OBRUBA

KOTVAH. NEMONTOVAT

VOZ. STAVAJÍCÍ. PONECHAT

VOZ. STAVAJÍCÍ. OSTRANIT, není započteno

VOZ. NÁVH

VOZ. STAVAJÍCÍ. PONECHAT

VOZ. STAVAJÍCÍ. OSTRANIT

VOZ. NÁVH

ROD. LEŽOVÉ PROUŠKÁVÁNÍ



POZ. Dopravní značení a dopravní zařízení dle předpisů
vazeb a VPH, č. 234/2015 Sb., TP 63, TP 100, TP 133 a TP 174.

ING. JAKUB KUTLÉK 022018
dopravní architekt, IČ: 75467402, IČ: 770, 253 091, jakub.kutlek@gmail.com

NYMBURK, PALACKÉHO

PD PRO STANOVENÍ DZ A REALIZACI

SITUACE DOPRAVNÍHO ZNAČENÍ M 1:500 B1

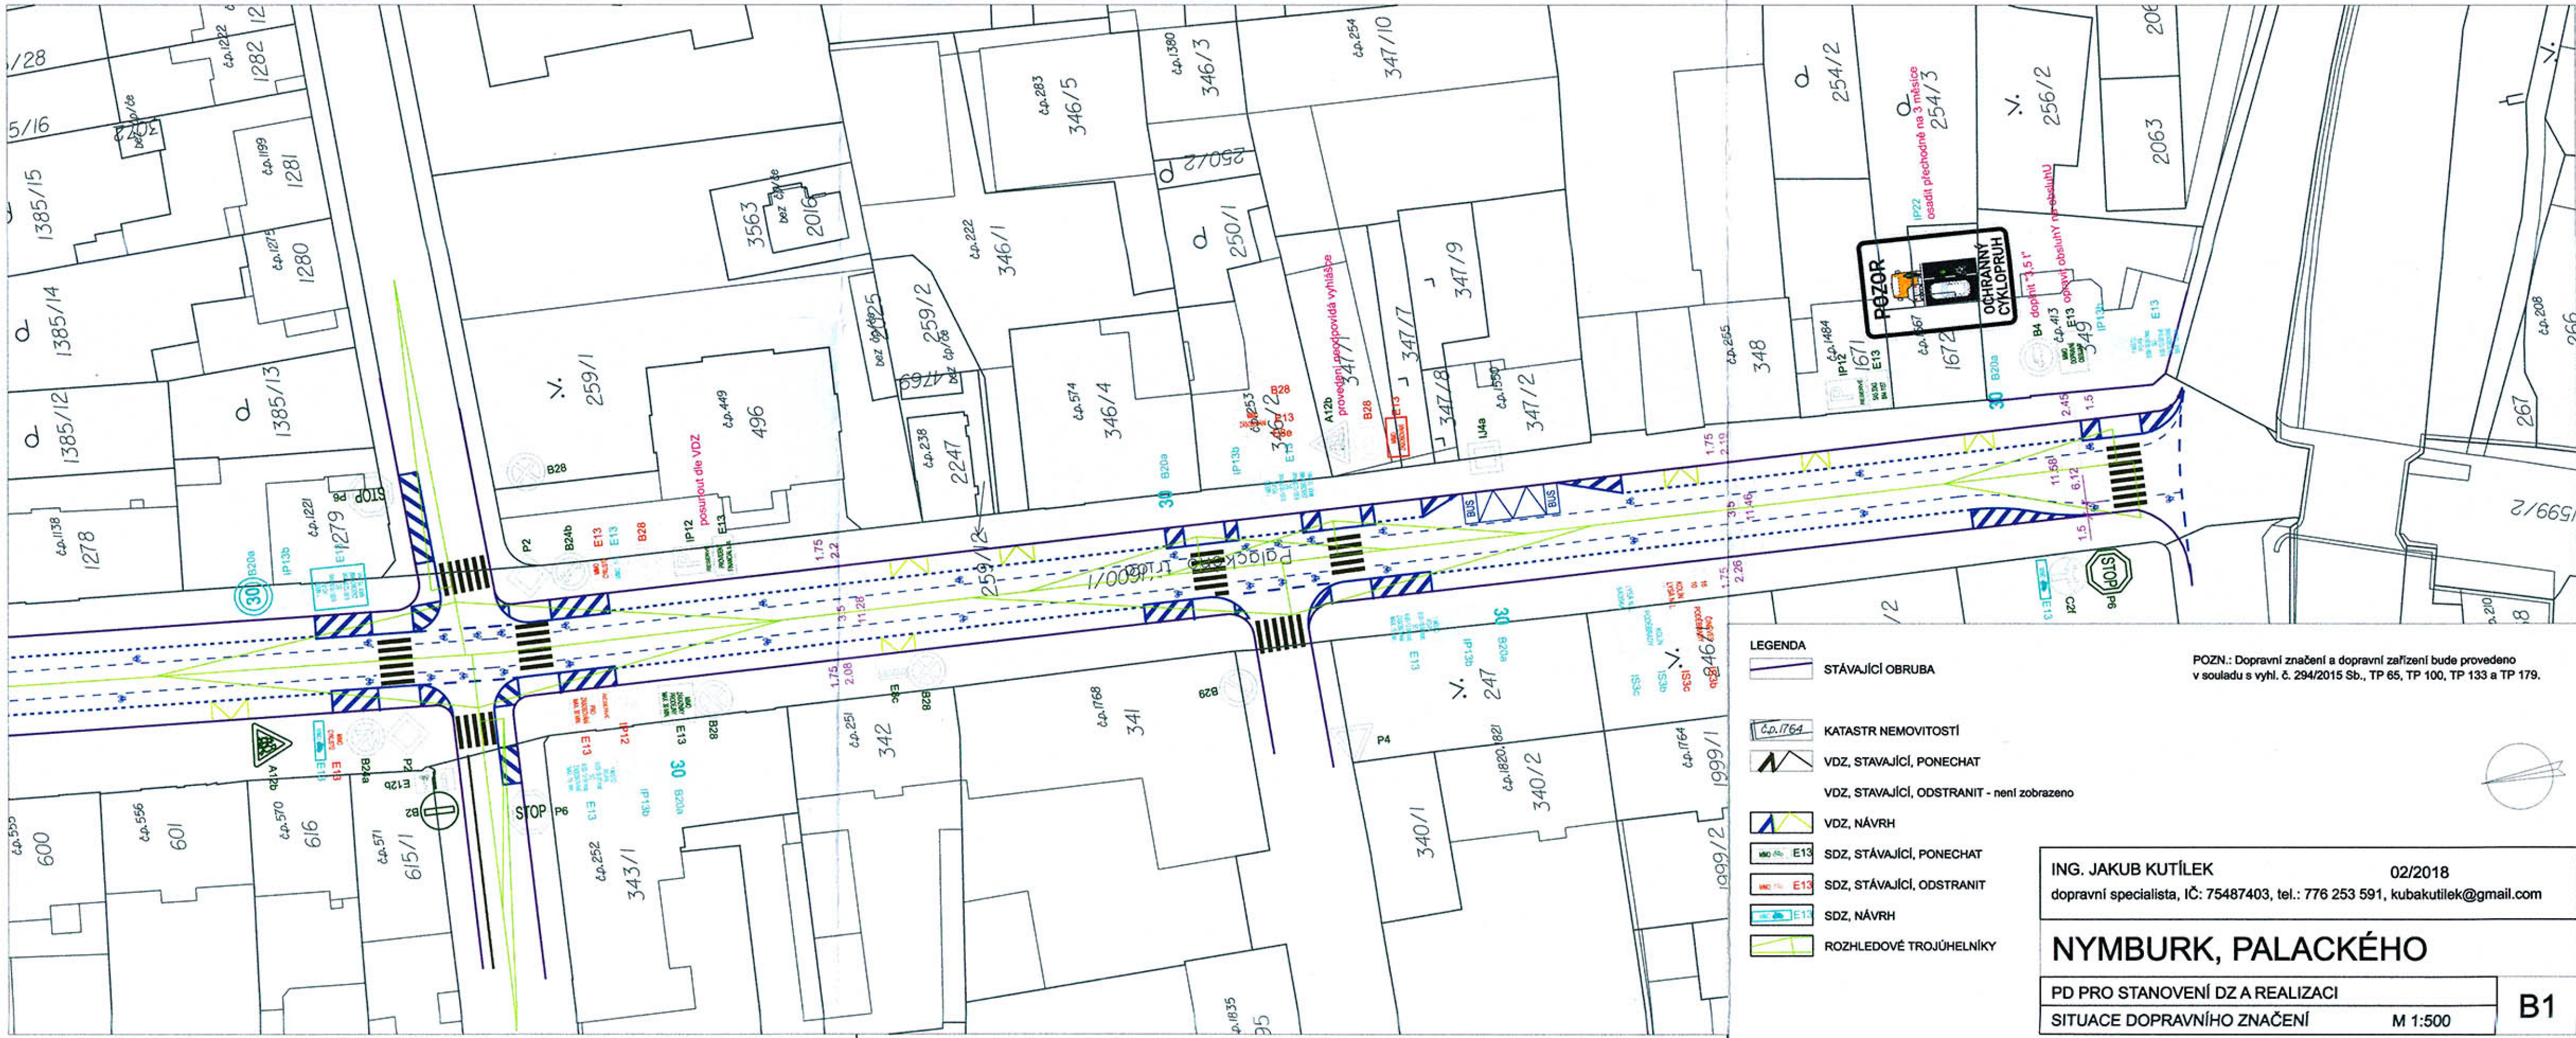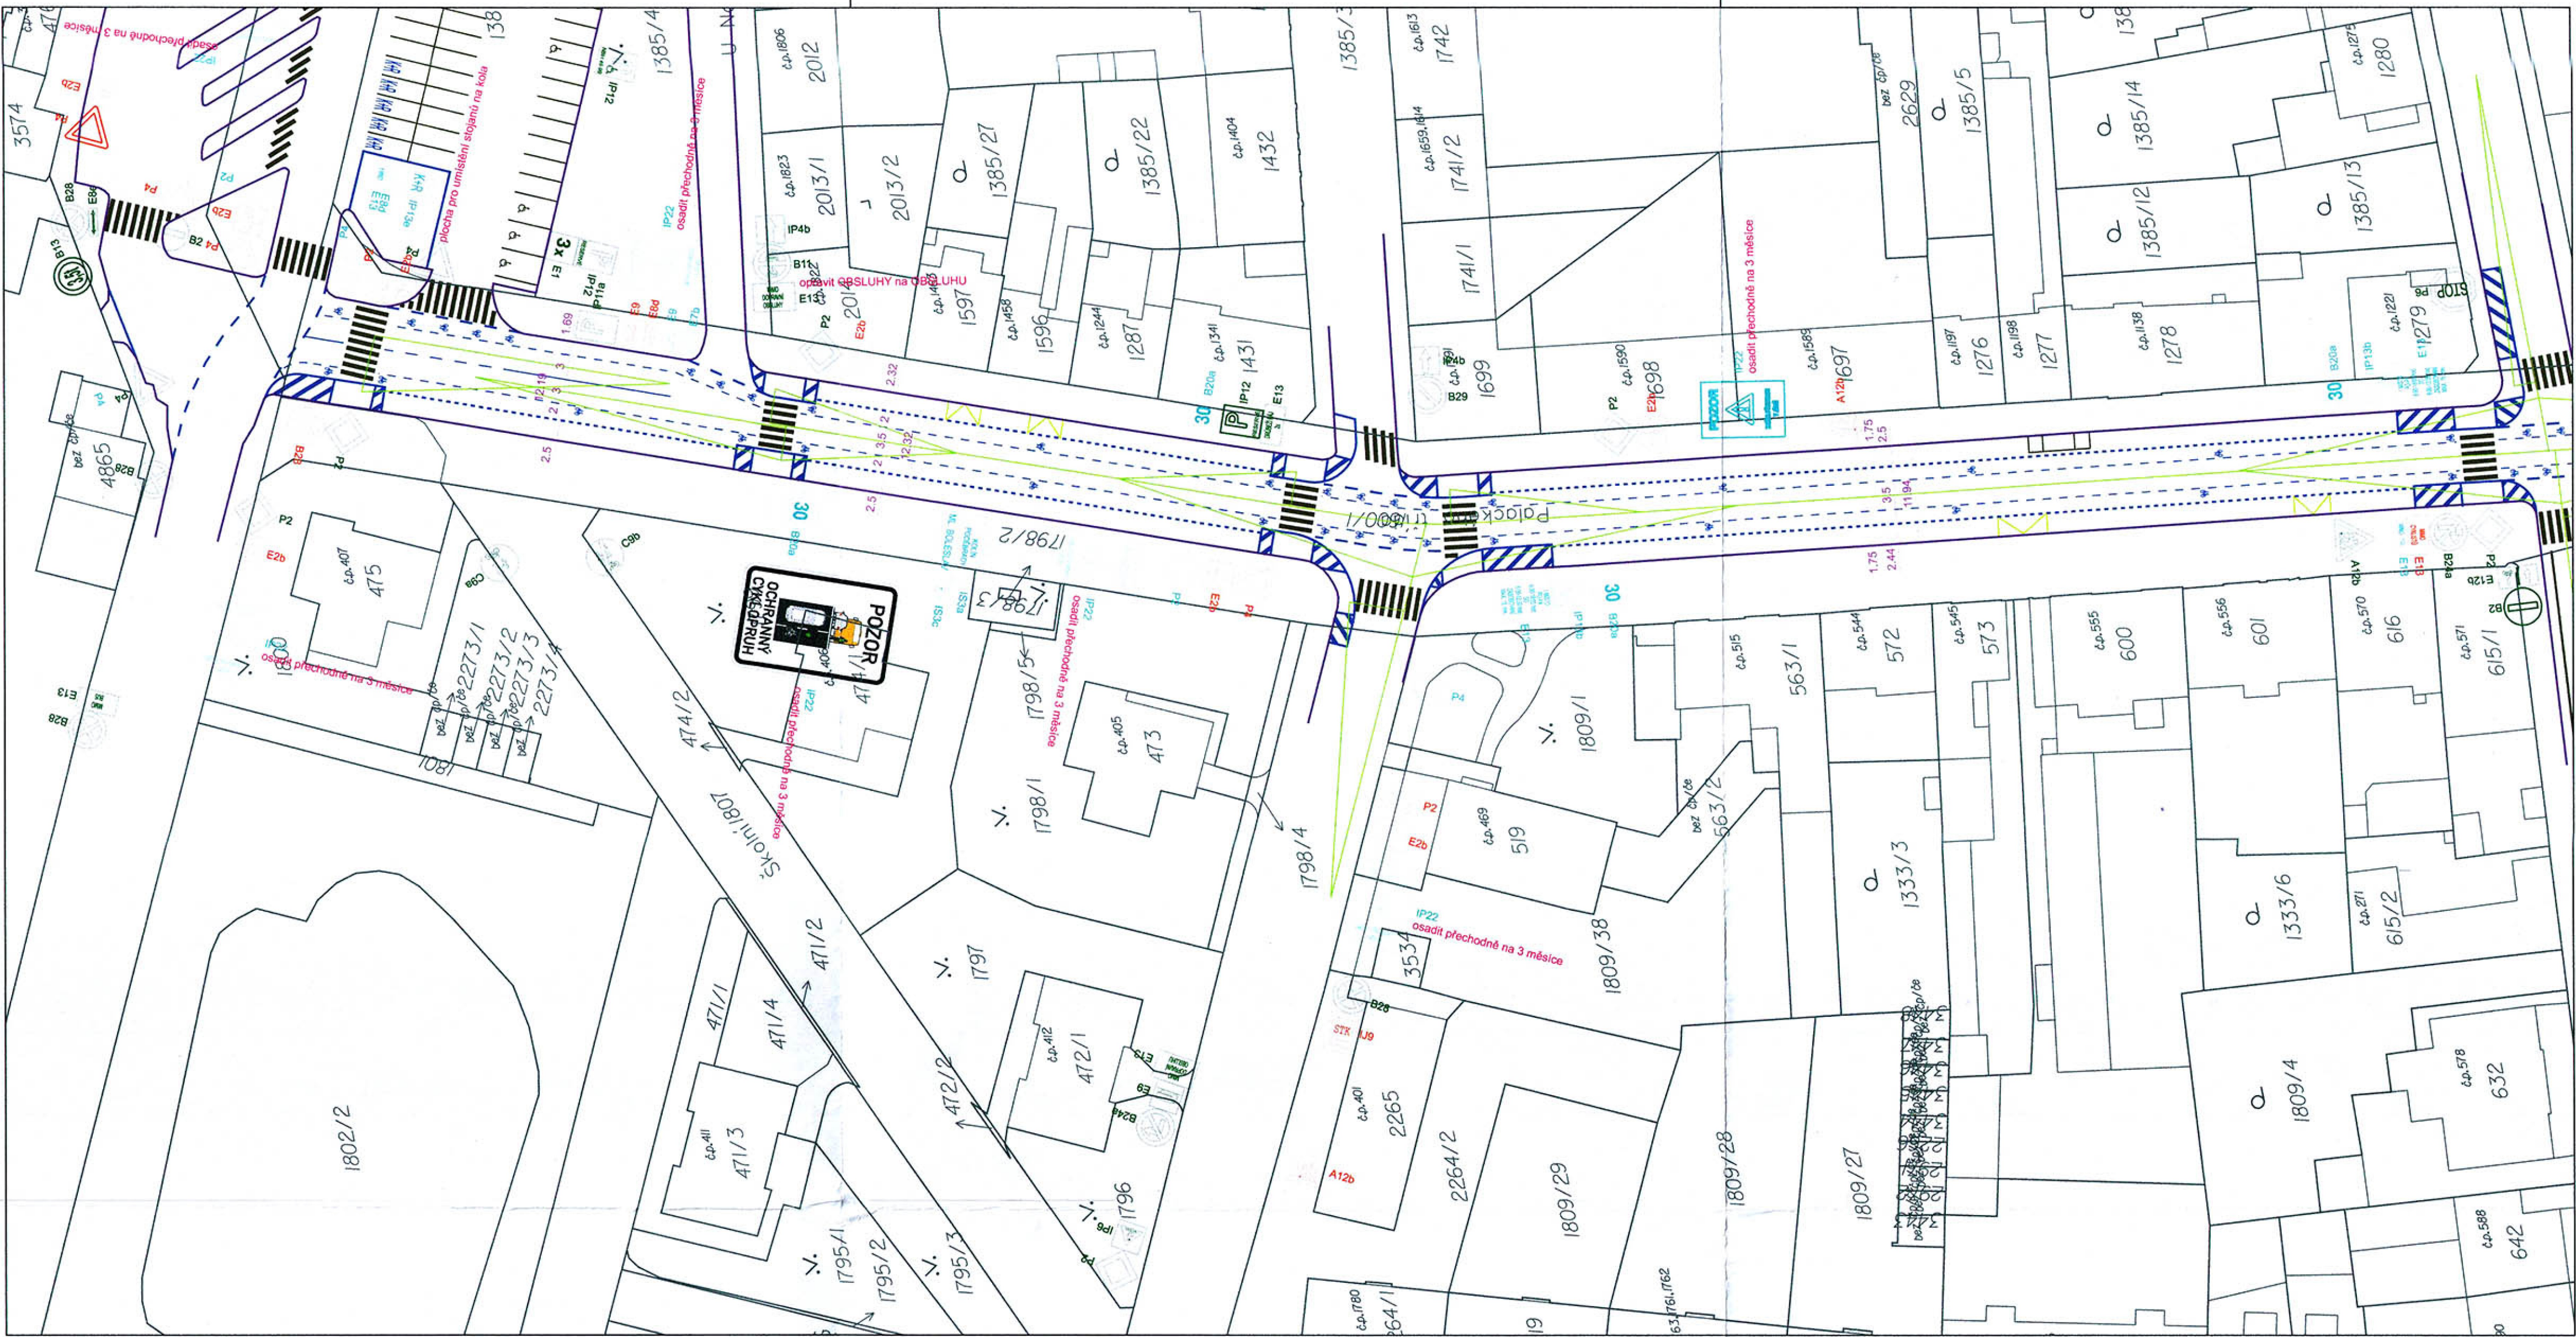

LEGENDA

STÁVAJÍCÍ OBRUBA

KATASTR NEMOVITOSTÍ

VDZ, STÁVAJÍCÍ, PONECHAT

VDZ, STÁVAJÍCÍ, ODSTRANIT - není zobrazeno

VDZ, NÁVRH

SDZ, STÁVAJÍCÍ, PONECHAT

SDZ, STÁVAJÍCÍ, ODSTRANIT

SDZ, NÁVRH

ROZHLÉDOVÉ TROJÚHELNÍKY

POZN.: Dopravní značení a dopravní zařízení bude provedeno v souladu s vyhl. č. 294/2015 Sb., TP 65, TP 100, TP 133 a TP 179.

ING. JAKUB KUTÍLEK
dopravní specialista, IČ: 75487403, tel.: 776 253 591, kubakutilek@gmail.com

NYMBURK, PALACKÉHO

PD PRO STANOVENÍ DZ A REALIZACI

SITUACE DOPRAVNÍHO ZNAČENÍ

02/2018

M 1:500

B1