

Spisová značka: MUNYM-050/92022/2018/Kol
Váš dopis zn.:
Ze dne:
Číslo jednací: MUNYM-050/92022/2018/Kol
Vyřizuje: Koláčná Iveta
Telefon: 325501208
E-mail: iveta.kolacna@meu-nbk.cz
Nymburk: 04.12.2018

Výstavba sítí Kolín, a.s.,
Polepy 235
280 02 Kolín

OZNÁMENÍ VEŘEJNOU VYHLÁŠKOU **opatření obecné povahy – stanovení přechodné úpravy provozu**

Městský úřad Nymburk, Odbor správy městského majetku, jako příslušný orgán státní správy podle ustanovení § 124 odst. 6 zákona č. 361/2000 Sb., o provozu na pozemních komunikacích, ve znění pozdějších předpisů (dále jen „zákon o silničním provozu“), na základě návrhu ze dne 30.11.2018, který podala společnost Výstavba sítí Kolín, a.s., Polepy 235, 280 02 Kolín a po písemném vyjádření Policie ČR, Krajské ředitelství, Středočeského kraje, dopravního inspektorátu Nymburk ze dne 09.11.2018, č.j.: KRPS-334182-1/ČJ-2018-010806-ZU, podle § 77 odst. 1 písm. c) zákona o silničním provozu

stanoví

přechodnou úpravu provozu dopravního značení na místních komunikacích ul. Dobrovského, Purkyňova, Jičínská a Ferdinanda Schulze v Nymburce, z důvodu rekonstrukce vodovodního, kanalizačního řadu a přípojek, takto:

Při realizaci uvedených prací bude osazeno přechodné dopravní značení dle schématu DIO, které je přílohou a zároveň nedílnou součástí tohoto stanovení, parkovací pruhy budou minimálně 7 dní před zahájením prací osazeny svislým dopravním značením č. B28:

Osazení dopravního značení bude provedeno v souladu s ustanovením zákona č. 361/2000 Sb., vyhlášky MD č. 294/2015 Sb., kterou se provádějí pravidla provozu na pozemních komunikacích ve znění pozdějších předpisů (účinnost od 01.01.2016) a musí být v souladu s ČSN EN 12899-1.

Městský úřad Nymburk, Odbor správy městského majetku si vyhrazuje právo stanovení přechodné úpravy dopravního značení změnit nebo doplnit, jestliže to bude vyžadovat změna provozu nebo veřejný zájem. Policie ČR má právo kontroly a předložení dalších podmínek, zajišťujících bezpečnost a plynulost silničního provozu.

Termín přechodné úpravy provozu: 1. etapa v ulici Dobrovského od 12.12.2018 od 8:00 hodin

do 19.01.2019 do 16:00 hodin.

2. etapa v ulici Purkyňova od 22.01.2019 od 8:00 hodin

do 16.02.2019 do 16:00 hodin.

Za umístění dopravních značek odpovídá: pan Petr Němeček, tel.: 603 558917.

Stanovení dopravního značení nenahrazuje povolení, stanovisko, posouzení, případně jiné opatření dotčeného správního úřadu vyžadované zvláštními předpisy.

Odůvodnění:

Městský úřad Nymburk, Odbor správy městského majetku stanovil změnu přechodnou úpravu provozu na základě návrhu žadatele ze dne 30.11.2018 po písemném vyjádření Policie ČR, Krajské ředitelství, Středočeského kraje, dopravního inspektorátu Nymburk ze dne 09.11.2018, č.j.: KRPS-334182-1/ČJ-2018-010806-ZU. V souladu s ustanovením § 77, odst. 5, zákona č. 361/2000 Sb., ve znění pozdějších předpisů zdejší úřad nedoručoval návrh opatření obecné povahy a nevyžýval dotčené osoby k projednání připomínek nebo námitek.

Poučení o odvolání:

Proti opatření obecné povahy dle § 173 odst. 2 zákona č. 500/2004 Sb., správní řád, ve znění pozdějších předpisů nelze podat opravný prostředek.

Opatření obecné povahy nabývá účinnosti pátým dnem po dni vyvěšení této vyhlášky.

Příloha:

4x DIO, odsouhlasené Policií ČR-DI Nymburk.

Zdenek Jeřábek
referent odboru správy městského majetku

Toto oznámení musí být vyvěšeno na úřední desce Městského úřadu Nymburk po dobu 15 dnů.

Vyvěšeno dne :.....

Sejmuto dne:.....

Zveřejněno způsobem umožňující dálkový přístup 04.12.2018

Razítko, podpis orgánu, který potvrzuje vyvěšení a sejmutí oznámení.

Obdrží:


Veřejnou vyhláškou (ve smyslu § 172 správního řádu) – se žádostí o vyvěšení na úřední desce obce:

- MěÚ Nymburk – k vyvěšení na úřední desce

Po nabytí účinnosti OOP obdrží:

- Výstavba sítí Kolín, a.s., Polepy 235, 280 02 Kolín
- Město Nymburk, Náměstí Přemyslovců 163, 288 02 Nymburk
- Policie ČR, Krajské ředitelství policie Středočeského kraje, DI Nymburk
- Městská policie , Náměstí Přemyslovců 163, 288 02 Nymburk
- Technické služby města Nymburka, V Zahrádkách 1536/8, 288 02 Nymburk
- SEDOZ dopravní značení, s.r.o., 289 22 Lysá nad Labem
- MěÚ Nymburk – odbor výstavby, Náměstí Přemyslovců 163, 288 02 Nymburk

Dopravní značky B28+DT nutno umístit
min. 7 dní před začátkem stavby!

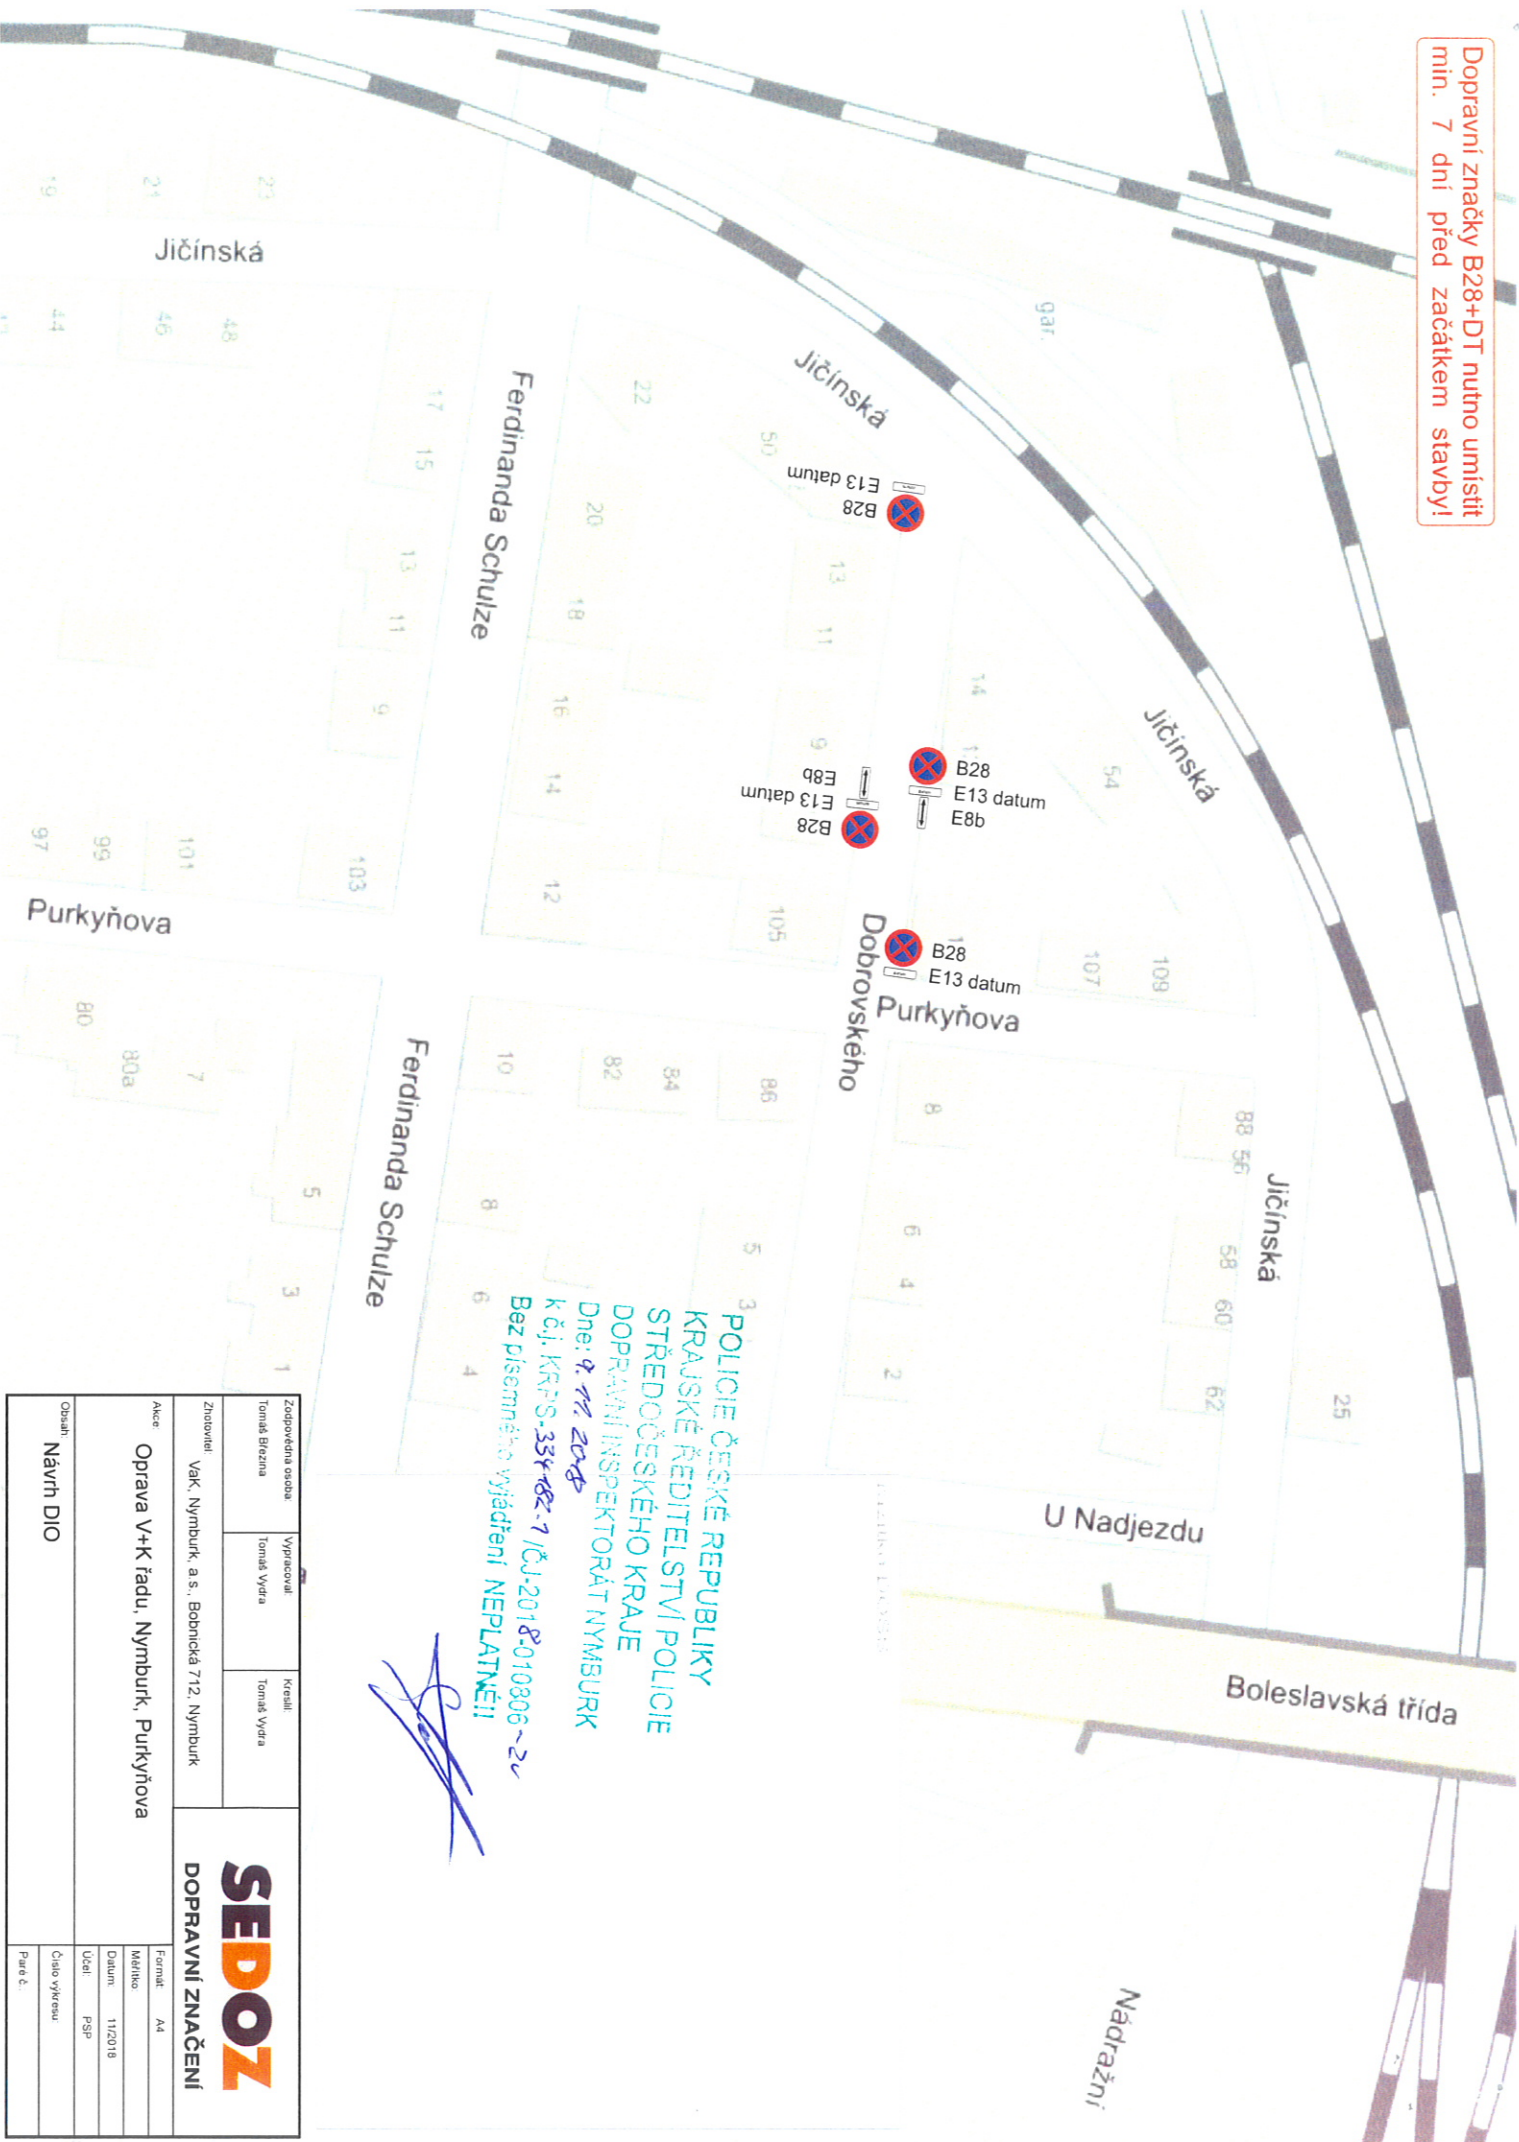

POLICIE ČESKÉ REPUBLIKY
KRAJSKÉ ŘEDITELSTVÍ POLICIE
STŘEDOČESKÉHO KRAJE
DOPRAVNÍ INSPEKTORÁT NYSBURK
Dne: 9. 11. 2018
k č.j. KRPS-334-82-1 /ČJ-2018-010306-2v
Bez písemného vyjádření NEPLATÍ!!

[Handwritten signature]


Zodpovědná osoba: Tomáš Brezina		Vypisoval: Tomáš Vydra		Kreslil: Tomáš Vydra			
Zhotovitel: Vak, Nymburk, a.s., Bobnická 712, Nymburk							
Alce: Oprava V+K řádu, Nymburk, Purkyňova							
SEDOZ DOPRAVNÍ ZNAČENÍ							
						Formát: A4	
						Datum: 11/2018	
						Účel: PSP	
Osah:		Číslo výkresu		Příloha			
Návrh DIO							

Bude zajištěn bezpečný přístup do nemovitosti dotčených stavbou!

Otevřené výkopy budou zajištěny proti pádu chodců a za snížené viditelnosti budou osvětleny!

Stávající dopravní značení, které bude v kolizi s DZ přechodným nutno zakrýt!

Uzavírka místní komunikace bude v dostatečném předstihu oznámena a projednávána s majiteli všech dotčených nemovitostí!

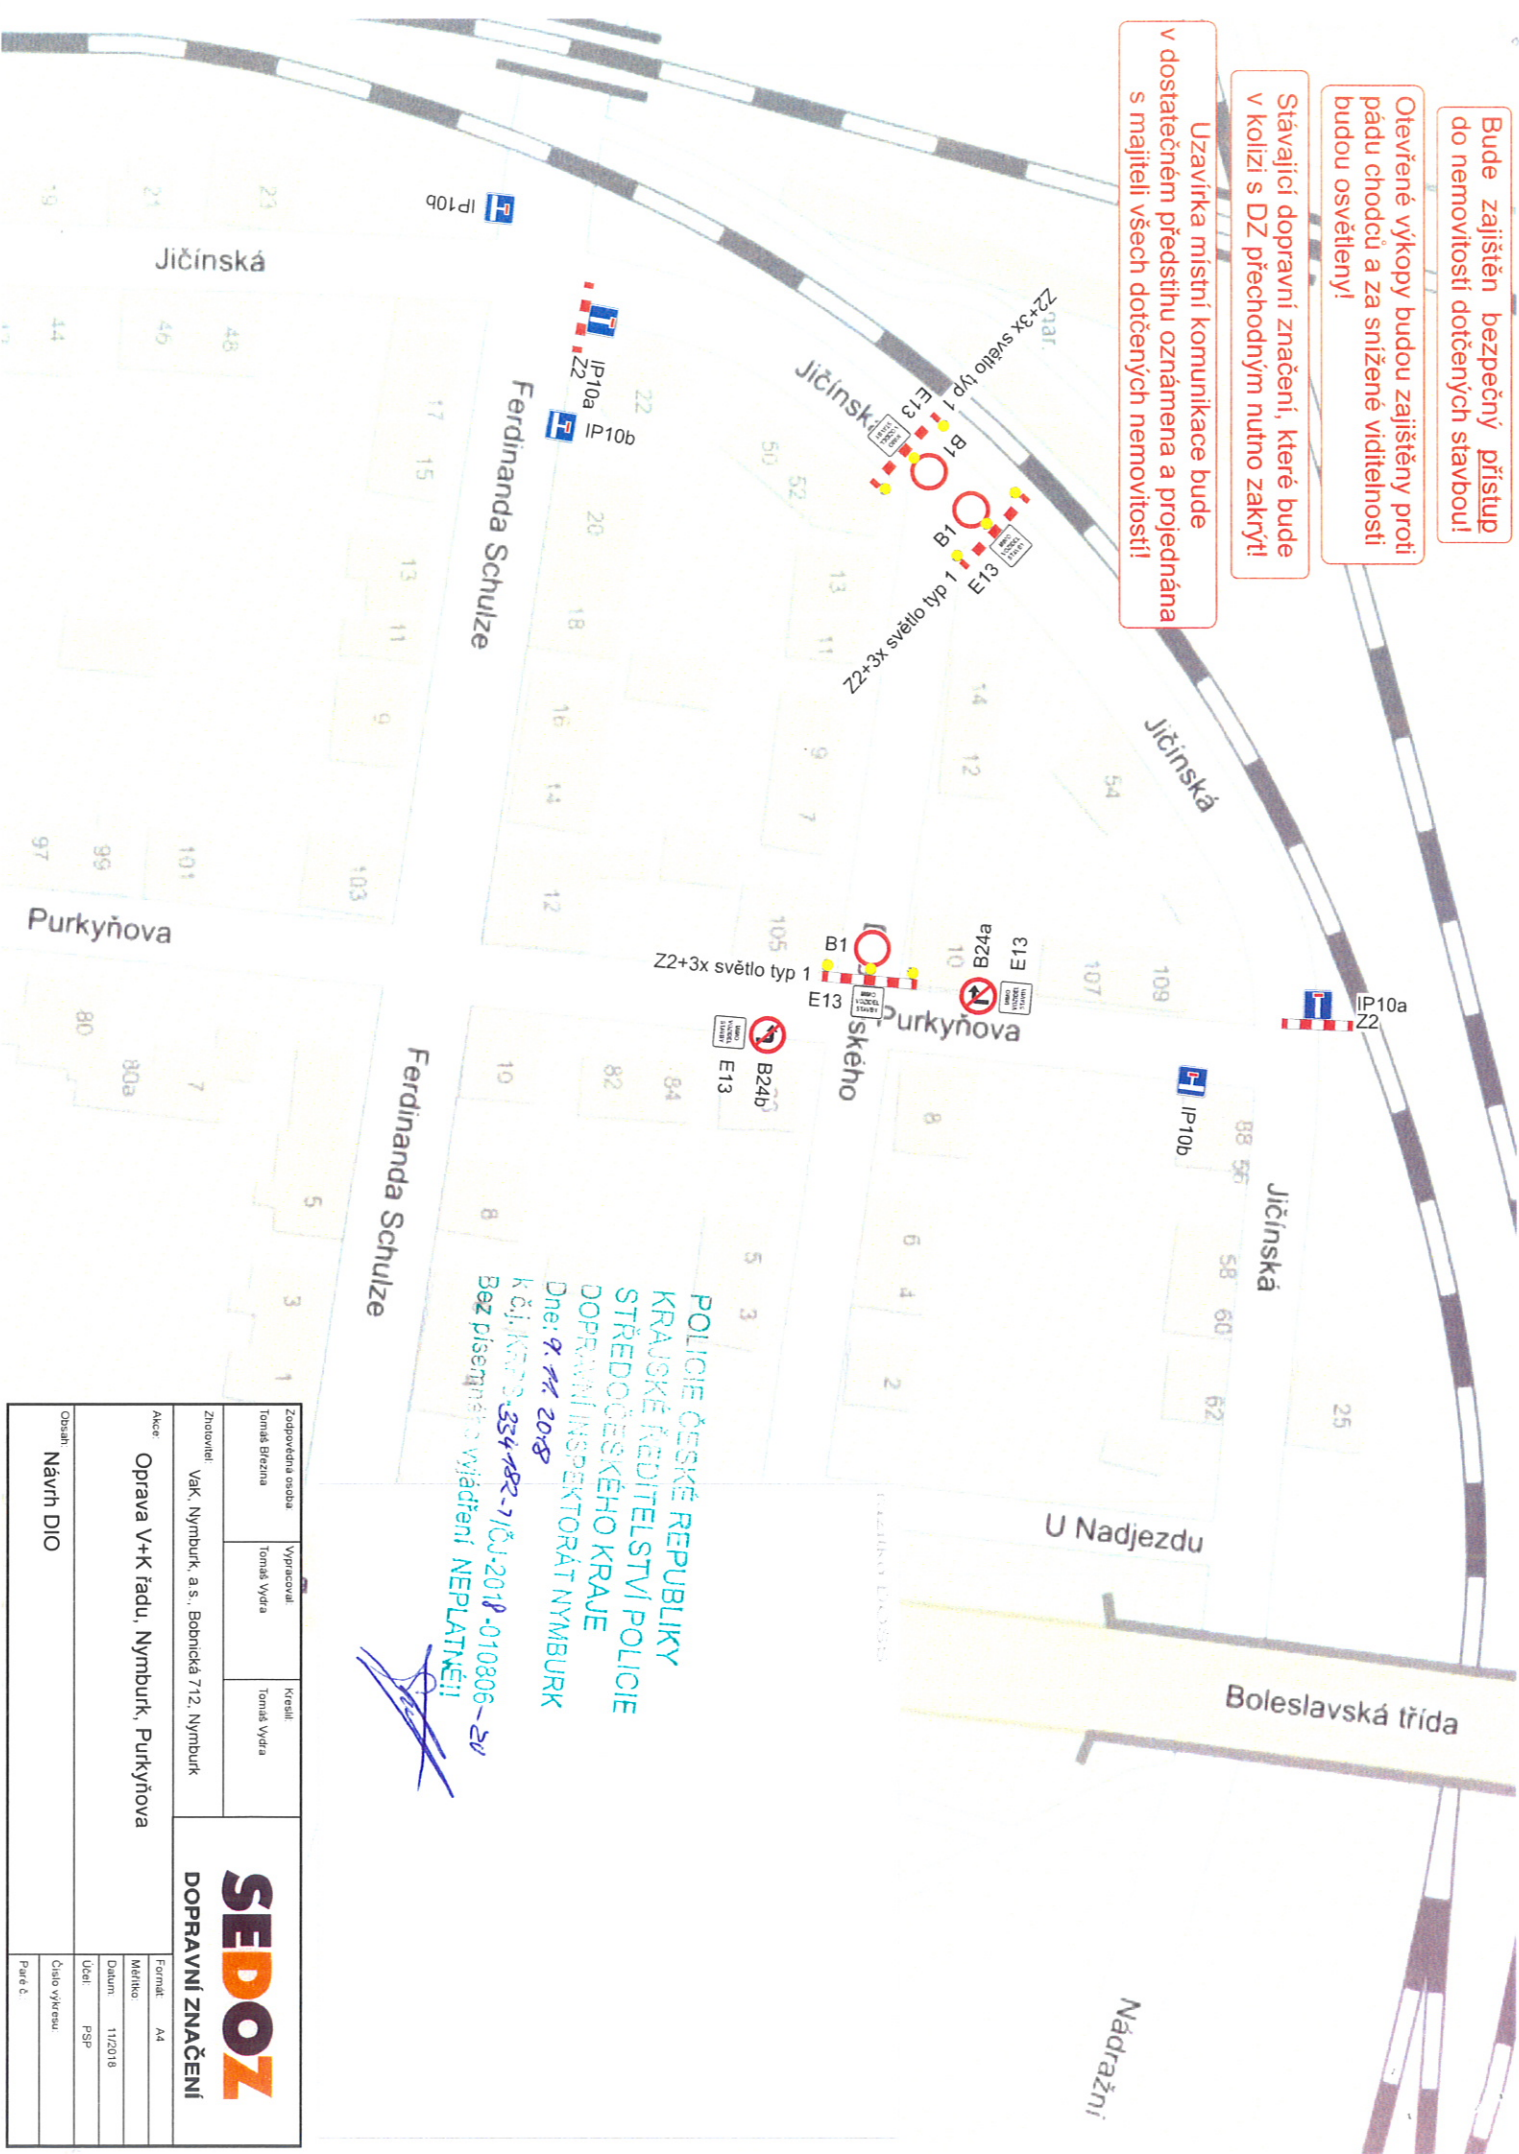


POLICE ČESKÉ REPUBLIKY
KRAJSKÉ ŘEDITELSTVÍ POLICIE
STŘEDOČESKÉHO KRAJE
DOPRAVNÍ INSPEKTORÁT Nymburk
Dne: 9. 11. 2018
K č.j. K70-334-82-1/J-2018-010806-20
Bez písemného vyjádření NEPLATÍ!!

[Signature]

Zodpovědná osoba Tomáš Březina		Vypracoval Tomáš Vydra	Kreslil Tomáš Vydra
Zhotovitel Vak, Nymburk, a.s., Bobnická 712, Nymburk			
Akce Oprava V+K řádu, Nymburk, Purkyňova		Formát A4	
Datum 11/2018		Metriko	
Účel PSP		Číslo výkresu	
Období Návrh DIO		Příloha	

SEDOZ
DOPRAVNÍ ZNAČENÍ

Dopravní značky B28+DT nutno umístit
min. 7 dní před začátkem stavby!

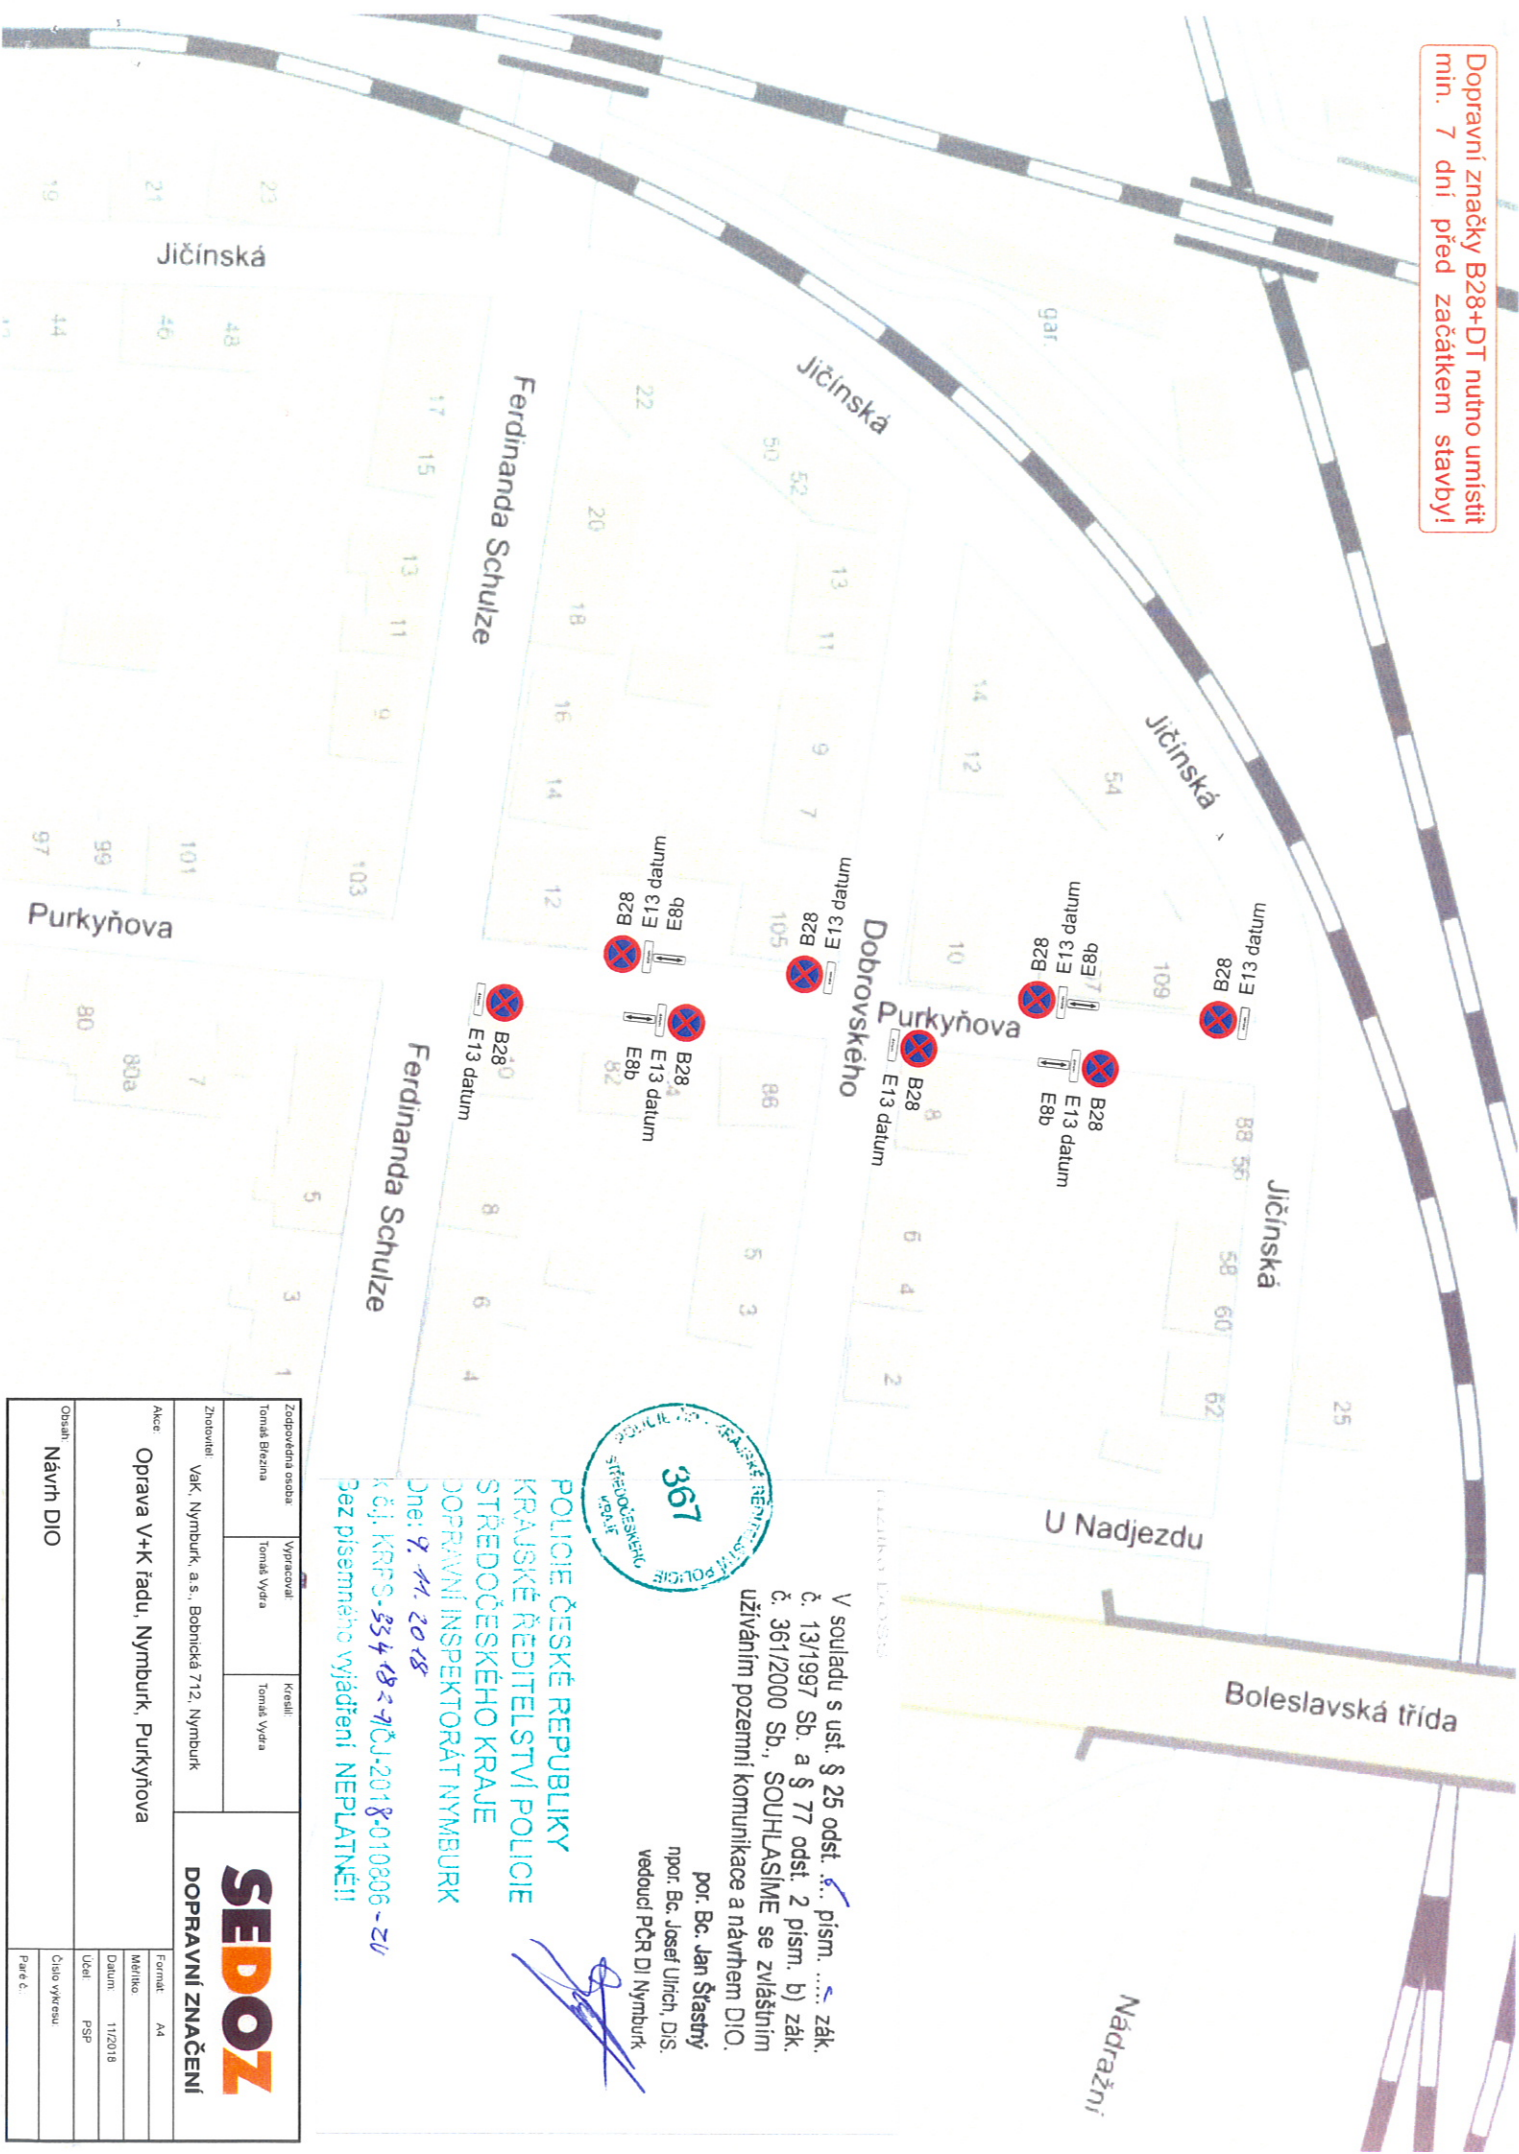

V souladu s ust. § 25 odst. 1 písm. a) zák. č. 131/1997 Sb. a § 77 odst. 2 písm. b) zák. č. 361/2000 Sb., SOUHLÁŠÍME se zvláštním užíváním pozemní komunikace a návrhem DIO.

por. Bc. Jan Štátný
npor. Bc. Josef Ulrich, DiS.
vedoucí PČR DI Nymburk

**POLICIE ČESKÉ REPUBLIKY
KRAJSKÉ ŘEDITELSTVÍ POLICIE
STŘEDOČESKÉHO KRAJE
DOPRAVNÍ INSPEKTORÁT Nymburk**

Dne: 9. 11. 2018
k č.j. KRPS-53418-70J-2018-010806-ZV
Bez písemného vyjádření NEPLATÍ!!


Zodpovědná osoba Tomáš Březina	Vypracoval Tomáš Vydra	Kontrola Tomáš Vydra
Zpracovatel VAK, Nymburk, a.s., Bobnická 712, Nymburk		
SEDOZ DOPRAVNÍ ZNAČENÍ		
Ace: Oprava V+K řadu, Nymburk, Purkyňova	Formát: A4	Měřítko:
Osah: Návrh DIO	Datum: 11/2018	Účel: PSP
	Číslo výkresu:	Paré č.:

Bude zajištěn bezpečný přístup do nemovitosti dotčených stavbou!

Otevřené výkopy budou zajištěny proti pádu chodců a za snížené viditelnosti budou osvětleny!

Stávající dopravní značení, které bude v kolizi s DZ přechodným nutno zakrýt!

Uzavírka místní komunikace bude v dostatečném předstihu oznámena a projednávána s majiteli všech dotčených nemovitostí!

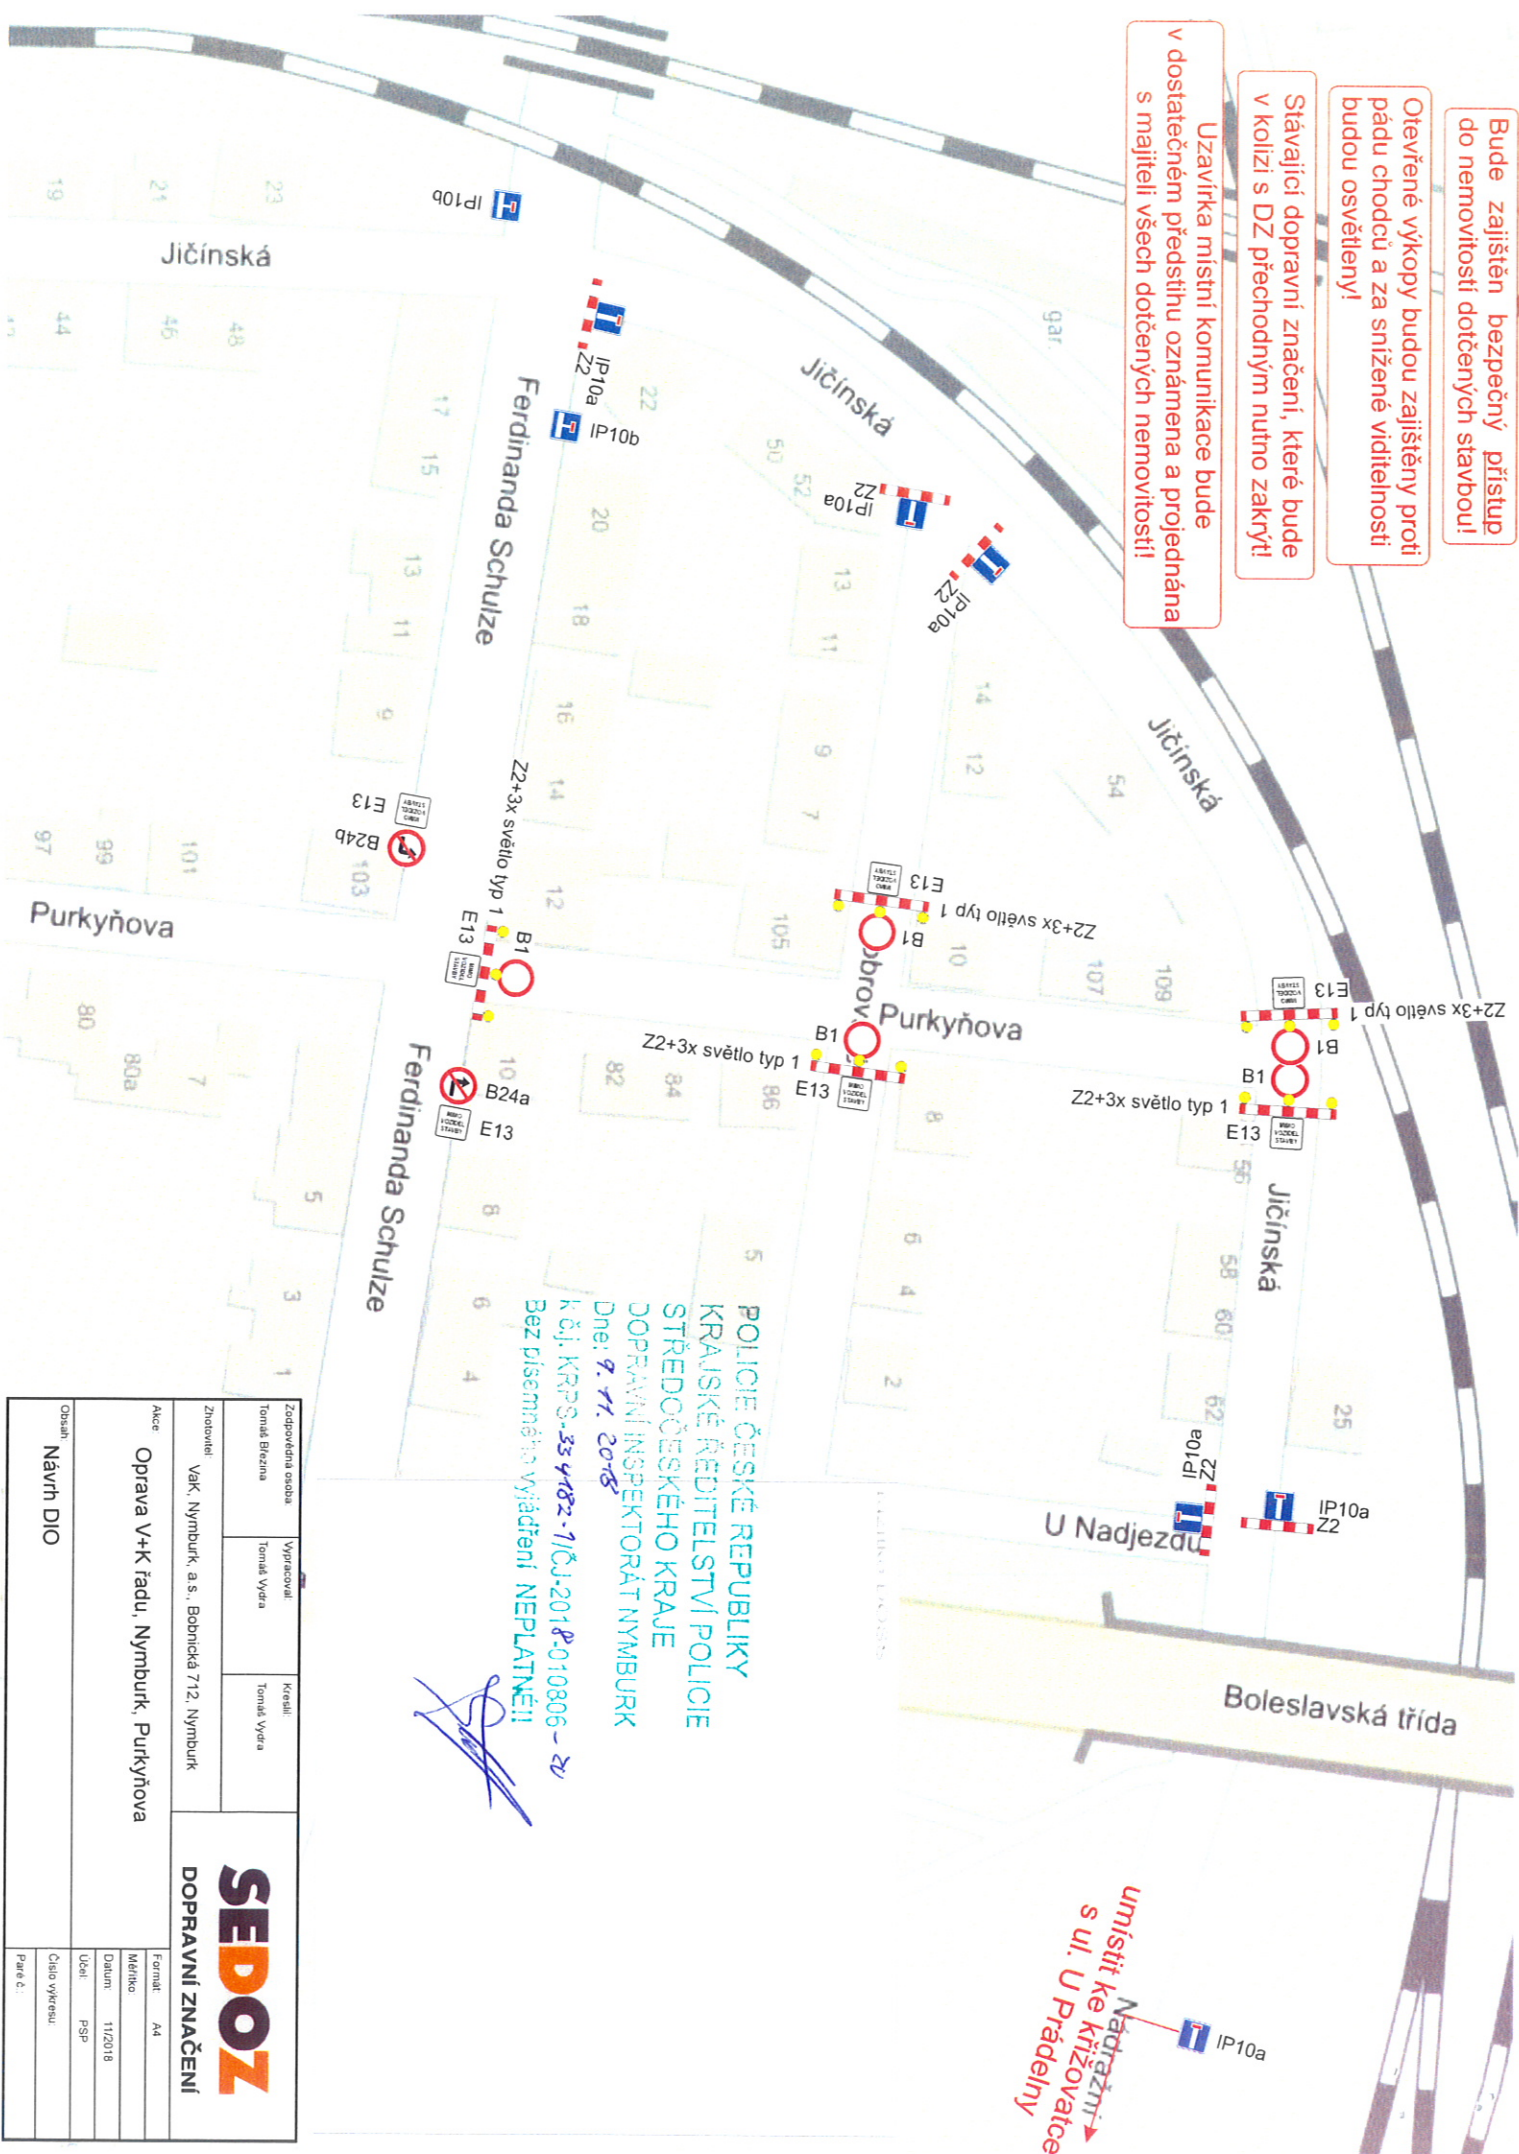

POLICE ČESKÉ REPUBLIKY
KRAJSKÉ ŘEDITELSTVÍ POLICIE
STŘEDOČESKÉHO KRAJE
DOPRAVNÍ INSPEKTORÁT Nymburk
Dne: 9. 11. 2018
K č.j. KRPS-33 4182-1/ČJ-2018-010806 - 2v
Bez písemného vyjádření NEPLATNĚ!!

Zodpovědná osoba Tomáš Blazina		Vypracoval Tomáš Vydra	Kreštil Tomáš Vydra
Zhotovitel VAK, Nymburk, a.s., Bobnická 712, Nymburk			
Akce Oprava V+K řadu, Nymburk, Purkyňova		SEDOZ DOPRAVNÍ ZNAČENÍ	
Osah Návrh DIO			
Formát A4			
Měřítko 1:100			
Datum 11/2018		Účel PSP	
Číslo výkresu		Par. č.	