

Spisová značka: MUNYM-050/4197/2020/Kub
Číslo jednací: MUNYM-050/4197/2020/Kub
Vyřizuje: Marie Kubíčková
Telefon: 325501255
E-mail: marie.kubickova@meu-nbk.cz
Nymburk: 04.02.2020

Nymburské kulturní centrum

Palackého třída 449/64
288 02 NYMBURK

OZNÁMENÍ VEŘEJNOU VYHLÁŠKOU

opatření obecné povahy – stanovení přechodné úpravy provozu

Městský úřad Nymburk, Odbor správy městského majetku, jako příslušný orgán státní správy podle ustanovení § 124 odst. 6 zákona č. 361/2000 Sb., o provozu na pozemních komunikacích, ve znění pozdějších předpisů (dále jen „zákon o silničním provozu“), na základě návrhu ze dne 15.01.2020, který podalo Nymburské kulturní centrum, IČ 001 18 516, se sídlem Palackého třída 449, 288 02 Nymburk, zastoupené ředitelkou Bc Ivetou Friedelovou, po vyjádření Policie ČR, Krajské ředitelství, Středočeského kraje, dopravního inspektorátu Nymburk ze dne 31.01.2020, podle § 77 odst. 1 písm. c) zákona o silničním provozu

stanoví

přechodnou úpravu provozu dopravního značení na místní komunikaci ul. Na Rejdišti v Nymburce, z důvodu konání společenské akce – MASOPUST 2020 takto:

Při konání uvedené společenské akce bude osazeno přechodné dopravní značení dle plánků DIO, odsouhlaseného Policií ČR-DI Nymburk, DZ B28, B1, A9, IP10a, E13 s datem, E8b, E8c a Z2 Zábrana pro označení uzavírky.

Osazení dopravního značení bude provedeno v souladu s ustanovením zákona č. 361/2000 Sb., vyhlášky MD č. 294/2015 Sb., kterou se provádějí pravidla provozu na pozemních komunikacích ve znění pozdějších předpisů (účinnost od 01.01.2016) a musí být v souladu s ČSN EN 12899-1.

Městský úřad Nymburk, Odbor správy městského majetku si vyhrazuje právo stanovení přechodné úpravy dopravního značení změnit nebo doplnit, jestliže to bude vyžadovat změna provozu nebo veřejný zájem. Policie ČR má právo kontroly a předložení dalších podmínek, zajišťujících bezpečnost a plynulost silničního provozu.

Termín přechodné úpravy provozu: 15.02.2020 od 06:00 do 20:00 hodin.

Za umístění dopravních značek odpovídá: Bc Iveta Friedelová, tel.: 724 381 810, ředitelka NKC

Stanovení dopravního značení nenahrazuje povolení, stanovisko, posouzení, případně jiné opatření dotčeného správního úřadu vyžadované zvláštními předpisy.

Odůvodnění:

Městský úřad Nymburk, Odbor správy městského majetku stanovil změnu přechodnou úpravu provozu na základě návrhu žadatele ze dne 15.01.2020 po předložení souhlasného vyjádření Policie ČR, Krajského ředitelství, Středočeského kraje, dopravního inspektorátu Nymburk ze dne 31.01.2020. V souladu s ustanovením § 77, odst. 5, zákona č. 361/2000 Sb., ve znění pozdějších předpisů zdejší úřad nedoručoval návrh opatření obecné povahy a nevyzýval dotčené osoby k projednání připomínek nebo námitek.

Poučení o odvolání:

Proti opatření obecné povahy dle § 173 odst. 2 zákona č. 500/2004 Sb., správní řád, ve znění pozdějších předpisů nelze podat opravný prostředek.

Opatření obecné povahy nabývá účinnosti pátým dnem po dni vyvěšení této vyhlášky.

Příloha:

2x DIO, vyjádření KŘ Policie ČR, DI Nymburk

Marie Kubíčková
referent odboru správy městského majetku

Toto oznámení musí být vyvěšeno na úřední desce Městského úřadu Nymburk po dobu 15 dnů.

Vyvěšeno dne : 04.02.2020

Sejmuto dne:.....

Zveřejněno způsobem umožňující dálkový přístup 04.02.2020

Razítko, podpis orgánu, který potvrzuje vyvěšení a sejmutí oznámení.

Obdrží:

Veřejnou vyhláškou (ve smyslu § 172 správního řádu) – se žádostí o vyvěšení na úřední desce obce:

- MěÚ Nymburk – k vyvěšení na úřední desce

Po nabytí účinnosti OOP obdrží:

- Žadatel
- Technické služby města Nymburka
- Město Nymburk
- Policie ČR, Krajské ředitelství policie Středočeského kraje, DI Nymburk
- Policie ČR, Krajské ředitelství policie Středočeského kraje, OO Nymburk
- Městská policie Nymburk
- Zdravotnická záchranná služba
- Hasičský záchranný sbor



Pomáhat a chránit

KRAJSKÉ ŘEDITELSTVÍ POLICIE STŘEDOČESKÉHO KRAJE

Územní odbor Nymburk
Dopravní inspektorát

KRPS-21557-1/ČJ-2020-010806-ZU

31. ledna 2020

Počet listů: 1

Přílohy: 1/1SEDOZ – dopravní značení
Stratov 125
289 22 Nymburk**Nymburk, Na Rejdišti – Masopust – stanovisko DI PČR Nymburk.**

Dopravní inspektorát PČR Nymburk na základě Vaší žádosti ve věci zvláštního užívání pozemní komunikace v souvislosti se shora uvedenou akcí, Vám po prostudování a provedeném místním šetření sděluje následující závazné stanovisko.

Dopravní inspektorát PČR Nymburk jako příslušný orgán podle § 25 odst. 1) zák. č.13/1997 Sb., o pozemních komunikacích, ve znění pozdějších předpisů,

SOUHLASÍ

se zvláštním užíváním místní komunikace ul. Na Rejdišti v obci Nymburk dle § 25 odst. 6 písm. e) zák. č.13/1997 Sb., o pozemních komunikacích, ve znění pozdějších předpisů, a s realizací předloženého návrhu dopravního značení **při dodržení níže uvedených podmínek.**

Akce bude probíhat za úplné uzavírky místní komunikace ul. Na Rejdišti v obci Nymburk dne 15.2.2020 v době od 06:00 do 20:00 hodin.

Pořadatel musí informovat o konání akce příslušné Obvodní oddělení PČR Nymburk a městskou policii Nymburk v dostatečném předstihu.

Celá akce bude zajištěna pořadatelskou službou, která bude viditelně označena (refl. vesty) a řádně poučena.

Dopravní značky musí být rozměrem a barevným provedením v souladu s vyhl. č. 294/2015 Sb., kterou se provádějí pravidla provozu na pozemních komunikacích. Dopravní značky užívané k přechodnému dopravnímu značení musí být provedeny výhradně jako reflexní.

Dopravní značení musí být osazeno podle zásad pro označování pracovních míst na pozemních komunikacích - TP 66.

Po ukončení akce musí být dopravní značky použité na akci ihned odstraněny.

Jako dotčený orgán podle § 77 odst. 2 písm. b) zákona č. 361/2000 Sb., o provozu na pozemních komunikacích požadujeme v přechodné úpravě provozu zohlednit výše uvedené podmínky.

Dopravní inspektorát PČR Nymburk si vyhrazuje možnost stanovit další podmínky, které si vyžádají naléhavé okolnosti při zajišťování bezpečnosti a plynulosti silničního provozu.

Zpracoval: nrap. Jiří Kopřiva, tel.: 974 878 253

z r. por. Bc. Jan Šťastný**npor. Ing. Josef Ulrich, DiS**
vedoucí DI Nymburk

Bc. Jan Šťastný

31.01.2020 14:48:02

Digitálně podepsal:
Bc. Jan Šťastný
POLICIE ČESKÉ REPUBLIKY

Důvod: Z rozkazu


www.policie.cz

Tel.: +420 974 878 253


Fax: +420 974 870 624

E-mail: nb.dl@pcr.cz

ID DS: 2dtal5u

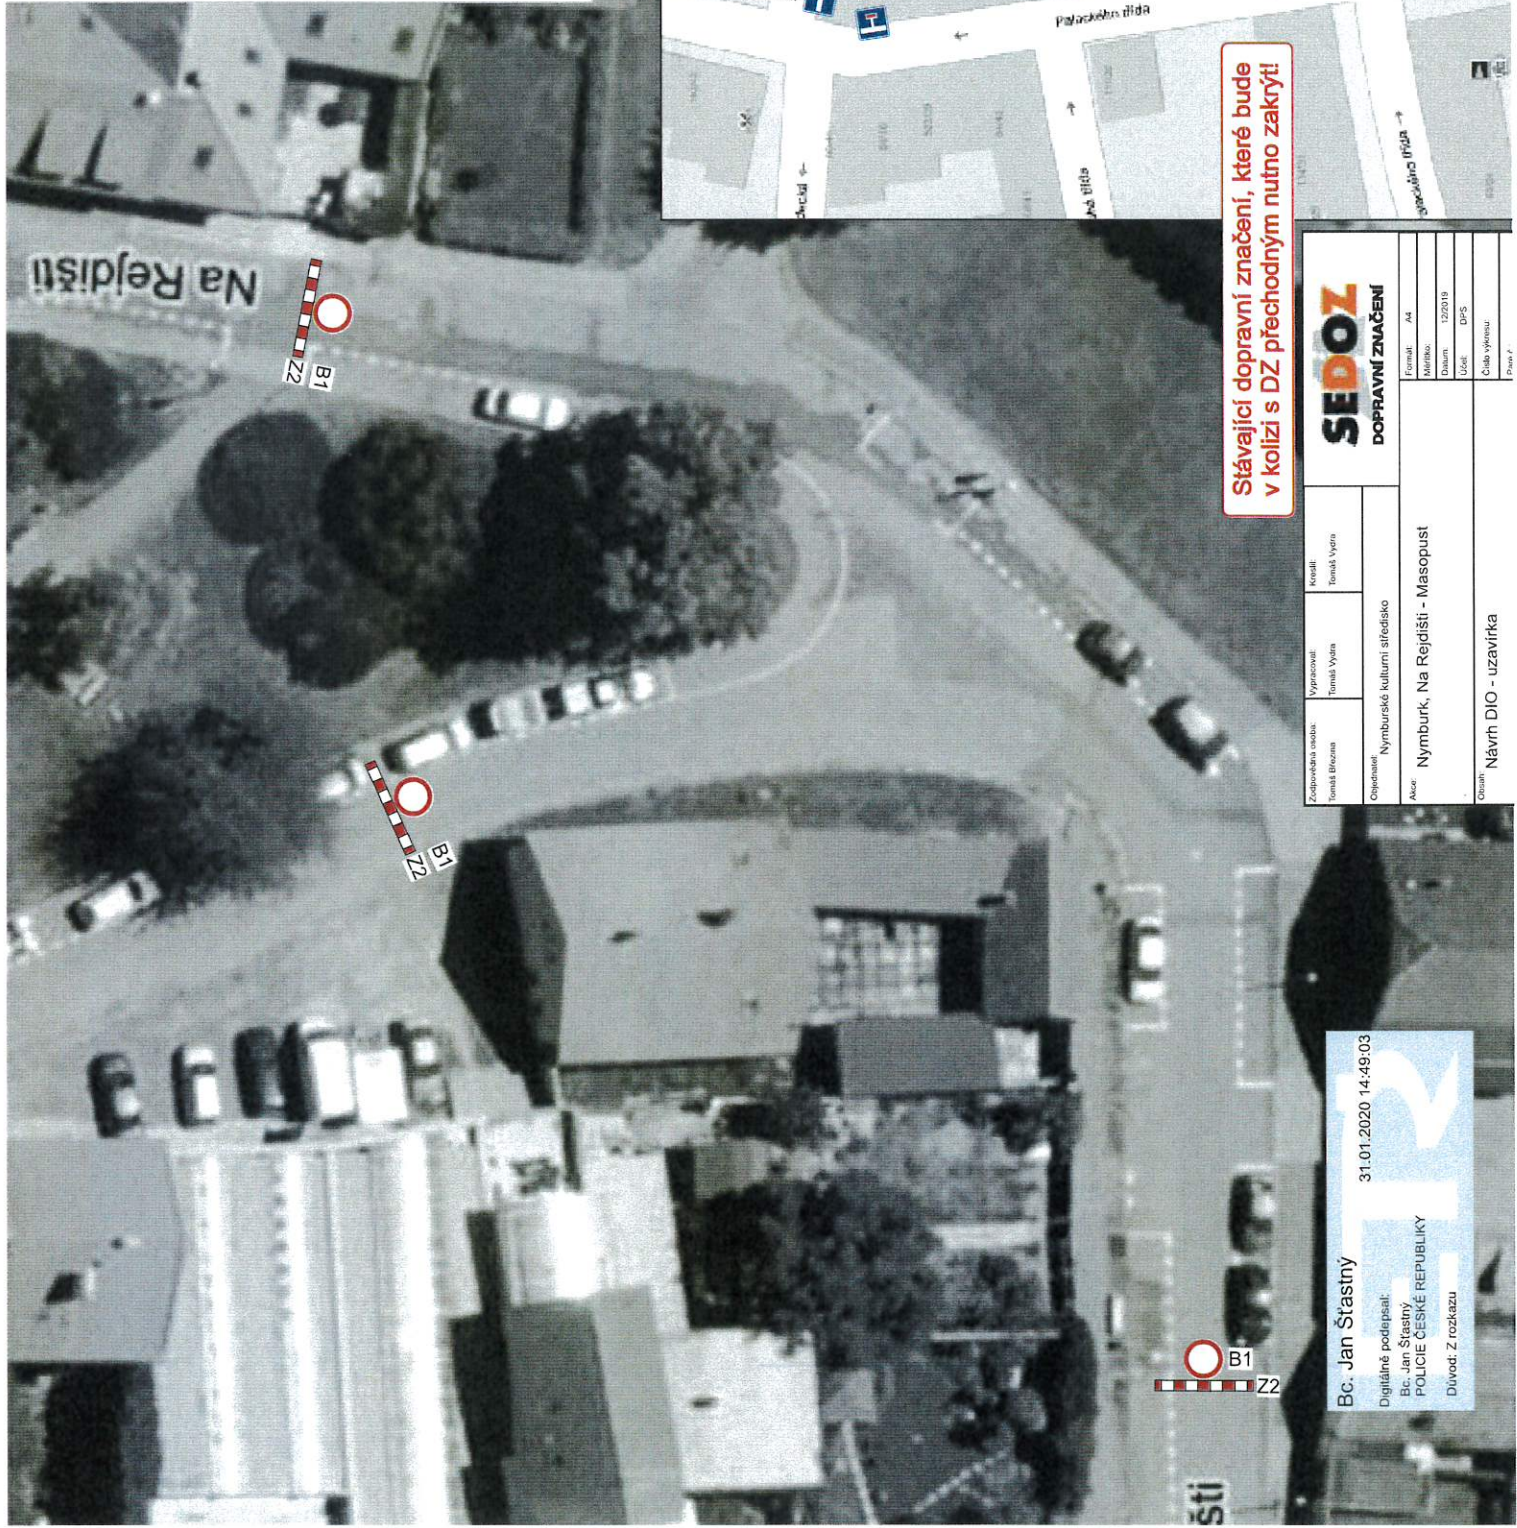

razítko DOSS

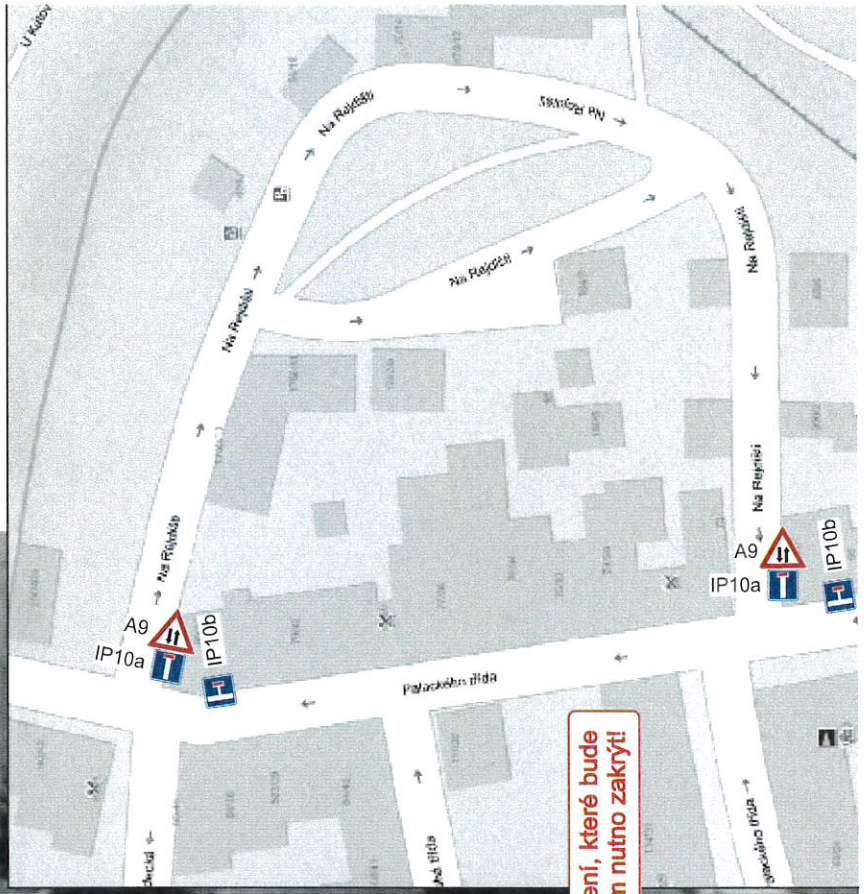

Stávající dopravní značení, které bude v kolizi s DZ přechodným nutno zakrýt!


SEDOZ		DOPRAVNÍ ZNAČENÍ	
Zodpovědná osoba Tomáš Vydra	Vypracoval Tomáš Vydra	Kreslil Tomáš Vydra	Formát A4
Objekt Nymburské kulturní středisko			Měřítko 1:200
Adresa Nymburk, Na Rejdišti - Masopust			Datum 12/2019
Objekt Návrh DIO - uzavírka			Účel DPS
Objekt Návrh DIO - uzavírka			Číslo výkresu První

31.01.2020 14:49:03

BC. Jan Štátný

Digitálně podepsal:
Bc. Jan Štátný
POLICE ČESKÉ REPUBLIKY

Důvod: Z rozkazu

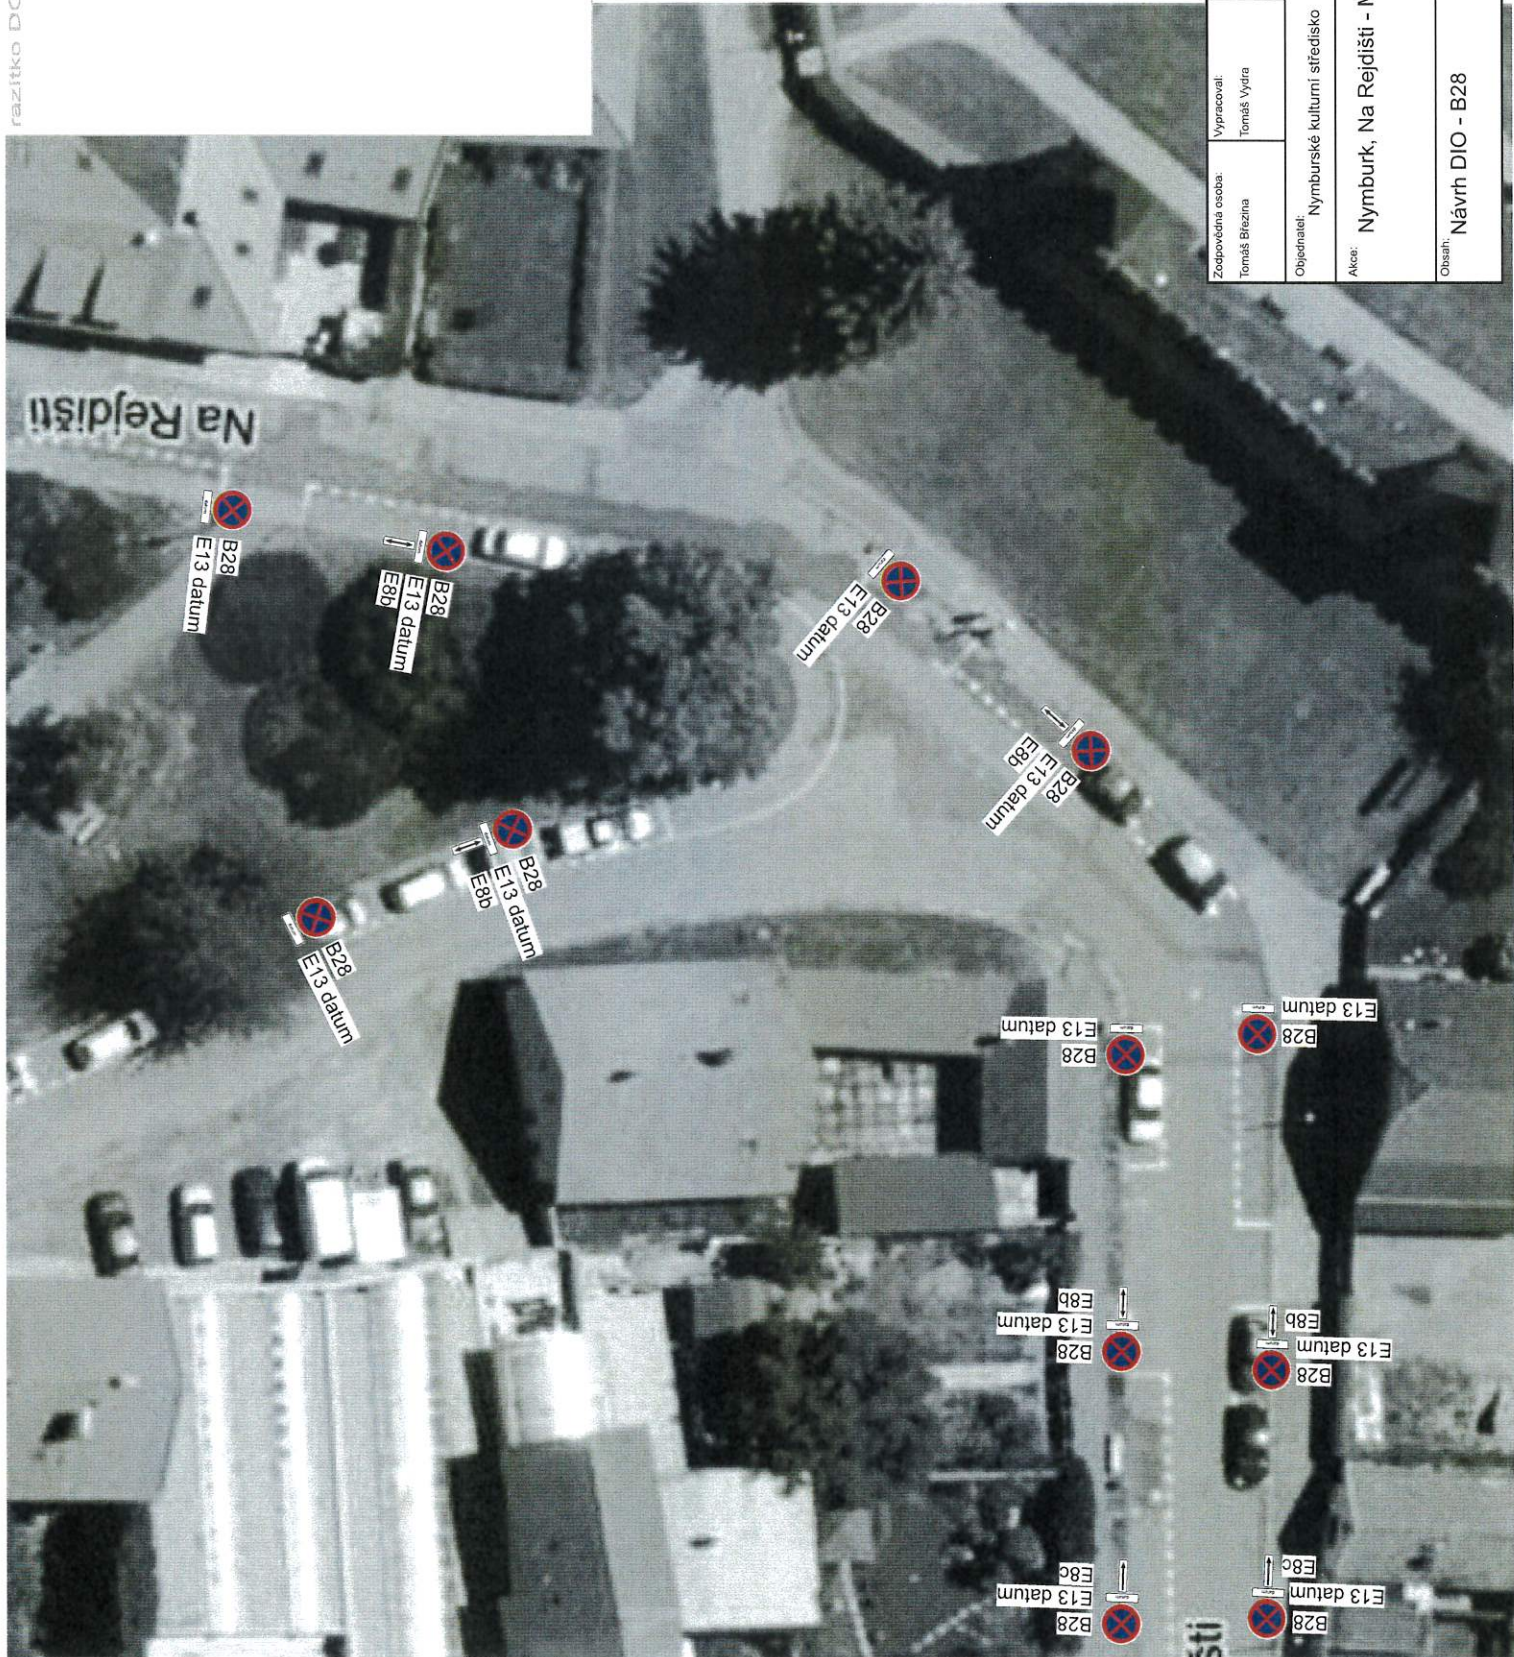

Dopravní značky B28+DT nutno umístit
min. 7 dní před začátkem stavby!

SEDOZ DOPRAVNÍ ZNAČENÍ		Kreslil: Tomáš Vydra
Zodpovědná osoba: Tomáš Březina	Vypracoval: Tomáš Vydra	Objednatel: Nymburské kulturní středisko
Akce: Nymburk, Na Rejdišti - Masopust		
Obsah: Návrh DIO - B28		
Formát: A4	Měřítko: Datum: 12/2019	Účel: DPS
Číslo výkresu: Příloha č.:		