

Spisová značka: MUNYM-050/41168/2020/Kol
Číslo jednací: MUNYM-050/41168/2020/Kol
Vyřizuje: Koláčná Iveta
Telefon: 325501208
E-mail: iveta.kolacna@meu-nbk.cz
Nymburk: 02.06.2020

SŽDC, s.o., Správa dopravní cesty Praha

Partyzánská 24
170 00 PRAHA 7

OZNÁMENÍ VEŘEJNOU VYHLÁŠKOU opatření obecné povahy – stanovení přechodné úpravy provozu

Městský úřad Nymburk, Odbor správy městského majetku, jako příslušný orgán státní správy podle ustanovení § 124 odst. 6 zákona č. 361/2000 Sb., o provozu na pozemních komunikacích, ve znění pozdějších předpisů (dále jen „zákon o silničním provozu“), na základě návrhu ze dne 02.06.2020, který podala společnost Správa železniční dopravní cesty, státní organizace, Partyzánská 24, 170 00 Praha 7, IČ: 70994234 a po vyjádření Policie ČR, Krajské ředitelství, Středočeského kraje, dopravního inspektorátu Nymburk ze dne 04.05.2020, č.j.: KRPS-93646-1/ČJ-2020-010806-ZU, podle § 77 odst. 1 písm. c) zákona o silničním provozu

stanoví

přechodnou úpravu provozu dopravního značení na pozemních komunikacích při objízdné trase z důvodu úplné uzavírky účelové komunikace (veřejně nepřístupné) v Nymburce, k.ú. Nymburk, při provádění opravy železničního přejezdu P3596 trati Kolín – Lysá nad Labem u stavědla č. 2 – výměna poškozeného trolejového drátu ve 4. staniční koleji II. etapa takto:

Při realizaci uvedených prací bude osazeno přechodné dopravní značení dle schémat DIO, které jsou přílohou a zároveň nedílnou součástí tohoto stanovení. Objízdná trasa bude dle plánu DIO v příloze.

Osazení dopravního značení bude provedeno v souladu s ustanovením zákona č. 361/2000 Sb., vyhlášky MD č. 294/2015 Sb., kterou se provádějí pravidla provozu na pozemních komunikacích ve znění pozdějších předpisů (účinnost od 01.01.2016) a musí být v souladu s ČSN EN 12899-1.

Městský úřad Nymburk, Odbor správy městského majetku si vyhrazuje právo stanovení přechodné úpravy dopravního značení změnit nebo doplnit, jestliže to bude vyžadovat změna provozu nebo veřejný zájem. Policie ČR má právo kontroly a předložení dalších podmínek, zajišťujících bezpečnost a plynulost silničního provozu.

Termín přechodné úpravy provozu: od 07:00 hod. dne 06.06.2020 do 07.06.2020 do 19:00 hod. nepřetržitě.

Za umístění dopravních značek odpovídá: pan Tomáš Mjalovský, vedoucí traťmistrovského okrsku Nymburk, tel.: 724 540530.

Stanovení dopravního značení nenahrazuje povolení, stanovisko, posouzení, případně jiné opatření dotčeného správního úřadu vyžadované zvláštními předpisy.

Odůvodnění:

Městský úřad Nymburk, Odbor správy městského majetku stanovil změnu přechodnou úpravu provozu na základě návrhu žadatele ze dne 02.06.2020, po vyjádření Policie ČR, Krajské ředitelství, Středočeského kraje, dopravního inspektorátu Nymburk ze dne 04.05.2020, č.j.: KRPS-93646-1/ČJ-2020-010806-ZU. V souladu s ustanovením § 77, odst. 5, zákona č. 361/2000 Sb., ve znění pozdějších předpisů zdejší úřad nedoručoval návrh opatření obecné povahy a nevyzýval dotčené osoby k projednání připomínek nebo námitek.

Poučení o odvolání:

Proti opatření obecné povahy dle § 173 odst. 2 zákona č. 500/2004 Sb., správní řád, ve znění pozdějších předpisů nelze podat opravný prostředek.

Opatření obecné povahy nabývá účinnosti pátým dnem po dni vyvěšení této vyhlášky.

Příloha:

2x DIO, vyjádření Policie ČR-DI Nymburk.

Iveta Koláčná
referent odboru správy městského majetku

Toto oznámení musí být vyvěšeno na úřední desce Městského úřadu Nymburk po dobu 15 dnů.

Vyvěšeno dne :.....

Sejmuto dne:.....

Zveřejněno 03.06.2020 způsobem umožňující dálkový přístup, na stránkách www.mestonymburk.cz.
Razítko, podpis orgánu, který potvrzuje vyvěšení a sejmutí oznámení.

Obdrží:

Veřejnou vyhláškou (ve smyslu § 172 správního řádu) – se žádostí o vyvěšení na úřední desce obce:

- MěÚ Nymburk – k vyvěšení na úřední desce

Po nabytí účinnosti OOP obdrží:

- Městská policie Nymburk
- Město Nymburk, Náměstí Přemyslovců 163, 288 02 Nymburk
- Policie ČR, Krajské ředitelství policie Středočeského kraje, DI Nymburk


Na vědomí: - KSÚS Stř. kraje, p.o., Zborovská 11, Praha

- SEDOZ – dopravní značení, s.r.o., Primátorská, Praha 5

SEDOZ DOPRAVNÍ ZNAČENÍ		Vypracoval: Ing. Ondřej Šimů	Kreslil: Ing. Ondřej Šimů
Zpracovávala území: SÚDZ, Ing. Jaroslavová	Návrh:		
Adres: Nymburk, P3596 - uzavírka železničního přejezdu	Formát: A3 Měřítko: 1:500 Datum: 02.05.2020 Účel: 1:500 Číslo výkresu: 1 Projevit:		
Území: Návrh DIO	Projevit:		

POLICIE ČESKÉ REPUBLIKY
 KRAJSKÉ ŘEDITELSTVÍ POLICIE
 STŘEDOČESKÉHO KRAJE
 DOPRAVNÍ INSPEKTORÁT Nymburk
 Dne: 4.5.2020
 k č.j. KRPS-97646-1/ČJ-2020-010806-24
 Bez písemného vyjádření NEPLATNÉ!!

[Handwritten signature]

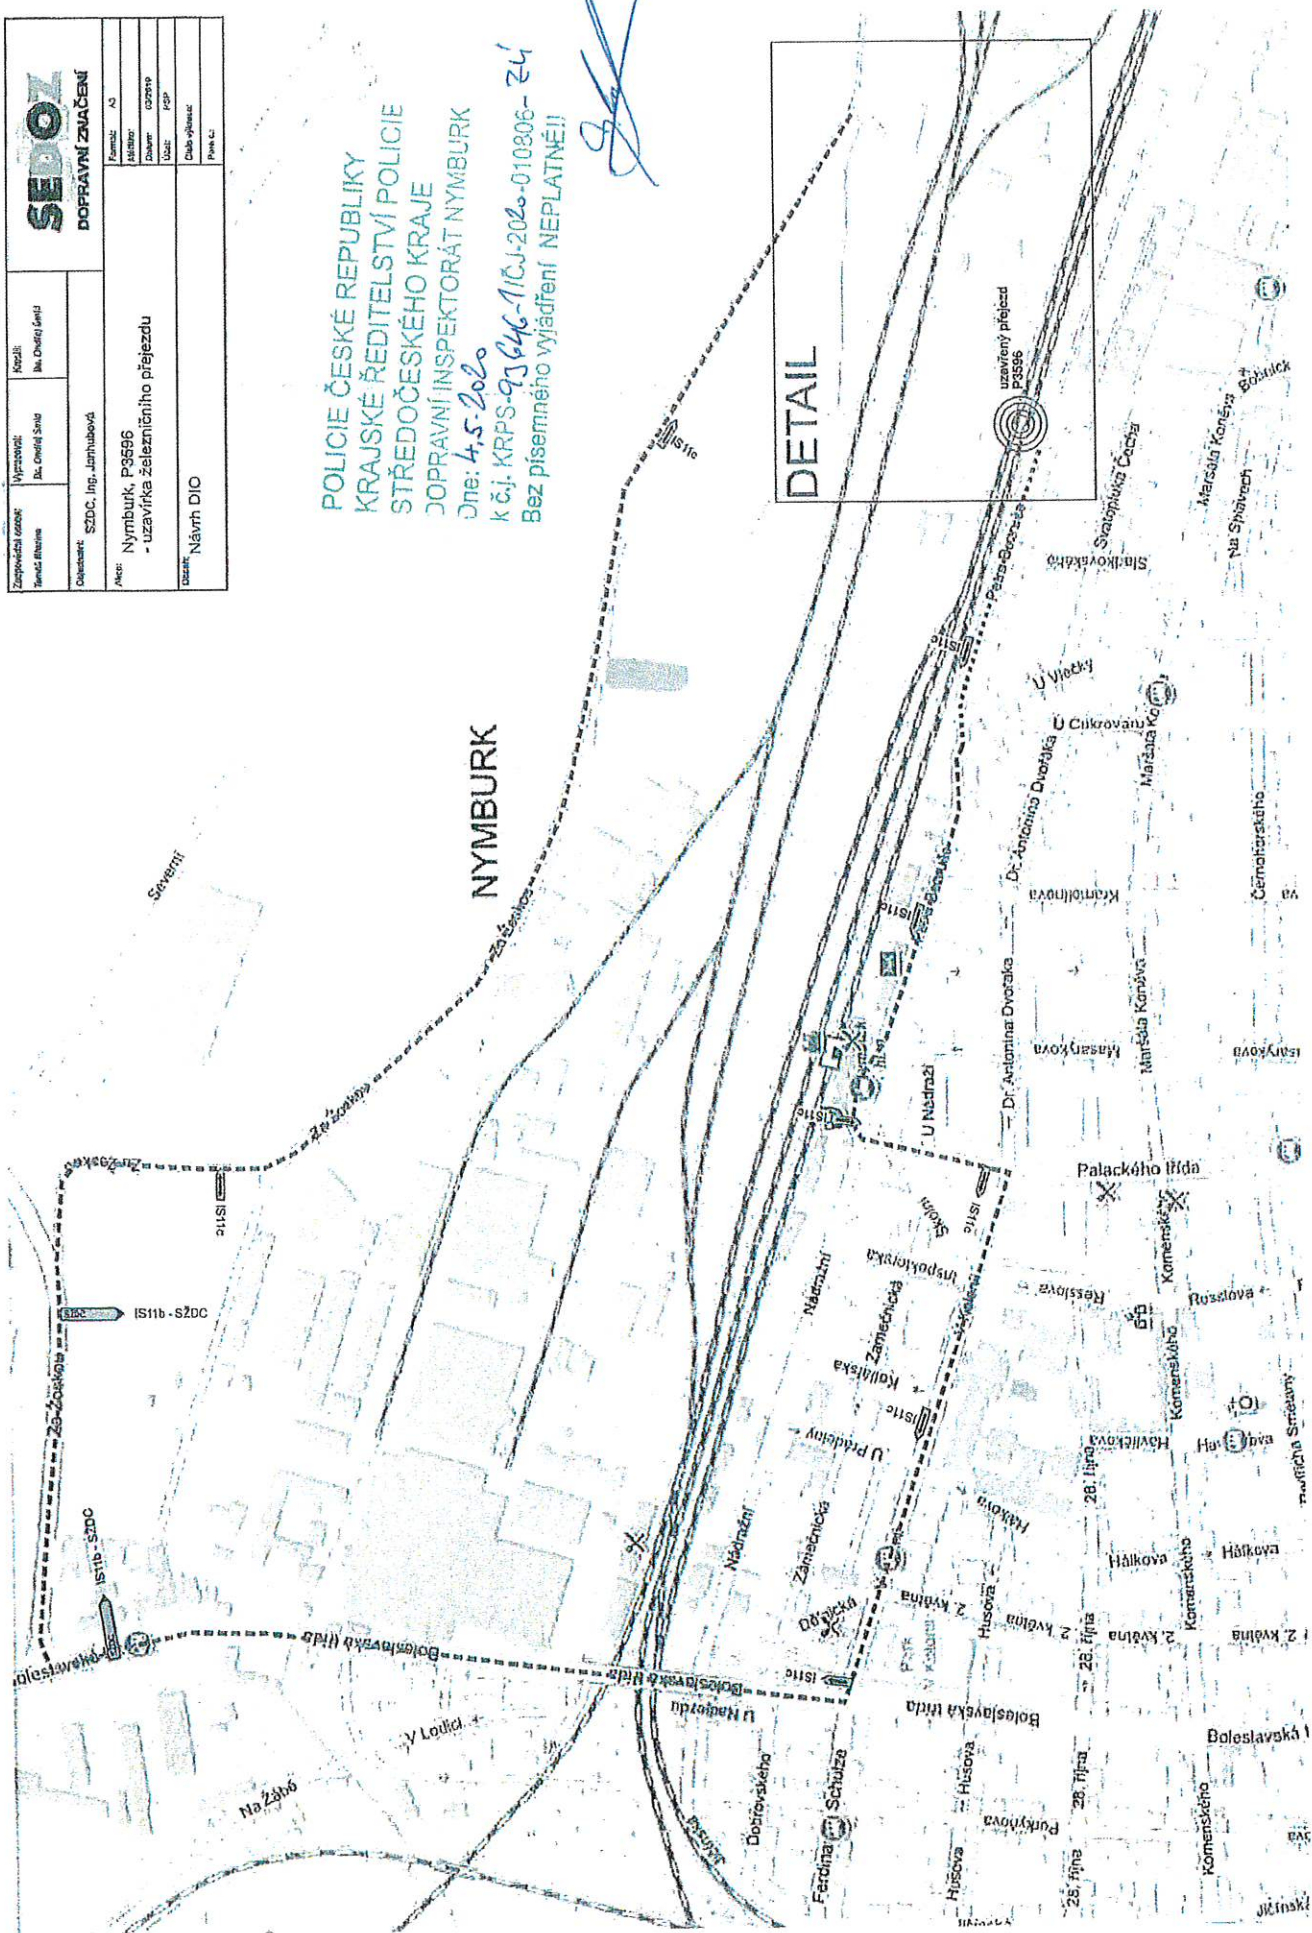

[illegible]

Dne: 4.5.2020
k č.j. KRPS-934C-10J-2020-010806-20
Bez písemného vyjádření NEPLATNĚ!!

[illegible]



Pomáhat a chránit

KRAJSKÉ ŘEDITELSTVÍ POLICIE STŘEDOČESKÉHO KRAJE

Územní odbor Nymburk
Dopravní inspektorát

KRPS-93646-1/ČJ-2020-010806-ZU

Městský úřad NYMBURK	
Číslo dopravního značení:	3/0
Číslo správy:	- 7. 05. 2020
Číslo jedn. MUMYM:	050/33495/2020

4. května 2020

Počet listů: 1

Přílohy: 1/1

Správa Železnic
Dlážděná 1003/7
110 00 Praha 1**Nymburk, účelová komunikace – oprava trolejového vedení – stanovisko DI PČR Nymburk.**

Dopravní inspektorát PČR Nymburk na základě Vaší žádosti ve věci zvláštního užívání a předloženého návrhu přechodné úpravy provozu na shora uvedenou akci, Vám po prostudování a provedeném šetření sděluje následující stanovisko.

Předmětem zvláštního užívání je uzavírka železničního přejezdu č. P3596 na účelové komunikaci beze jména v obci Nymburk z důvodu opravy trolejového vedení.

Dopravní inspektorát PČR Nymburk jako příslušný orgán podle § 25 odst. 1 zákona č. 13/1997 Sb., o pozemních komunikacích, ve znění pozdějších předpisů,

SOUHLASÍ

se zvláštním užíváním účelové komunikace v obci Nymburk dle § 25 odst. 6 písm. c) bod 3 zákona č. 13/1997 Sb., o pozemních komunikacích, ve znění pozdějších předpisů a s realizací předloženého návrhu dopravního značení **při dodržení níže uvedených podmínek.**

V době, kdy nebudou probíhat práce, bude omezení v maximální možné míře minimalizováno (nesmí však dojít k ohrožení bezpečnosti provozu na pozemních komunikacích).

Dopravní značení, které je v rozporu s přechodnou úpravou provozu, bude zakryto.

Dopravní značení musí být osazeno podle zásad pro označování pracovních míst na pozemních komunikacích - TP 66.

Dopravní značky musí být rozměrem a barevným provedením v souladu s vyhláškou č. 294/2015 Sb., kterou se provádějí pravidla provozu na pozemních komunikacích. Dopravní značky užívané k přechodnému dopravnímu značení musí být provedeny výhradně jako reflexní.

Po ukončení akce musí být povrch uveden do řádného stavu a dopravní značky použité na akci ihned odstraněny.

Jako dotčený orgán podle § 77 odst. 2 písm. b) zákona č. 361/2000 Sb., o provozu na pozemních komunikacích požadujeme v přechodné úpravě provozu zohlednit výše uvedené podmínky.

Dopravní inspektorát PČR Nymburk si vyhrazuje možnost stanovit další podmínky, které si vyžádají naléhavé okolnosti při zajišťování bezpečnosti a plynulosti silničního provozu.

Zpracoval: nrap. Jiří Kopřiva, tel.: 974 878 253



z r. por. Bc. Jan Šťastný

npor. Ing. Josef Ulrich, DiS
vedoucí DI Nymburk