

Spisová značka: MUNYM-050/58045/2020/Kol
Číslo jednací: MUNYM-050/58045/2020/Kol
Vyřizuje: Koláčná Iveta
Telefon: 325501208
E-mail: iveta.kolacna@meu-nbk.cz
Nymburk: 27.07.2020

Halko stavební společnost, s.r.o.
Václavské náměstí 28
Nová Ves I
280 02 Kolín 2

OZNÁMENÍ VEŘEJNOU VYHLÁŠKOU

opatření obecné povahy – stanovení přechodné úpravy provozu

Městský úřad Nymburk, Odbor správy městského majetku, jako příslušný orgán státní správy podle ustanovení § 124 odst. 6 zákona č. 361/2000 Sb., o provozu na pozemních komunikacích, ve znění pozdějších předpisů (dále jen „zákon o silničním provozu“), na základě návrhu ze dne 23.07.2020, který podala společnost Halko stavební společnost, s.r.o., Nová Ves I, Václavské náměstí 28, 280 02 Kolín, IČ: 43090150, zastoupená plnou mocí společností SEDOZ DZ s.r.o., Primátorská 296/38, 180 00 Praha 8 – Libeň, IČ: 24218537 a po projednání s Policií ČR, Krajské ředitelství, Středočeského kraje, dopravního inspektorátu Nymburk ze dne 24.07.2020, č.j.: KRPS-180303-1/ČJ-2020-010806-ZU, podle § 77 odst. 1 písm. c) zákona o silničním provozu

stanoví

přechodnou úpravu provozu dopravního značení na komunikaci č. III/3323 a na místní komunikaci v obci Dvory, z důvodu konání akce „DVORY-VÝSTAVBA CHODNÍKU“ takto:

Při realizaci uvedené akce bude osazeno přechodné dopravní značení dle schémat DIO, které jsou přílohou a zároveň nedílnou součástí tohoto stanovení.

Osazení dopravního značení bude provedeno v souladu s ustanovením zákona č. 361/2000 Sb., vyhlášky MD č. 294/2015 Sb., kterou se provádějí pravidla provozu na pozemních komunikacích ve znění pozdějších předpisů (účinnost od 01.01.2016) a musí být v souladu s ČSN EN 12899-1.

Městský úřad Nymburk, Odbor správy městského majetku si vyhrazuje právo stanovení přechodné úpravy dopravního značení změnit nebo doplnit, jestliže to bude vyžadovat změna provozu nebo veřejný zájem. Policie ČR má právo kontroly a předložení dalších podmínek, zajišťujících bezpečnost a plynulost silničního provozu.

Termín přechodné úpravy provozu: 03.08.2020 od 06.00 hod. do 30.09.2020 do 20.00 hod. – III/3323

01.09.2020 od 06.00 hod. do 15.10.2020 do 20.00 hod. – MK dle DIO

Za umístění dopravních značek odpovídá: pan Hájek Alexandr, tel.: 777 299850.

Stanovení dopravního značení nenahrazuje povolení, stanovisko, posouzení, případně jiné opatření dotčeného správního úřadu vyžadované zvláštními předpisy.

Odůvodnění: Městský úřad Nymburk, Odbor správy městského majetku stanovil změnu přechodnou úpravu provozu na základě návrhu žadatele ze dne 23.07.2020 po projednání s Policií ČR, Krajské ředitelství, Středočeského kraje, dopravního inspektorátu Nymburk ze dne 24.07.2020, č.j.: KRPS-180303-1/ČJ-2020-010806-ZU. V souladu s ustanovením § 77, odst. 5, zákona č. 361/2000 Sb., ve znění pozdějších předpisů zdejší úřad nedoručoval návrh opatření obecné povahy a nevyzýval dotčené osoby k projednání připomínek nebo námitek.

Poučení o odvolání:

Proti opatření obecné povahy dle § 173 odst. 2 zákona č. 500/2004 Sb., správní řád, ve znění pozdějších předpisů nelze podat opravný prostředek.

Opatření obecné povahy nabývá účinnosti pátým dnem po dni vyvěšení této vyhlášky.

Příloha:

2x DIO, odsouhlasené Policií ČR – DI Nymburk.

Iveta Koláčná
referent odboru správy městského majetku

Toto oznámení musí být vyvěšeno na úřední desce Městského úřadu Nymburk a na úřední desce Obecního úřadu Dvory po dobu 15 dnů.

Vyvěšeno dne :.....

Sejmuto dne:.....

Zveřejněno způsobem umožňující dálkový přístup 28.07.2020

Razítko, podpis orgánu, který potvrzuje vyvěšení a sejmутí oznámení.



Obdrží:

Veřejnou vyhláškou (ve smyslu § 172 správního řádu) – se žádostí o vyvěšení na úřední desce obce:

- MěÚ Nymburk – k vyvěšení na úřední desce
- OÚ Dvory – k vyvěšení na úřední desce

Po nabytí účinnosti OOP obdrží:

- Obec Dvory, Dvory 3, 288 02
- Policie ČR, Krajské ředitelství policie Středočeského kraje, DI Nymburk
- KSÚS Stř. kraje, p.o., Zborovská 11, Praha 5
- ZZS Nymburk
- HZS Nymburk
- KSÚS Stř. kraje, p.o., Cihlářská 445, 284 80 Kutná Hora
- SEDOZ DZ s.r.o., Primátorská 296/38, 180 00 Praha 8
- Halko stavební společnost, s.r.o., Nová Ves I, Václavské náměstí 28, 280 02 Kolín

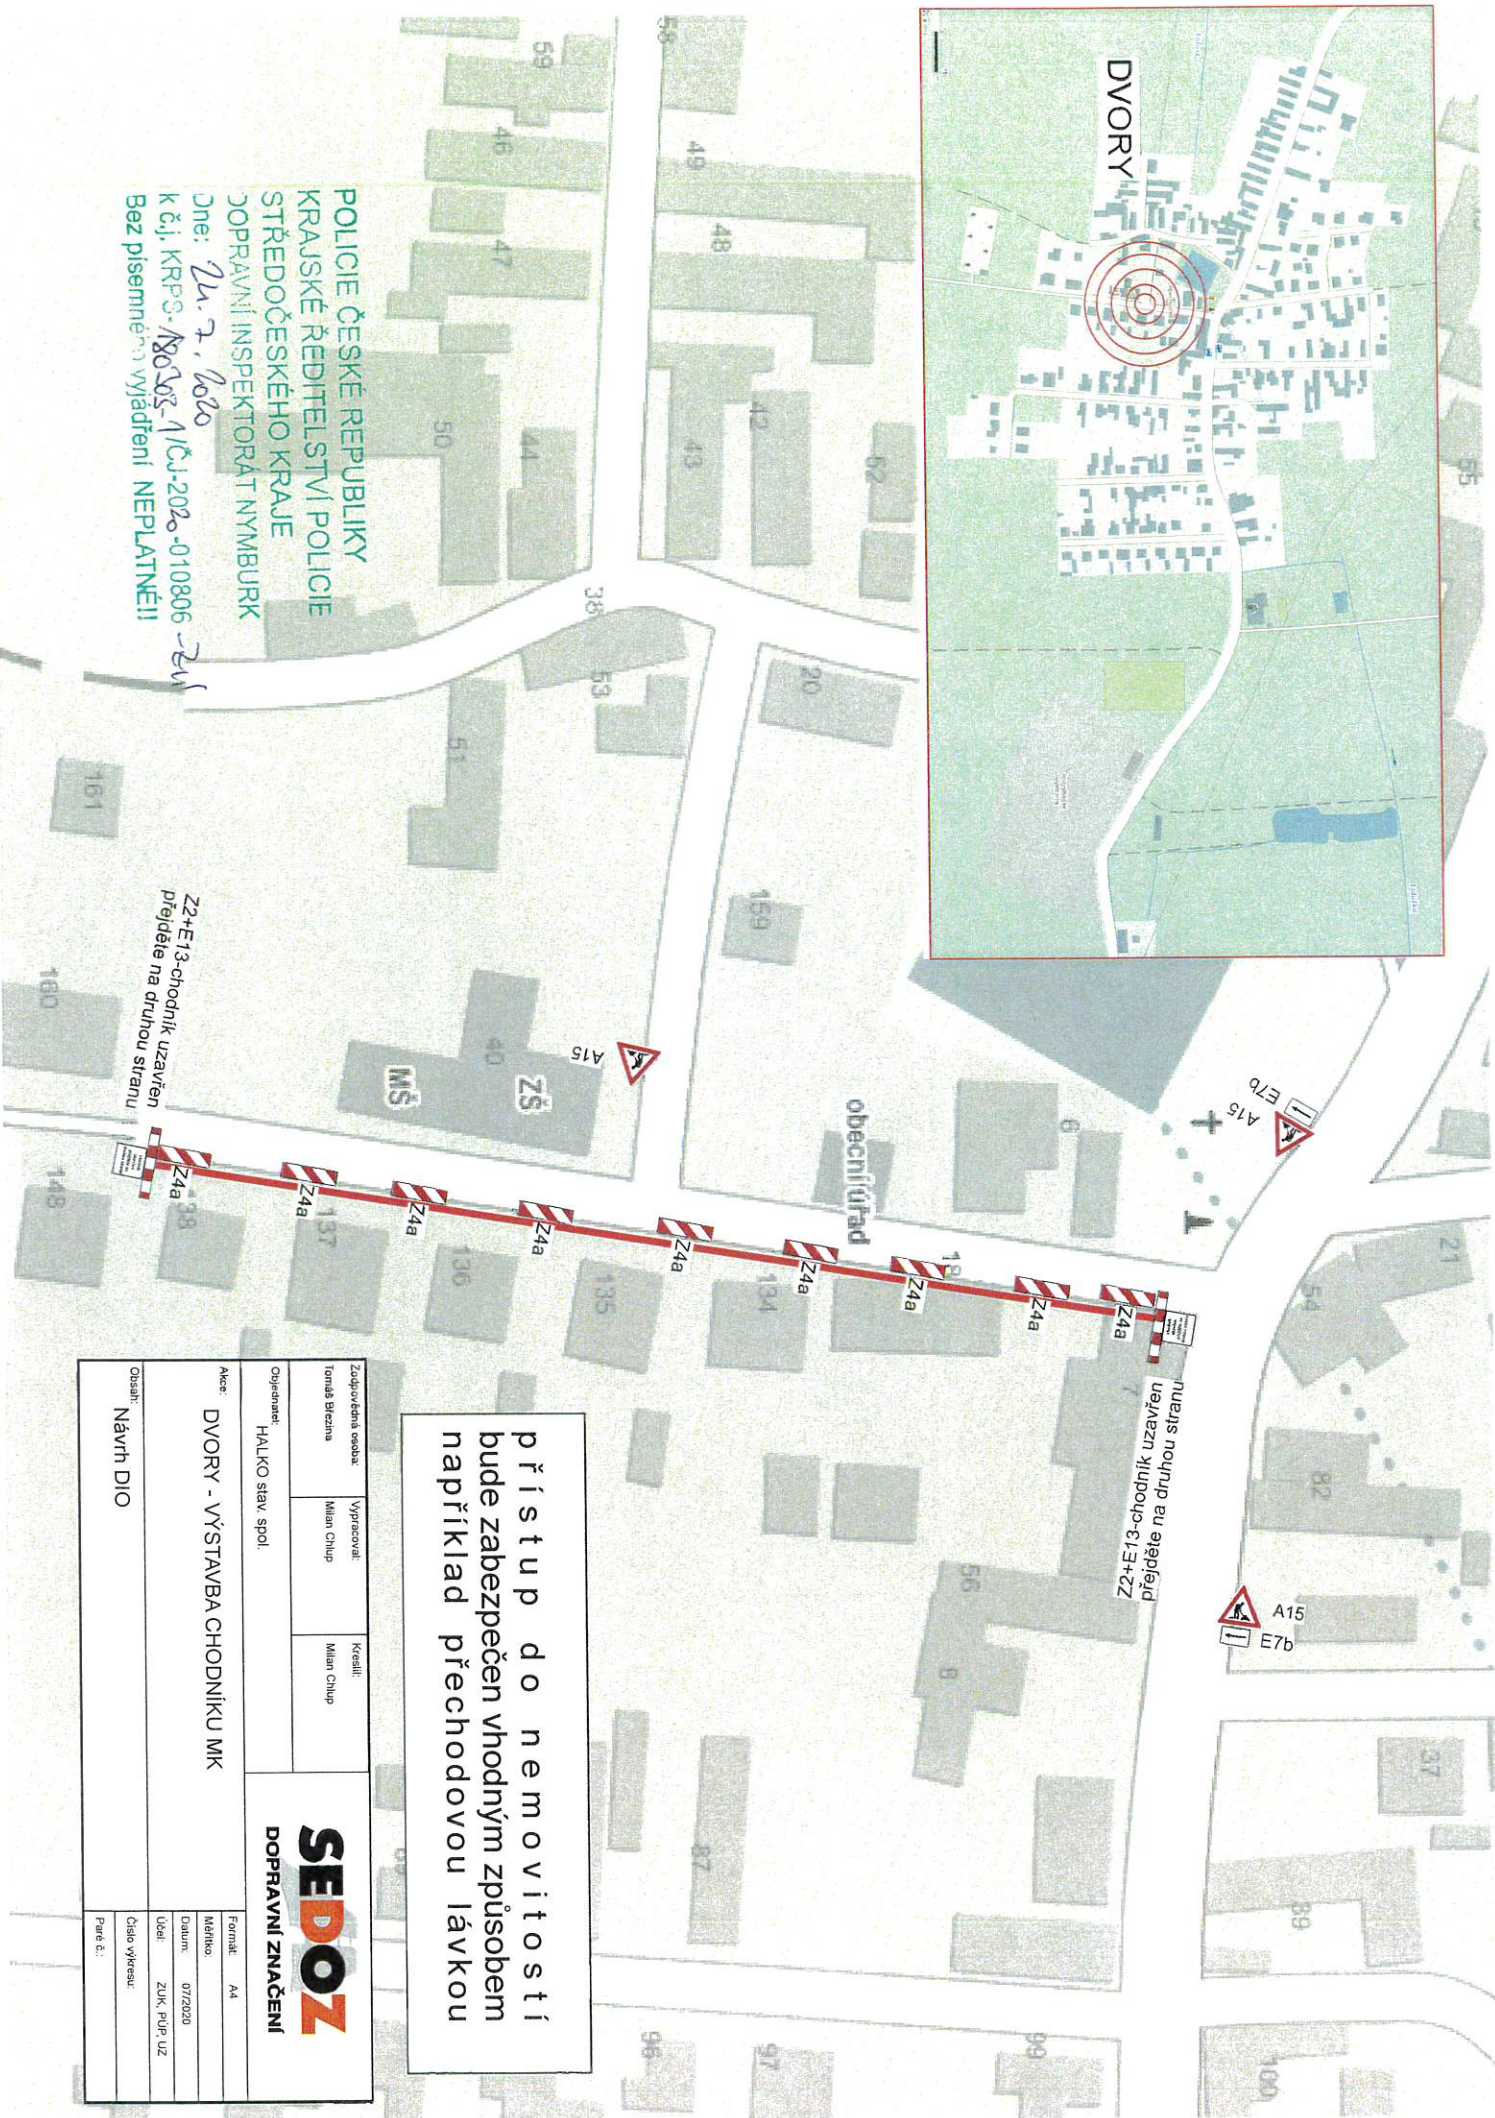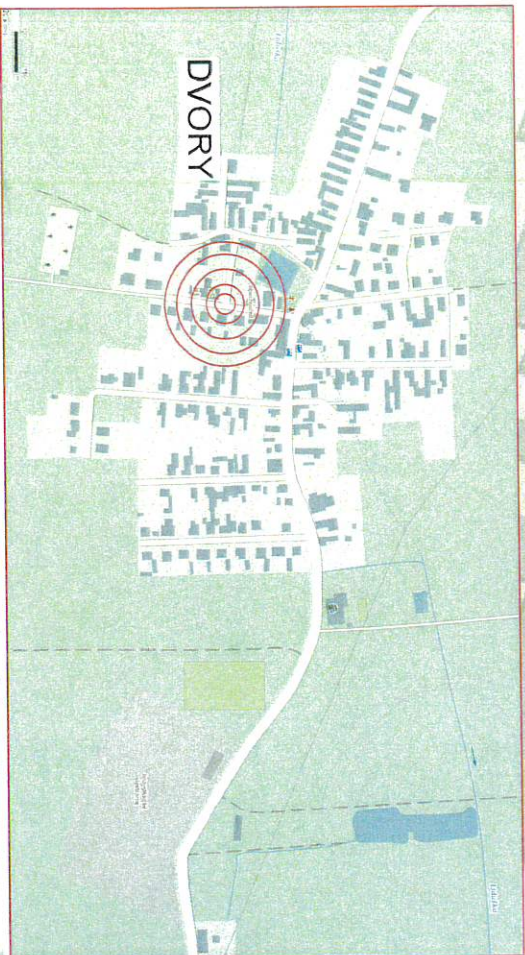


prístup do nemovitosti
bude zabezpečen vhodným spôsobom
napríklad prechodovou lávkou

nuša noupj bu aťpřjřjř
uavřjzn mjupouč-čjř+čř


POLICIE ČESKÉ REPUBLIKY
KRAJSKÉ ŘEDITELSTVÍ POLICIE
STŘEDOČESKÉHO KRAJE
OPRAVNÍ INSPEKTORÁT Nymburk
Dne: 24. 7. 2020
k č.j. KRPS-180303-1/ČJ-2020-010806 -Zvl
Bez písemného vyjádření NEPLATNĚ!!

Z2+E13-chodník uzavřen
přejdele na druhou stranu

Zodpovědná osoba: Tomáš Brečina		Vypracoval: Milan Chup		Kreslil: Milan Chup
Objednatel: HALKO slav. spol.				
Akce: DVORY - VÝSTAVBA CHODNÍKU MK			 DOPRAVNÍ ZNAČENÍ	
Obsah: Návrh DIO				
Formát: A4	Měřítko: 07/2020	Číslo výřezu:		
Účel: ZUK, PUP, UZ	Příloha č.:			

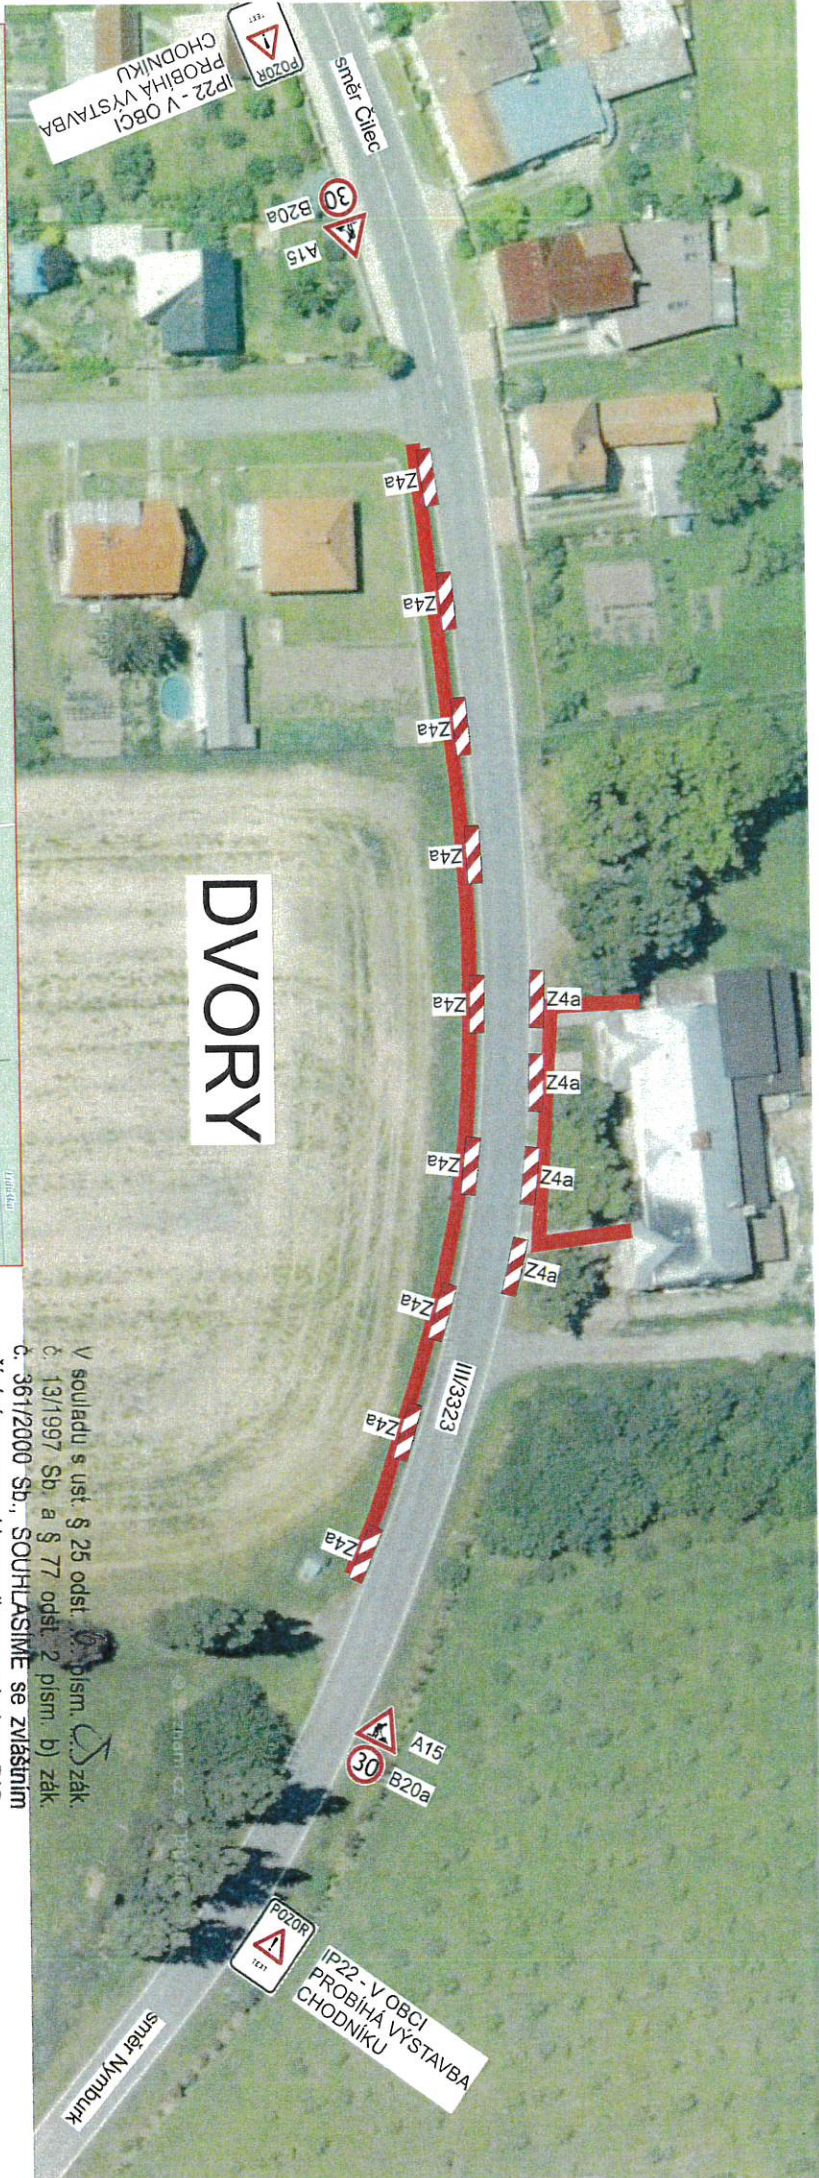

DVORY

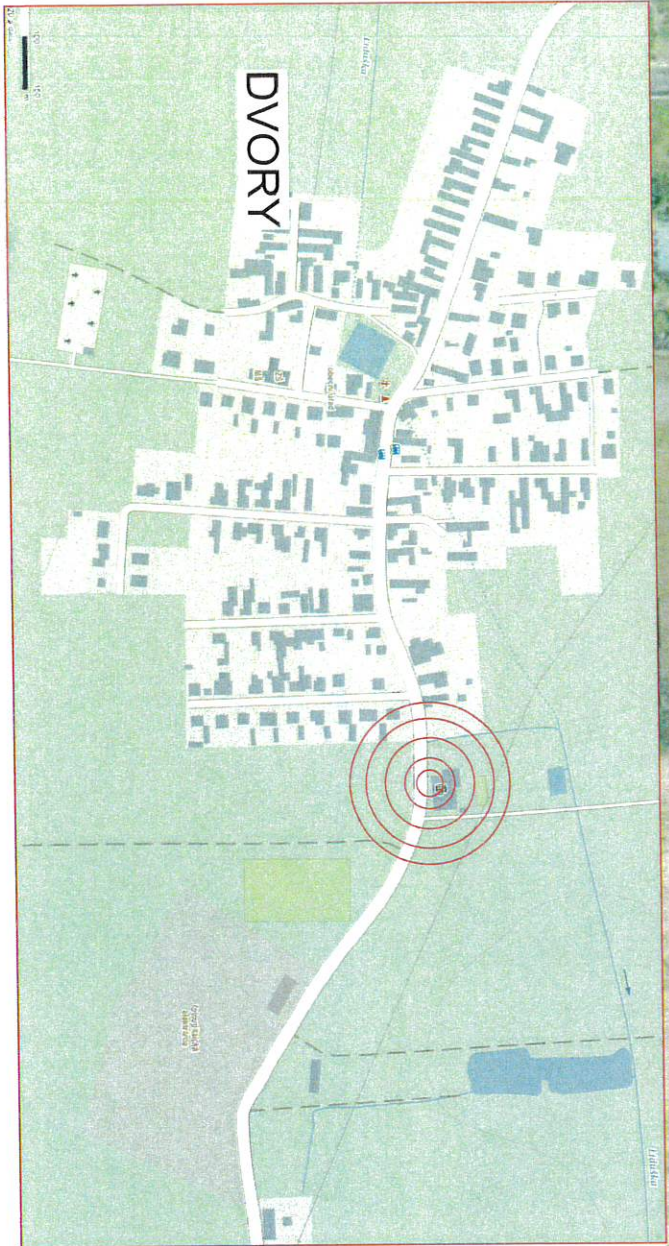

V souladu s ust. § 25 odst. 1 písm. b) zák. č. 13/1997 Sb. a § 77 odst. 2 písm. b) zák. č. 361/2000 Sb., SOUHLASÍME se zvláštním užíváním pozemní komunikace a návrhem DIO.

por. Bc. Jan Štátný
opor. Bc. Josef Linch, DIS
vedoucí PČR DI Nymburk

POLICIE ČESKÉ REPUBLIKY
KRAJSKÉ ŘEDITELSTVÍ POLICIE
STŘEDOČESKÉHO KRAJE
DOPRAVNÍ INSPEKTORÁT Nymburk
Dne: 24. 7. 2020

Zodpovědná osoba:
Tomáš Biezina
k
Město, Chlup
Bez písemné vyjádření NEPLAČU
Kancelář: 155-1/ČJ-2020-0-000000-24
SEDOZ

DOPRAVNÍ ZNAČENÍ

Akce: DVORY - VÝSTAVBA CHODNÍKU III/3323	Formát:	A4
	Měřítko:	
	Datum:	07/2020
	Účel:	ZUK, PUP, UZ
	Obaht:	Návrh DIO
	Číslo výkresu:	
	Paré č.:	