

Spisová značka: MUNYM-050/72804/2020/Mik
Číslo jednací: MUNYM-050/72804/2020/Mik
Vyřizuje: Miklošinová Alena
Telefon: 325501260
E-mail: alena.miklosinova@meu-nbk.cz
Nymburk: 15.09.2020

Město Nymburk

Náměstí Přemyslovců 163/20
288 02 NYMBURK

Stanovení přechodné úpravy provozu na pozemní komunikaci

Městský úřad Nymburk, odbor správy městského majetku města podle § 124, odstavec 1 a 6 zákona č. 361/2000Sb. o provozu na pozemních komunikacích, stanovuje po projednání žádosti města Nymburk, Náměstí Přemyslovců 163, 288 02 Nymburk podle § 77 odst. 4 z. č. 361/2000 Sb., o provozu na pozemních komunikacích a o změnách některých zákonů, ve znění pozdějších předpisů, souhlas s přechodnou úpravou provozu na místní komunikaci ul. Velké Valy parkoviště u Obecního domu v Nymburce, správní obvod města Nymburka.

Přechodná úprava provozu bude provedena na základě žádosti žadatele z důvodu aktuální mimořádné situace v souvislosti s onemocněním COVID - 19. Voliči v karanténě budou moci využít k hlasování Drive – in volební místo.

Za umístění dopravních značek dle plánu dopravního značení odpovídá: Odbor SMM, tel.: 325 501 207.

Termín přechodné úpravy provozu: od 29.09. do 30.09.2020
od 06.10. do 07.10.2020

Objízdny trasy nejsou stanoveny.

Projekt dopravního značení nebyl konzultován s Policií ČR - DI Nymburk dle § 77 odst. 4 zákona č. 361/2000 o provozu na pozemních komunikacích pokud hrozí nebezpečí z prodlení, může příslušný správní orgán stanovit přechodnou úpravu provozu na místních komunikacích bez projednání s dotčenými orgány a bez předchozího řízení o návrhu opatření obecné povahy, nejdéle však na dobu 60 dnů.

Dopravní značky musí být rozměrem a barevným provedením v základní velikosti a v souladu s ČSN EN 12899-1 a podle TP 66 (III. vydání) Zásad pro přechodné dopravní značení na pozemních komunikacích.

Odbor SMM si vyhrazuje právo **stanovení změnit nebo doplnit, jestliže to bude vyžadovat změna silničního provozu nebo veřejný zájem.**

Umístění dopravního značení musí být v souladu s vyhl. č. 294/2015 Sb., a TP 66 (III. vydání) a musí být po celou dobu osazení udržováno ve stavu, který odpovídá platným právním předpisům. V případě poškození dopravního značení bude neprodleně zjednána náprava.

Dopravní značení bude umístěno na červenobílých pruhovaných sloupcích, spodní hrana DZ bude min. 60 cm nad vozovkou. Dopravní značení bude zajištěno proti posunutí, otočení nebo pádu, k čemuž by mohlo dojít vlivem povětrnostních podmínek či silničního provozu.

Místní úprava provozu, která je v rozporu s přechodnou úpravou, bude zakryta.

Proti stanovení přechodné úpravy provozu nejsou přípustné opravné prostředky ve smyslu zákona č. 500/2004 Sb., správní řád, v platném znění.

Dopravní značky užívané k zabezpečování pracovních míst musí být provedeny výhradně jako reflexní. Po ukončení akce budou všechny užití dopravní značky částečné uzavírky z komunikací ihned odstraněny.



Ing. Jiří Konhefr
vedoucí odboru správy městského majetku

Obdrží:

- Město Nymburk, Náměstí Přemyslovců 163, 288 02 Nymburk

Příloha:


- 1x DIO

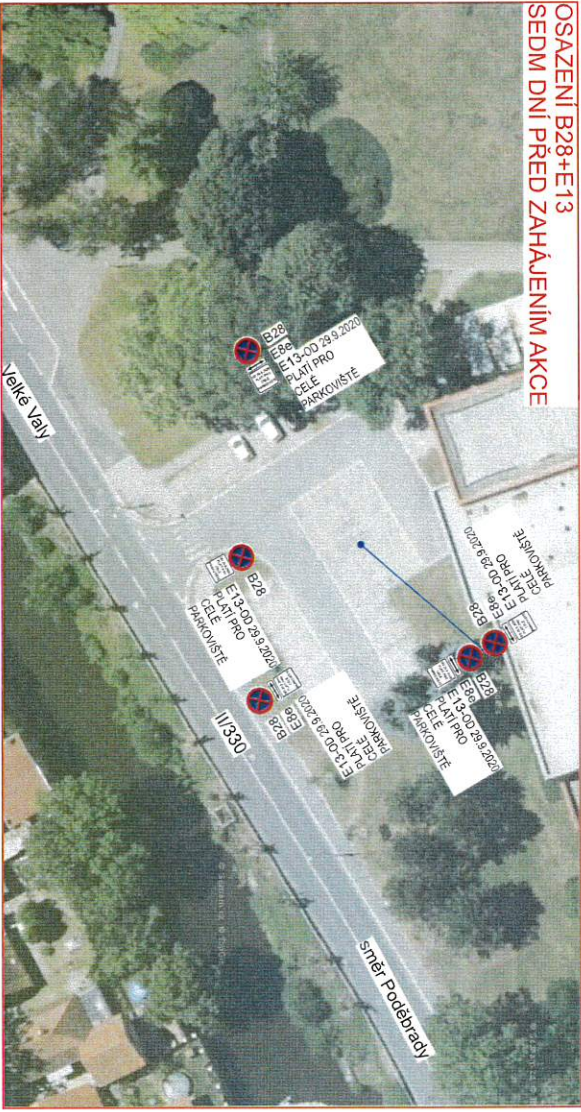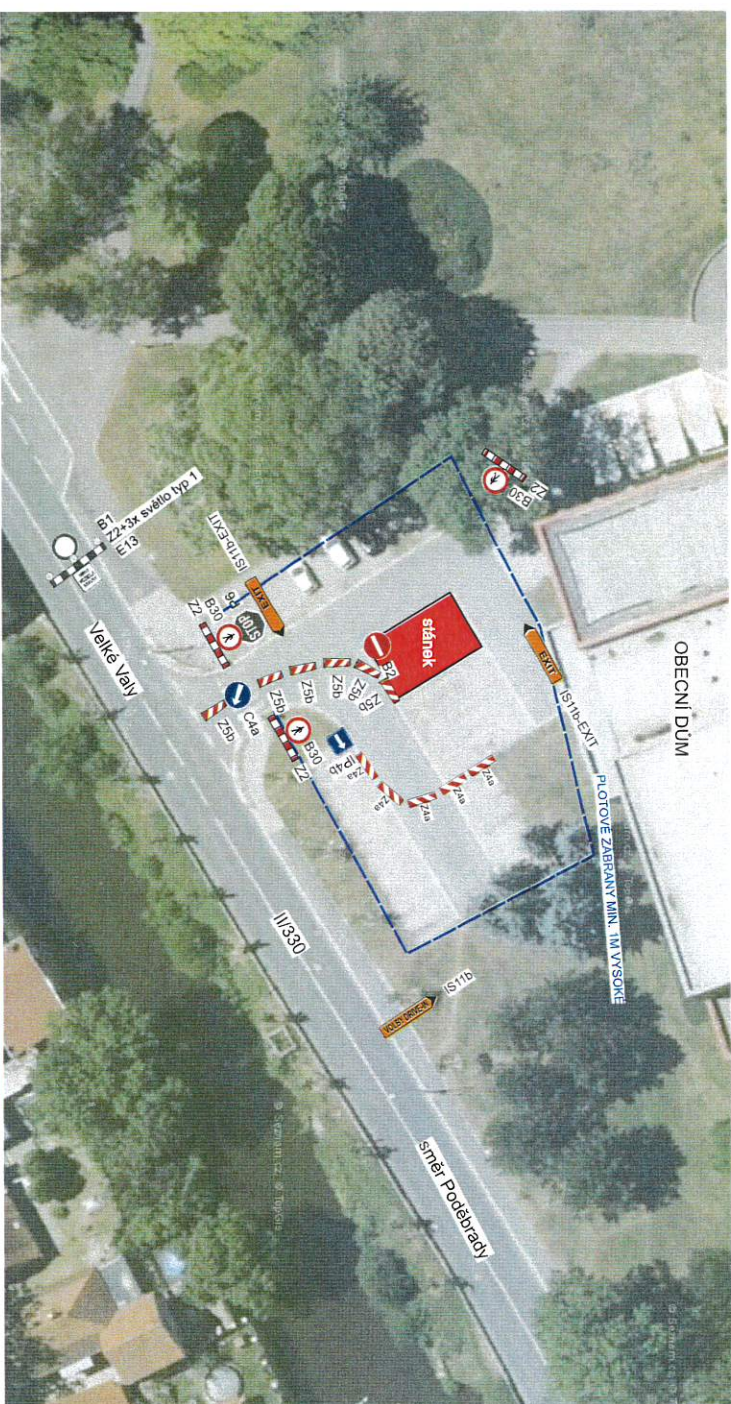

OSAZENÍ B28+E13
SEDM DŇÍ PŘED ZAHÁJENÍM AKCE

-  IS11b
-  IS11b
-  IS11b

Zodpovědná osoba:		Vypracoval:		Kreslil:	
Tomáš Brzina		Milan Chup		Milan Chup	
Objednatel: Město Nymburk					
Akce: Nymburk, ul. Velké Vály - VOLBY DRIVE-IN					
SEDOZ DOPRAVNÍ ZNAČENÍ					
Formát: A3		Datum: 09/2020			
Měřítko:		Uděl: PGP			
Cena vyřazení:		Prac. č.:			

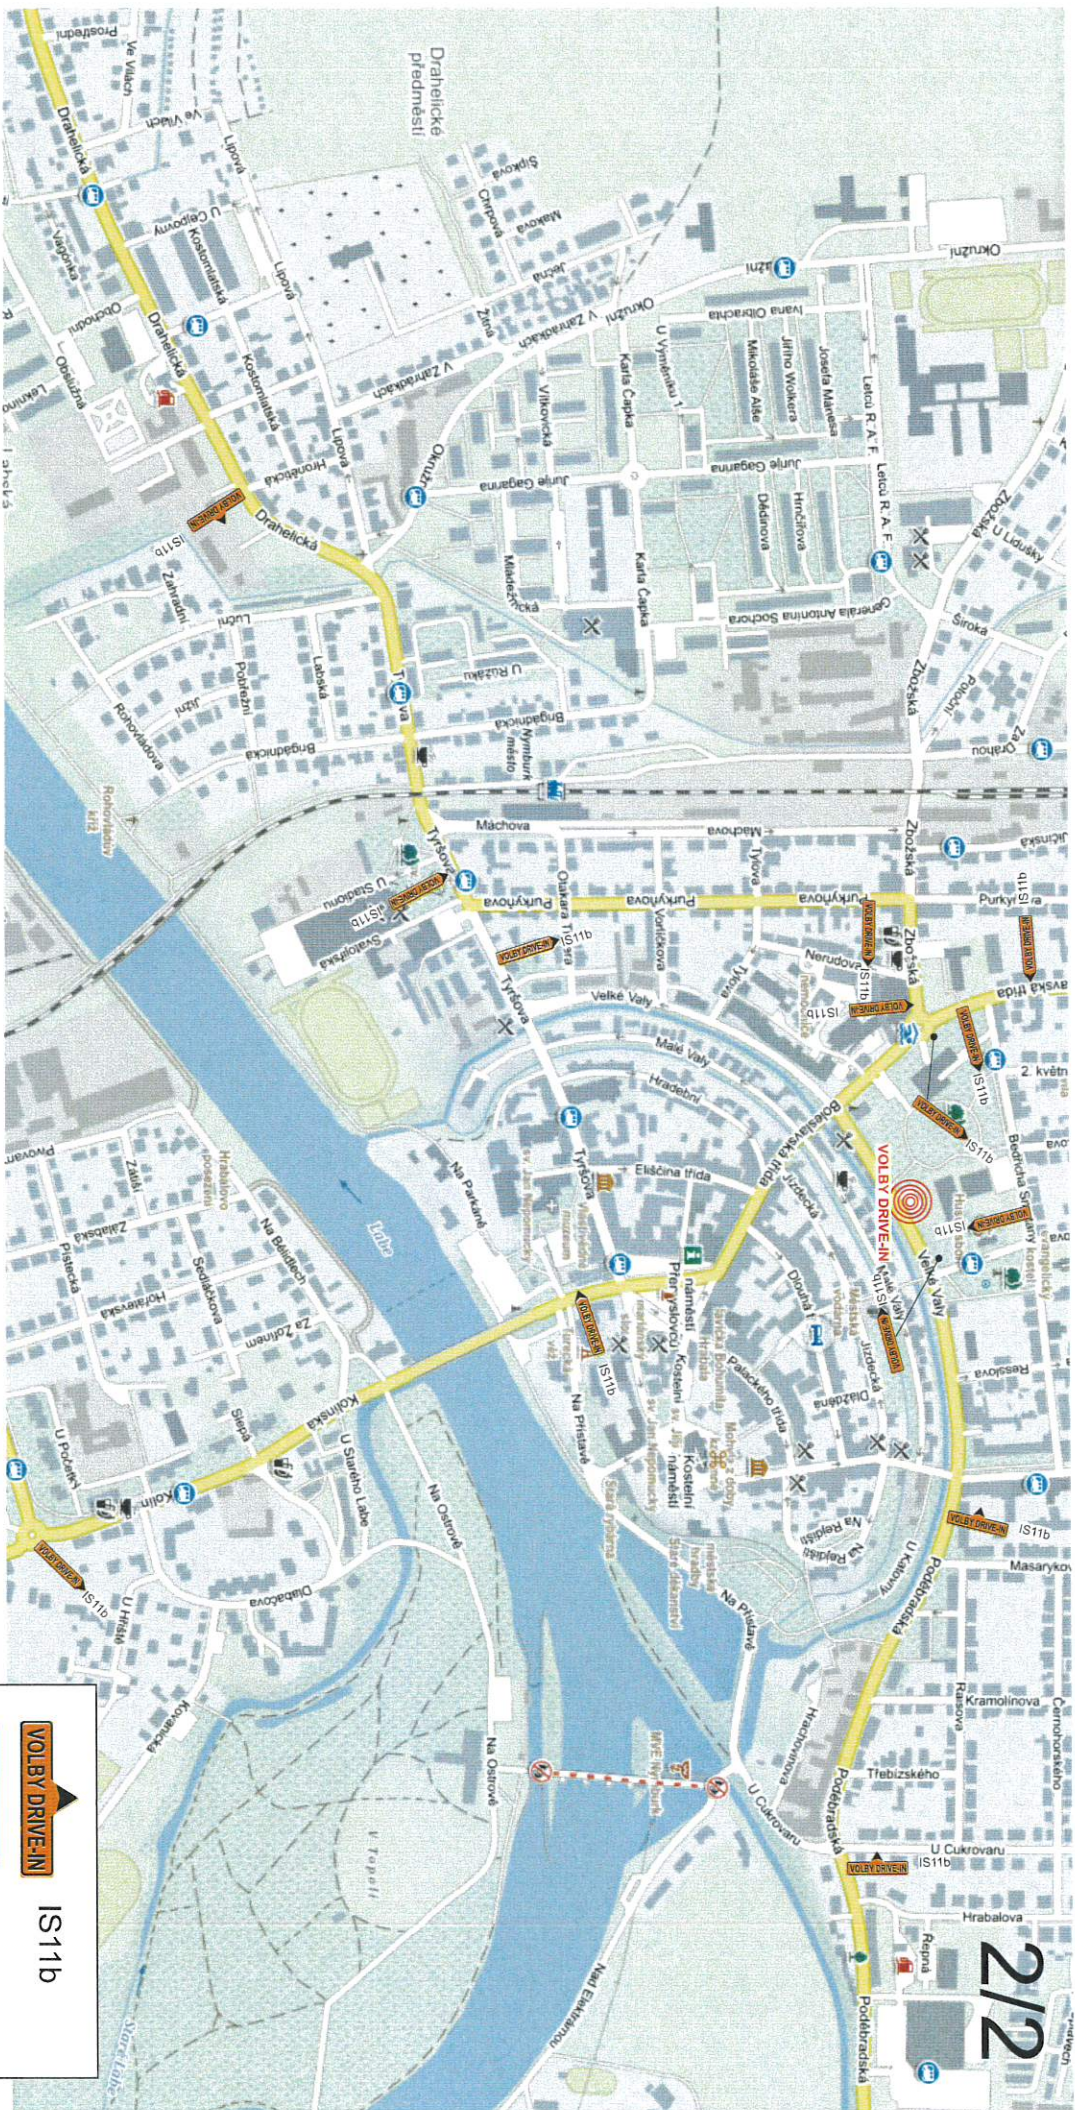

VOLBY DRIVE-IN

VOLBY DRIVE-IN

VOLBY DRIVE-IN

IS11b

IS11b

IS11b

 DOPRAVNÍ ZNAČENÍ	
Zodpovědná osoba: Tomáš Brezina Vypracoval: Milan Chlap Kreslil: Milan Chlap Město Nymburk	Aloc: Nymburk, ul. Velké Vály - VOLBY DRIVE-IN Datum: 09/2020 Účel: PSP Celá výsuv: Pověř.