

Spisová značka: MUNYM-050/65537/2020/Mik
Číslo jednací: MUNYM-050/73713/2020/Mik
Vyřizuje: Miklošínová Alena
Telefon: 325501260
E-mail: alena.miklosinova@meu-nbk.cz
Nymburk: 17.09.2020

Maděra a Šípek, spol. s r.o.

Bílková 116
290 01 KLUK, PODĚBRADY

OZNÁMENÍ VEŘEJNOU VYHLÁŠKOU

opatření obecné povahy – stanovení přechodné úpravy provozu

Městský úřad Nymburk, odbor správy městského majetku, jako příslušný orgán státní správy podle ustanovení § 124 odst. 6 zákona č. 361/2000 Sb., o provozu na pozemních komunikacích, ve znění pozdějších předpisů (dále jen „zákon o silničním provozu“), na základě návrhu, který podala společnost Maděra a Šípek, spol. s r.o., Kluk 116, 290 01 Poděbrady zastoupena zmocněncem paní Andreou Černou, Svatý Mikuláš 4, 284 01 Kutná Hora a po písemném vyjádření Policie ČR, Krajské ředitelství, Středočeského kraje, dopravního inspektorátu Nymburk ze dne 29.06.2020, č.j.: KRPS-152567-1/ČJ-2020-010806-ZU, podle § 77 odst. 1, písm. c) zákona o silničním provozu

stanoví

přechodnou úpravu provozu na pozemních komunikacích v místě uzavírky a zvláštního užívání spočívající v umístění přenosných svislých dopravních značek na silnici č. II/275 a na místních komunikacích v obci Zábrdovice z důvodu provádění stavebních prací takto.

Toto **stanovení přechodné úpravy provozu je opatřením obecné povahy** podle ustanovení § 171 správního řádu.

Podmínky pro umístění a provedení přechodné úpravy provozu:

1. Po dobu uzavírky a zvláštního užívání, umístěte na dotčených komunikacích přechodnou úpravu provozu podle DIO, které bylo předmětem písemného souhlasu a stanoviska Policie ČR, Krajské ředitelství, Středočeského kraje, dopravního inspektorátu Nymburk ze dne 29.06.2020, č.j.: KRPS-152567-1/ČJ-2020-010806-ZU, které je přílohou a zároveň nedílnou součástí tohoto stanovení.
2. Provedení dopravního značení tvořícího přechodnou úpravu, jeho umístění, ukotvení a uchycení, bude odpovídat příslušným předpisům, kterými jsou zejména vyhláška č. 294/2015 Sb., kterou se provádějí pravidla provozu na pozemních komunikacích, technické podmínky č. TP 65 – Zásady pro dopravní značení na pozemních komunikacích a č. TP 66 – Zásady pro označování pracovních míst na pozemních komunikacích a další související předpisy.

3. Uzavírka musí být označena předepsaným způsobem v souladu s předpisy platnými pro přechodné úpravy provozu na pozemních komunikacích. Zejména upozorňujeme na povinnost označit veškeré překážky světlem žluté barvy S 7 (světelný signál dle vyhlášky č. 294/2015 Sb.) v technickém a funkčním provedení jako „výstražná světla typu 1“ dle TP 66, které musí být udržovány v trvale funkčním stavu.
4. Bude-li zřizovaná přechodná úprava provozu v rozporu s místní úpravou, musí být místní úprava po dobu přechodné úpravy zakryta, popř. odstraněna. Zakrytí či zneplatnění lze provést až současně s platností stanovené přechodné úpravy provozu. Po skončení přechodné úpravy musí být původní místní úprava obnovena.
5. Žadatel plně zodpovídá za stav a umístění stanoveného dopravního značení. Odpovědná osoba žadatele je povinna nejméně 1x denně provést jejich fyzickou kontrolu a bezodkladně zajistit nápravu zjištěných závad.

Městský úřad Nymburk, odbor správy městského majetku si vyhrazuje právo stanovení přechodné úpravy dopravního značení změnit nebo doplnit, jestliže to bude vyžadovat změna provozu nebo veřejný zájem. Policie ČR má právo kontroly a předložení dalších podmínek, zajišťujících bezpečnost a plynulost silničního provozu.

Termín přechodné úpravy provozu: od 23.09.2020 do 03.11.2020

Za umístění dopravních značek odpovídá: Jindřich Mařha, tel. 737 246 253

Stanovení dopravního značení nenahrazuje povolení, stanovisko, posouzení, případně jiné opatření dotčeného správního úřadu vyžadované zvláštními předpisy.

Odůvodnění:

Městský úřad Nymburk, Odbor správy městského majetku stanovil změnu přechodnou úpravu provozu na základě návrhu žadatele a po písemném vyjádření Policie ČR, Krajské ředitelství, Středočeského kraje, dopravního inspektorátu Nymburk ze dne 29.09.2020, č.j.: KRPS-152567-1/ČJ-2020-010806-ZU. V souladu s ustanovením § 77, odst. 5, zákona č. 361/2000 Sb., ve znění pozdějších předpisů zdejší úřad nedoručoval návrh opatření obecné povahy a nevyzýval dotčené osoby k projednání připomínek nebo námitek.

Poučení o odvolání:

Proti opatření obecné povahy dle § 173 odst. 2 zákona č. 500/2004 Sb., správní řád, ve znění pozdějších předpisů nelze podat opravný prostředek.

Opatření obecné povahy nabývá účinnosti pátým dnem po dni vyvěšení této vyhlášky.

Příloha:

1x DIO

Ing. Jiří Konhefr
vedoucí odboru správy městského majetku

Toto oznámení musí být vyvěšeno na úřední desce Městského úřadu Nymburk po dobu 15 dnů.

Vyvěšeno dne :.....

Sejmuto dne:.....

Zveřejněno způsobem umožňující dálkový přístup 18.09.2020

Razítko, podpis orgánu, který potvrzuje vyvěšení a sejmutí oznámení.

Obdrží:

Veřejnou vyhláškou (ve smyslu § 172 správního řádu) – se žádostí o vyvěšení na úřední desce obce:

- Městys Křinec, Náměstí 25, 289 33 Křinec


Po nabytí účinnosti OOP obdrží:

- Krajská správa a údržba silnic Středočeského kraje, příspěvková organizace, Zborovská 11, 150 21 Praha 5
- Maděra a Šípek, spol s r.o., Kluk 116, 290 01 Poděbrady
- Městys Křinec, Náměstí 25, 289 33 Křinec
- Policie ČR, Krajské ředitelství policie Středočeského kraje, DI Nymburk

Zodpovědná osoba: Tomáš Bhozina	Vypracoval: Tomáš Vydra	Kredit: Tomáš Vydra	SEDOZ DOPRAVNÍ ZNAČENÍ
Objednatel: Maděra a Šipek, spol. s r.o., Poděbrady			Formát: A4
Adresa: Zábrdovice, obnova NN za kNN			Metrika: 96/2020
Datum: 2020			Účel: ZUK, PUP, UZ
Číslo výkresu: Návrh DIO			Paré č.:



Zábrdovice

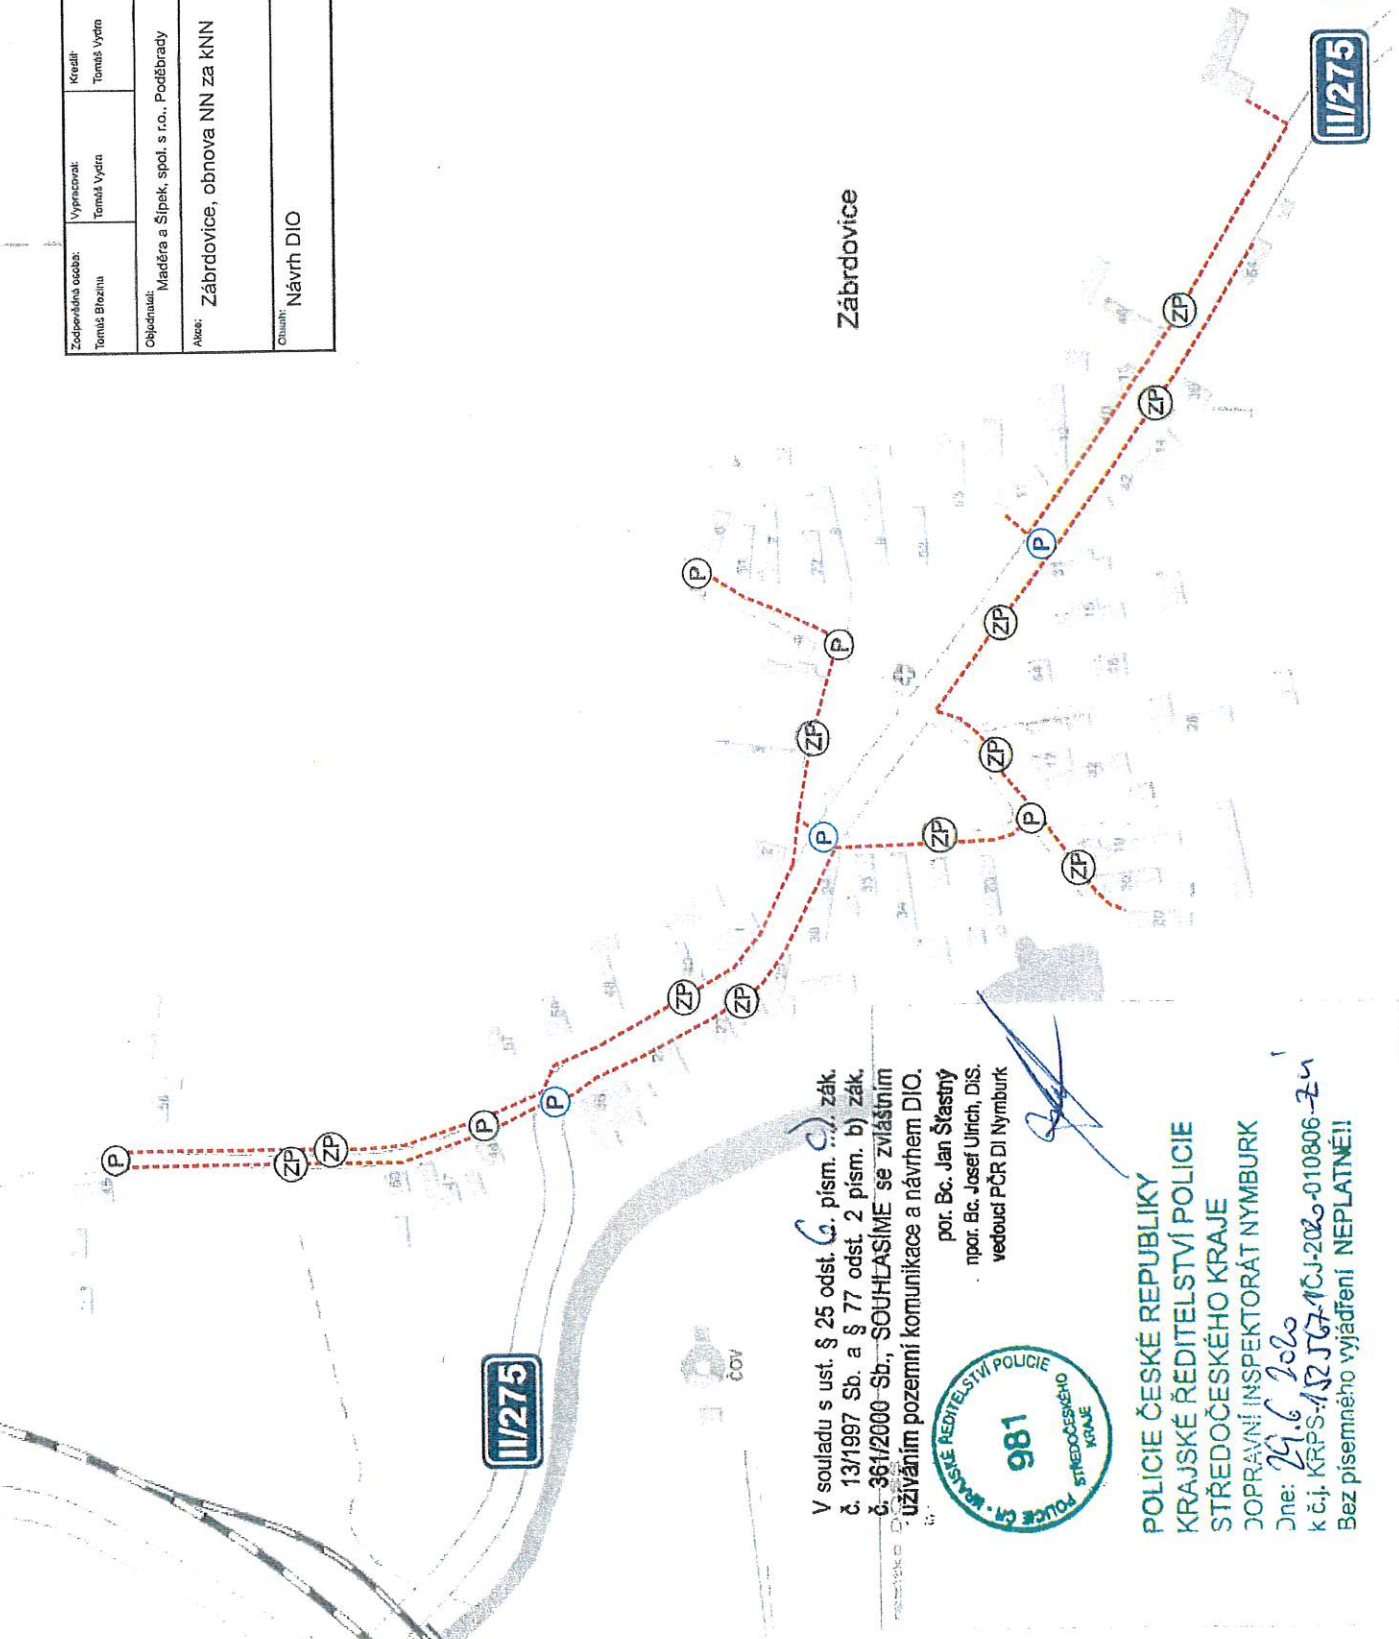

V souladu s ust. § 25 odst. 1, písm. c) zák. č. 13/1997 Sb. a § 77 odst. 2 písm. b) zák. č. 361/2000 Sb., SOUHLÁSIM se zvláštním užíváním pozemní komunikace a návrhem DIO.

por. Bc. Jan Štátný
mpor. Bc. Josef Ulrich, DiS.
vedoucí PČR DI Nymburk



POLICIE ČESKÉ REPUBLIKY
KRAJSKÉ ŘEDITELSTVÍ POLICIE
STŘEDOČESKÉHO KRAJE
DOPRAVNÍ INSPEKTORÁT Nymburk


Dne: 29.6.2020
k č.j. KRPS-12 JG716J-2020-010806-Zu
Bez písemného vyjádření NEPLATNÉ!!

Bude zajištěn bezpečný přístup do nemovitostí dotčených stavbou!


Otevřené výkopy budou zajištěny proti pádu chodců a za snížené viditelnosti budou osvětleny!

Stávající dopravní značení, které bude v kolizi s DZ přechodným nutno zakrýt!

trasa kNN

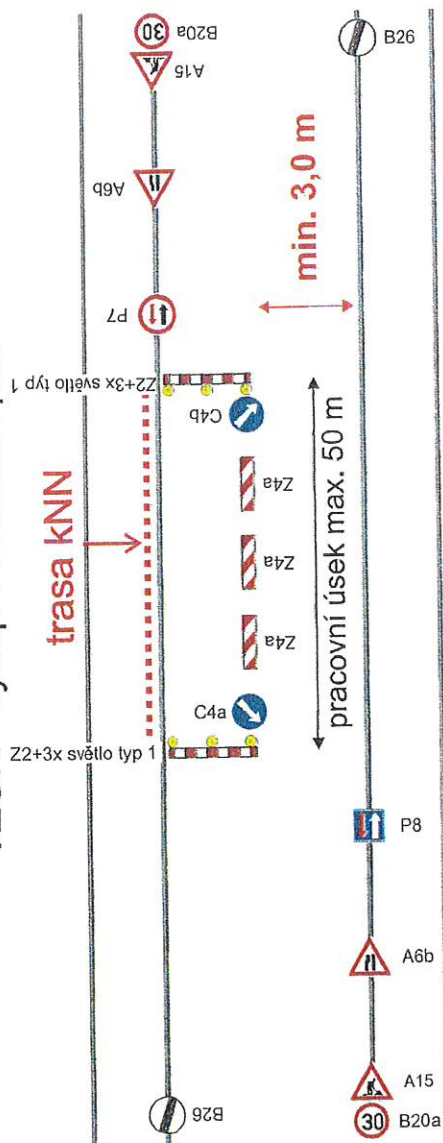

trasa kabelu

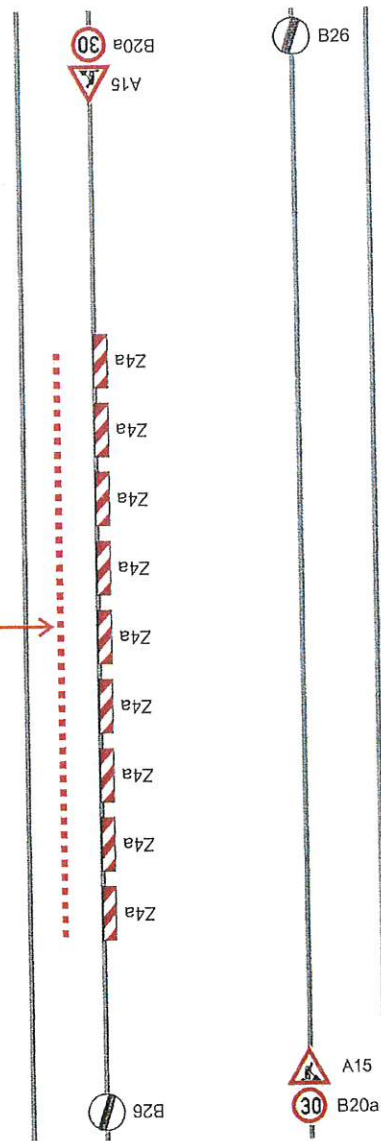

při umístění dopravního značení musí
být dodrženy podmínky dané
v TP65 - DOPRAVNÍ ZNAČENÍ
NA POZNEMKÁCH KOMUNIKACÍ II. VYDÁNÍ,
zák.č.361/2000 Sb. v platném znění
a zák.č. 131/1997 Sb. v platném znění.

POLICIE ČESKÉ REPUBLIKY
KRAJSKÉ ŘEDITELSTVÍ POLICIE
STŘEDOČESKÉHO KRAJE
DOPRAVNÍ INSPEKTORÁT Nymburk
Dne: 29.6.2020
k č.j. KRPS-157367-1ČJ-2020-010806
Bez písemného vyjádření NEPLATNÉ!!


29.6.2020

k č.j. KRPS-152567-11ČJ-2020-010806--24

Bez písemného vyjádření NEPLATNÉ!!

Zastupující osoba: Tomáš Brezina Vypisující: Tomáš Vydra Kreslí: Tomáš Vydra								
Objednatel: Maděra a Šípek, spol. s r.o., Poděbrady				Formát: A4	Měřítko:	Datum: 06/02/20	Účet: ZUK, PUP, UZ	
Akce: Zábřodovice, obnova NN za kNn							Číslo výkresu:	Příloha č.:
Obsah: Návrh DIO								


VZOR - protlak pod silnicí

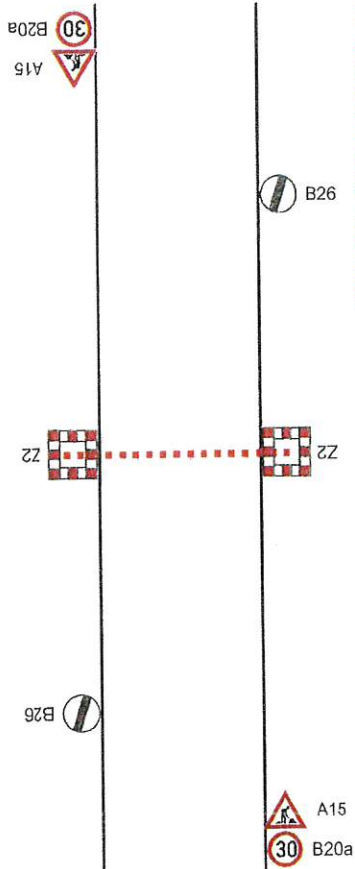


POLICIE ČESKÉ REPUBLIKY
KRAJSKÉ ŘEDITELSTVÍ POLICIE
STŘEDOČESKÉHO KRAJE
DOPRAVNÍ INSPEKTORÁT Nymburk

Dne: 29. 6. 2020
k č.j. KRPS-157172-103-2020-010806-24
Bez písemného vyjádření NEPLATNÉ!!

VZOR - protlak pod silnicí - křižovatka

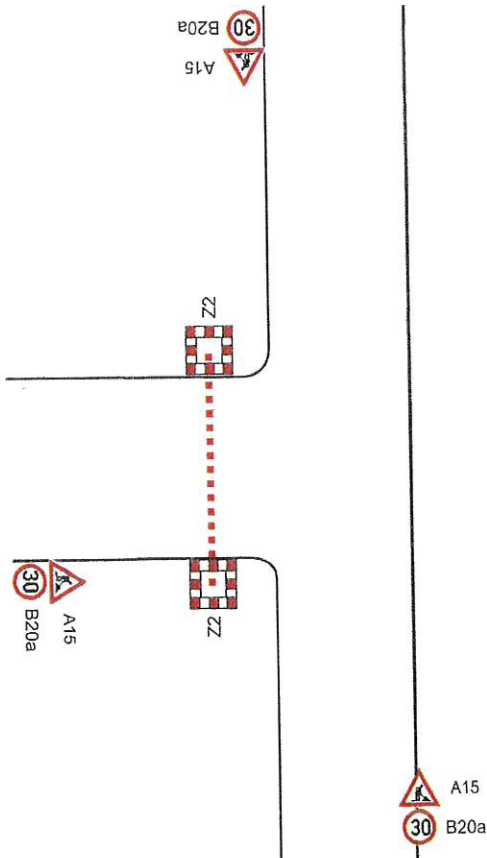

Pokládka NN za úplné uzavírky - místní komunikace šířky méně než 5.5m

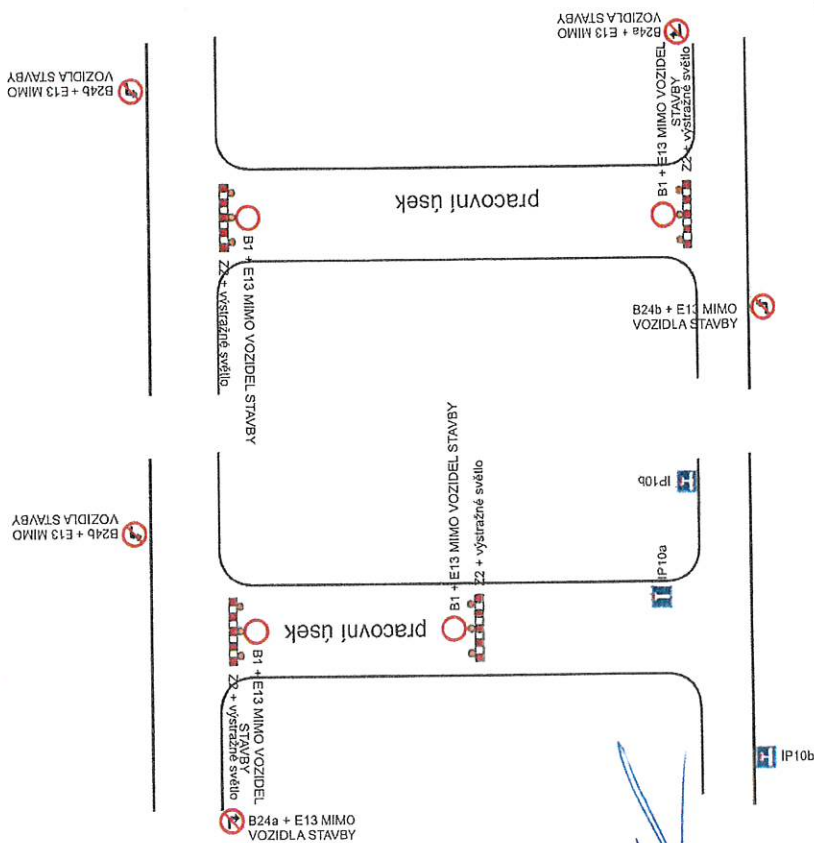

Při umístění dopravního značení musí
být dodrženy podmínky dané
v TP65 - DOPRAVNÍ ZNAČENÍ
NA POZEMNÍCH KOMUNIKACÍCH II. VYDÁNÍ,
zák.č.361/2000 Sb. v platném znění
a zák.č. 13/1997 Sb. v platném znění.

SEDOZ DOPRAVNÍ ZNAČENÍ		Formát: A4
Zodpovědná osoba: Tomáš Blazina	Vypracoval: Tomáš Vydra	Měřítko: 1:1000
Ověřil: Maděra a Šipek, spol. s r.o., Poděbrady	Datum: 06/2020	Účel: ZUK, PÚP, UZ
Adresa: Zábrdovice, obnova NN za KN		Číslo výkresu: Pane 1:
Ověřil: Návrh DIO		Pane 2: