

Spisová značka: MUNYM-050/56110/2022/Pel
Číslo jednací: MUNYM-050/56110/2022/Pel
Vyřizuje: Radek Pelc
Telefon: 325 501 205
E-mail: radek.pelc@meu-nbk.cz
Nymburk: 9.8.2022

TANNACO, a.s.

Kolínská 1
290 01 KLUK, PODĚBRADY 1

OZNÁMENÍ VEŘEJNOU VYHLÁŠKOU **opatření obecné povahy – stanovení přechodné úpravy provozu**

Městský úřad Nymburk, Odbor správy městského majetku, jako příslušný orgán státní správy podle ustanovení § 124 odst. 6 zákona č. 361/2000 Sb., o provozu na pozemních komunikacích, ve znění pozdějších předpisů (dále jen „zákon o silničním provozu“), který podala společnost Tannaco a.s., IČO: 616 77 272, se sídlem Kolínská 1, 290 01 Poděbrady - Kluk, zastoupená zmocněncem společností SEDOZ DZ, s.r.o., IČO: 242 18 537, se sídlem Primátorská 296/38, 180 00 Praha 8 – Libeň, dne 20.07.2022, a po písemném souhlasu Policie ČR, Krajské ředitelství, Středočeského kraje, dopravního inspektorátu Nymburk, č.j.: KRPS-170788-2/ČJ-2022-010806 ze dne 19.07.2022, podle § 77 odst. 1 písm. c) zákona o silničním provozu

stanoví

přechodnou úpravu provozu dopravního značení na komunikaci č. II/329, III/32924 a III/32926, správní obvod města Nymburka, z důvodu částečné uzavírky silnice č. II/329 a úplné uzavírky na komunikaci č. III/32924 při opravě komunikací na objízdné trase v k.ú. Vestec nad Mrlinou, mezi obcemi Vestec, Malý Vestec a Nový Dvůr.

Při realizaci uvedených prací bude osazeno přechodné dopravní značení dle schémat DIO, která jsou přílohou a zároveň nedílnou součástí tohoto stanovení.

Osazení dopravního značení bude provedeno v souladu s ustanovením zákona č. 361/2000 Sb., vyhlášky MD č. 294/2015 Sb., kterou se provádějí pravidla provozu na pozemních komunikacích ve znění pozdějších předpisů (účinnost od 01.01.2016) a musí být v souladu s ČSN EN 12899-1. Městský úřad Nymburk, Odbor správy městského majetku si vyhrazuje právo stanovení přechodné úpravy dopravního značení změnit nebo doplnit, jestliže to bude vyžadovat změna provozu nebo veřejný zájem. Policie ČR má právo kontroly a předložení dalších podmínek, zajišťujících bezpečnost a plynulost silničního provozu.

Termín přechodné úpravy provozu: 19.08.2022 – 26.08.2022.

Za umístění dopravních značek zodpovídá společnost Tannaco a.s., IČO: 61677272, se sídlem Kolínská 1, 290 01 Poděbrady-Kluk, zodpovědná osoba žadatele: pan Tomáš Červenci, tel.: 775 706 058.

Stanovení dopravního značení nenahrazuje povolení, stanovisko, posouzení, případně jiné opatření dotčeného správního úřadu vyžadované zvláštními předpisy.

Odůvodnění:

Městský úřad Nymburk, Odbor správy městského majetku stanovil přechodnou úpravu provozu na základě návrhu žadatele ze dne 20.07.2022, po písemném vyjádření a souhlasu Policie ČR, Krajské ředitelství, Středočeského kraje, dopravního inspektorátu Nymburk, č.j.: 170788-2/ČJ-2022-010806 ze dne 19.07.2022. V souladu s ustanovením § 77, odst. 5, zákona č. 361/2000 Sb., ve znění pozdějších předpisů zdejší úřad nedoručoval návrh opatření obecné povahy a nevyzýval dotčené osoby k projednání připomínek nebo námitek.

Poučení o odvolání:

Proti opatření obecné povahy dle § 173 odst. 2 zákona č. 500/2004 Sb., správní řád, ve znění pozdějších předpisů nelze podat opravný prostředek.

Opatření obecné povahy nabývá účinnosti pátým dnem po dni vyvěšení této vyhlášky.

Příloha: - DIO, odsouhlasené Policií ČR - DI Nymburk
 - vyjádření Policie ČR - DI Nymburk.

Ing. Jiří Konhefr
vedoucí odboru

Toto oznámení musí být vyvěšeno na úřední desce Městského úřadu Nymburk po dobu 15 dnů.

Vyvěšeno dne :.....

Sejmuto dne:.....

Zveřejněno též způsobem umožňující dálkový přístup 10.08.2022 na www.mesto-nymburk.cz

Razítko, podpis orgánu, který potvrzuje vyvěšení a sejmutí oznámení.


Obdrží:

Veřejnou vyhláškou (ve smyslu § 172 správního řádu) – se žádostí o vyvěšení na úřední desce obce:

- MěÚ Nymburk – k vyvěšení na úřední desce
- OÚ Vestec – k vyvěšení na úřední desce
- OÚ Nový Dvůr – k vyvěšení na úřední desce


Po nabytí účinnosti OOP obdrží:

- žadatel
- Policie ČR, Krajské ředitelství policie Středočeského kraje, DI Nymburk
- KSÚS Stř. kraje, p.o., Zborovská 11, Praha 5
- IDSK Stř. kraje
- Obec Vestec,
- Obec Nový Dvůr

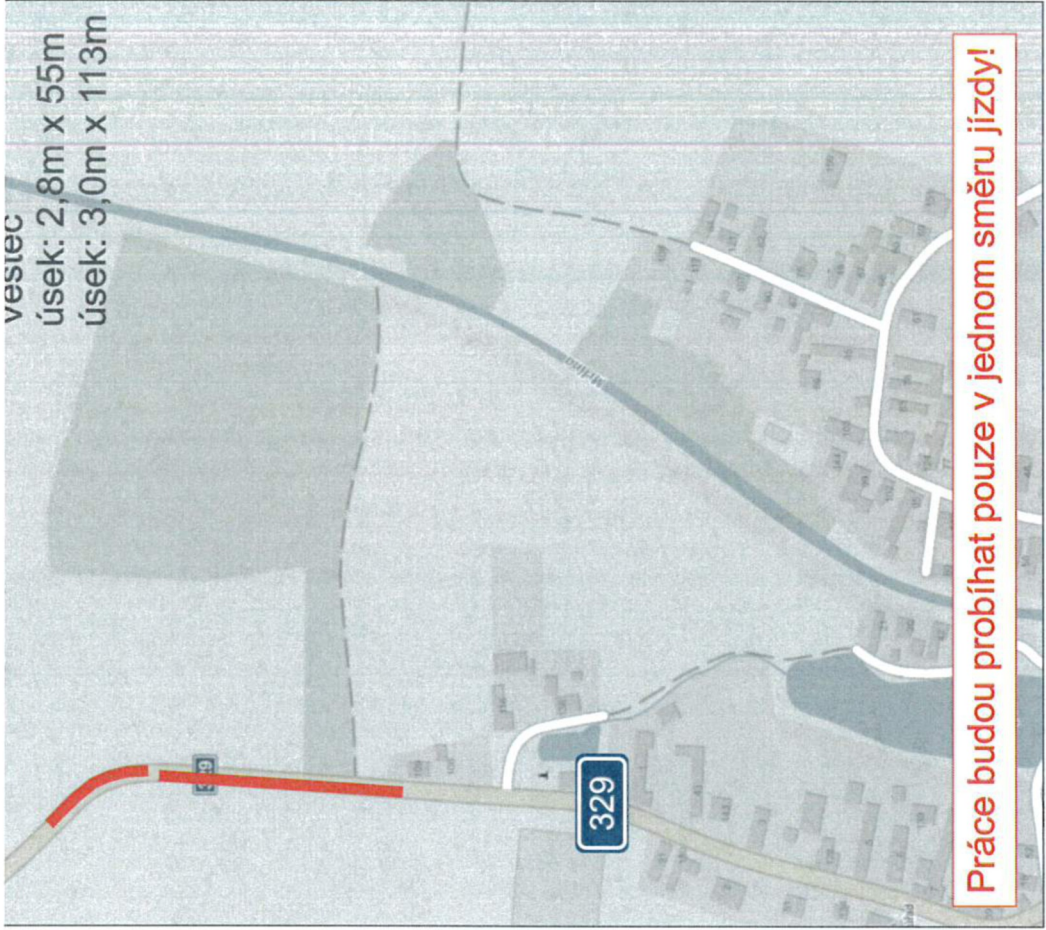


Zodpovědná osoba: Tomáš Blazina	Kontroloval: Tomáš Blazina	Kreslil: Tomáš Vydra	SEDOZ DOPRAVNÍ ZNAČENÍ
Objednatel: TRANNAC	Alce: Malý Vestec - Vestec oprava povrchu komunikací na objezdné trase		Formát: A4
Období: Návrh DIO			Měřič: Datum: 06/2022
			Účel: DIR
			Cílový výkres: 1
			Paré č.:

Vzor - oprava povrchu vozovky - EXTRAVILÁN

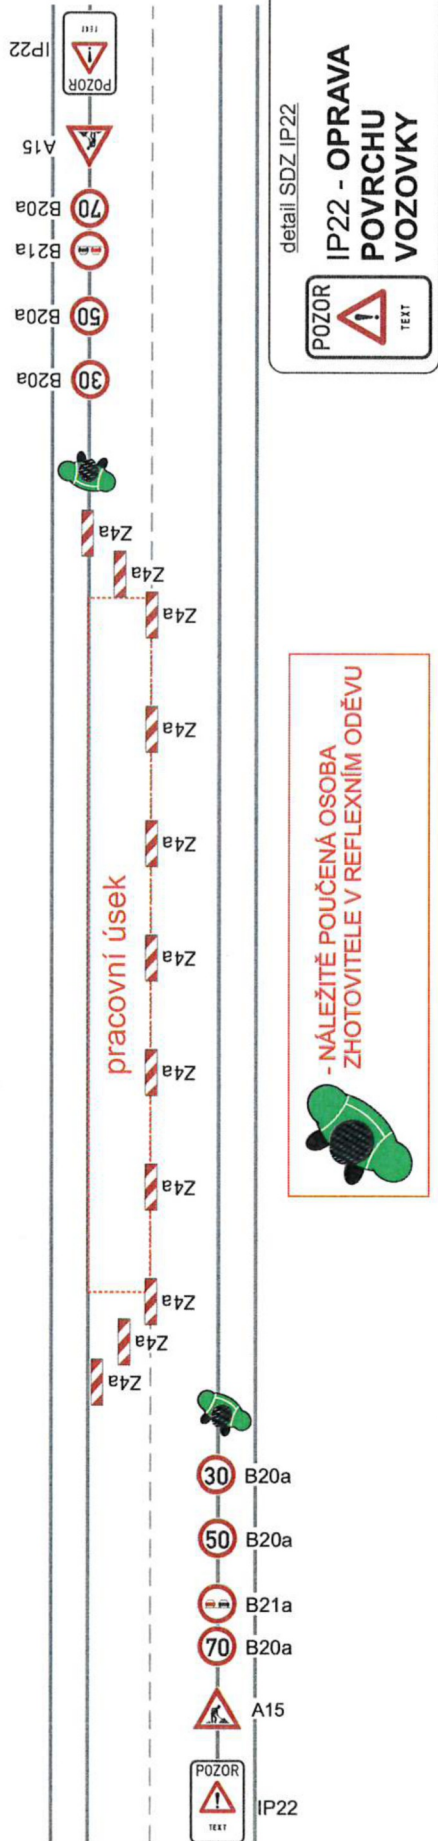


Vzor - oprava povrchu vozovky - INTRAVILÁN

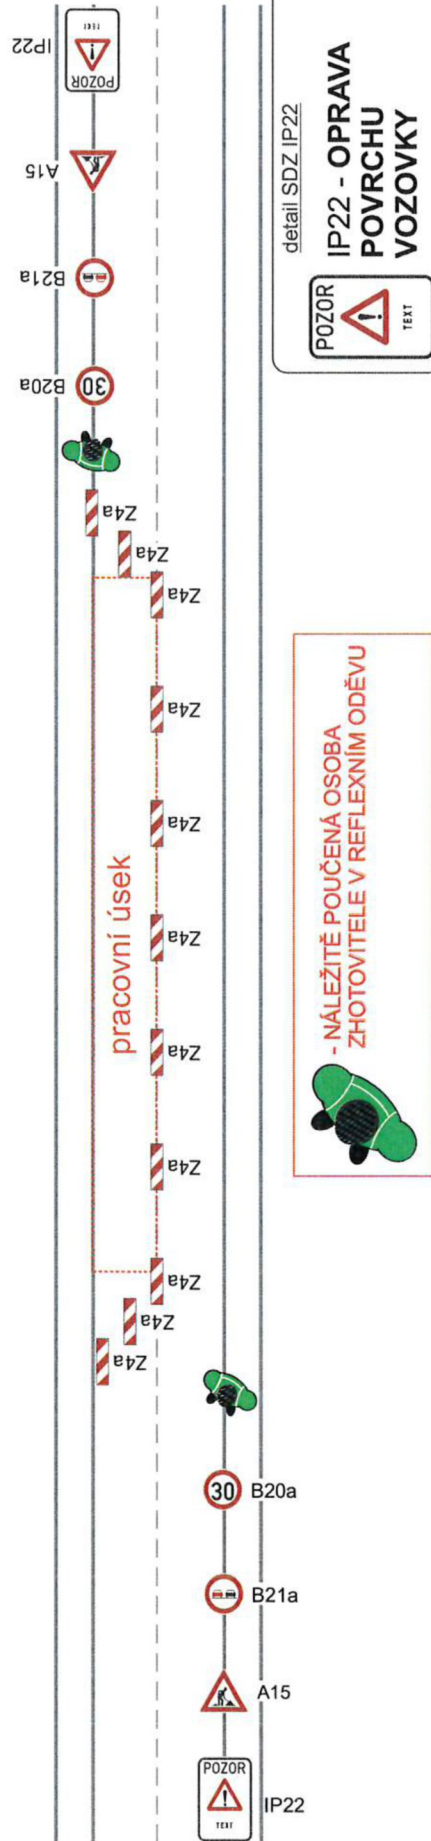


Při umístění dopravního značení musí být dodrženy podmínky dané v TP66 - OZNAČENÍ PRACOVNÍCH MÍST NA POZEMNÍCH KOMUNIKACÍCH III. VYDÁNÍ, zák.č. 361/2000 Sb. v platném znění a zák.č. 13/1997 Sb. v platném znění.

 SEDOPZ DOPRAVNÍ ZNAČENÍ		 TANIPAC		Formát: A4	
Zpracoval: Tomáš Březina	Kontroloval: Tomáš Březina	Kreslil: Tomáš Vydra	Malý Vestec - Vestec oprava povrchu komunikací na objízdné trase		
Objednatel: TANIPAC					
Označ:			Číslo výkresu: 3		
Označ:			Návrh DIO		

Vzor - frézování vozovky - EXTRAVILÁN

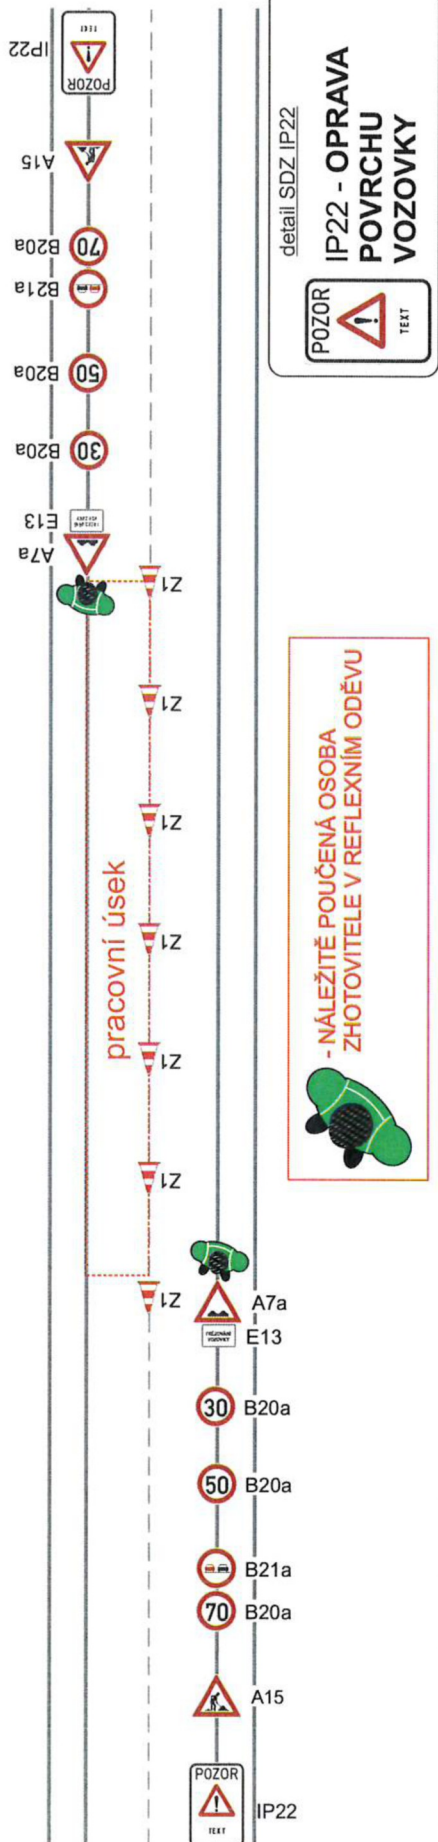


Vzor - frézování vozovky - INTRAVILÁN

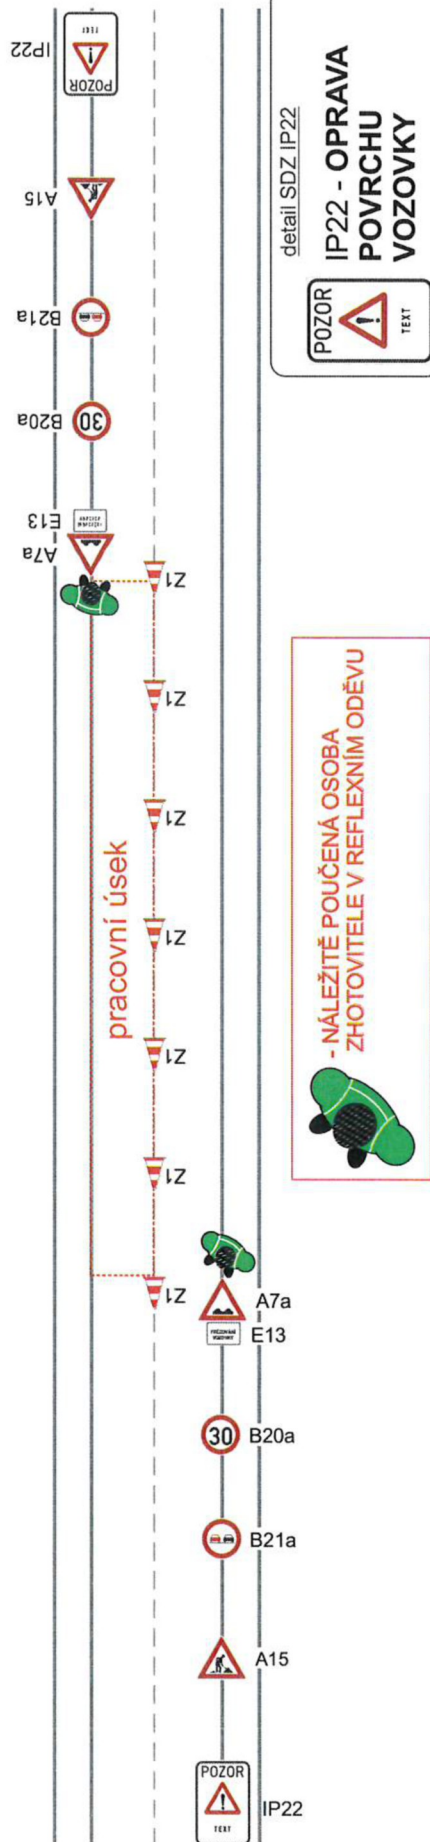

Při umístění dopravního značení musí být dodrženy podmínky dané v TP66 - OZNAČENÍ PRACOVNÍCH MÍST NA POZEMNÍCH KOMUNIKACÍCH III. VYDÁNÍ, zák.č. 361/2000 Sb. v platném znění a zák.č. 13/1997 Sb. v platném znění.

 SEDOPZ DOPRAVNÍ ZNAČENÍ			Formát: A4
 TANNA			Akce: Malý Vestec - Vestec oprava povrchu komunikací na objezdné trase
Zodpovědná osoba: Tomáš Blazina	Kontroloval: Tomáš Blazina	Kreslil: Tomáš Vydra	
Objednatel:			
Datum: 08/2022			
Účel: DR			Číslo výkresu: 2
Návrh: DIO			Obvaz:

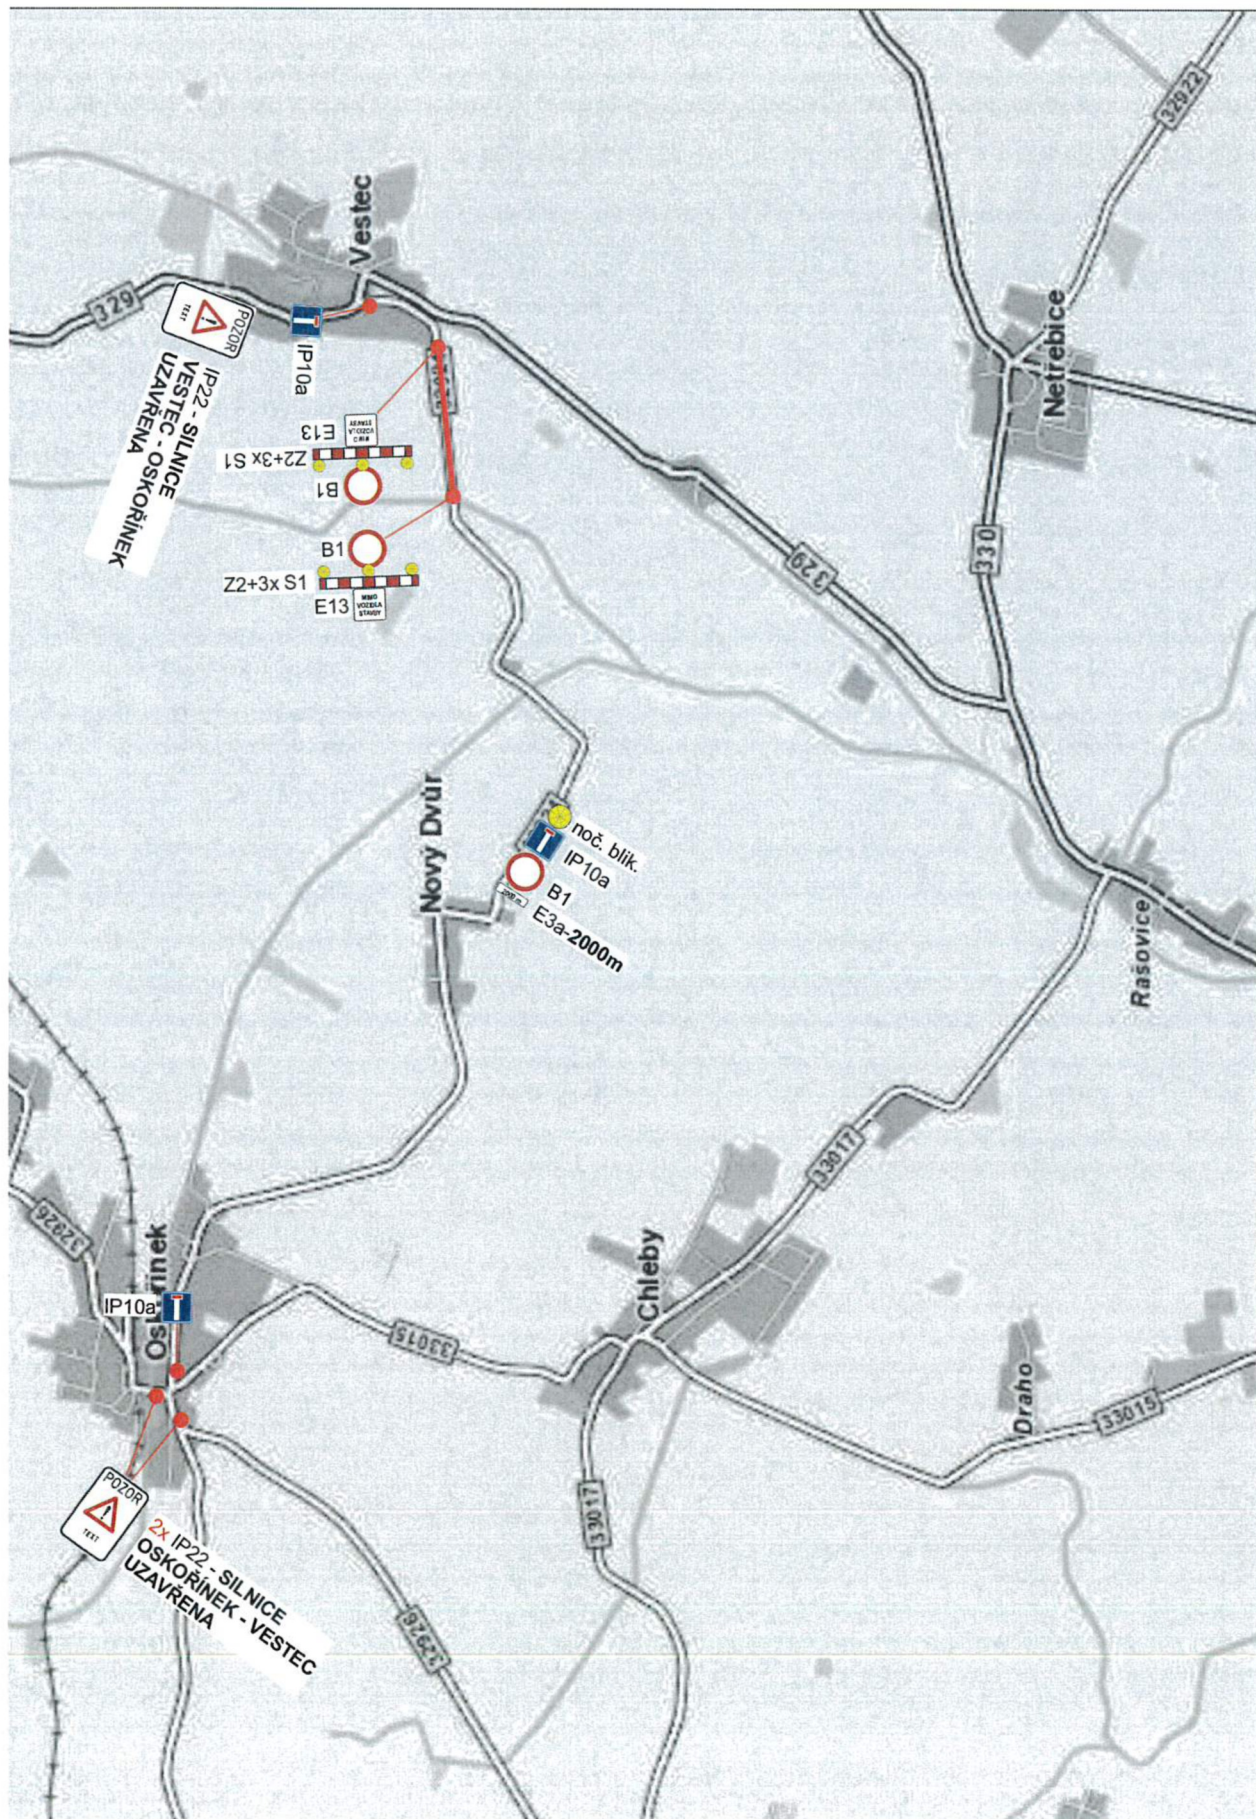

Při umístění dopravního značení musí
Ing. Josef Ulrich Dis.
v TP
NA POZ
za
a zám.

19.07.2022 17:15:43
MÍST
YDÁNÍ,
ání
ění.

Ing. Josef Ulrich Dis.
POLICE ČESKÉ REPUBLIKY
Důvod: Za správnost vyhodnocení
a zám.

Zodpovědná osoba: Tomáš Blazina		Kontroloval: Tomáš Blazina	Kreslil: Tomáš Vydra
Objednatel: Maj. Vestec - Vestec		Formát: A4	
Akce: oprava povrchu komunikací na objezdné trase		Měřítko: 0:0:2022	
Datum: 08/2022		Účel: DIR	
Stav: Návrh DIO		Číslo výkresu: 4	

POLICIE ČESKÉ REPUBLIKY
Krajské ředitelství policie Středočeského kraje
Územní odbor Nymburk
Dopravní inspektorát
Boleslavská 1831, 288 02 Nymburk

Č. j. KRPS-170788-2/ČJ-2022-010806

Nymburk 19. července 2022
Počet stran: 1
Přílohy: 1/5

SEDOZ DZ s.r.o.
Poděbradova 1751
289 22 Lysá nad Labem

Vestec, Malý Vestec - oprava povrchu komunikace - stanovisko DI PČR Nymburk.

Dopravní inspektorát PČR Nymburk na základě Vaší žádosti ve věci předložení návrhu přechodné úpravy provozu na shora uvedenou akci, Vám po prostudování a provedeném šetření, vydává následující stanovisko.

Předmětem přechodné úpravy provozu na pozemních komunikacích je oprava povrchu komunikací obížděných tras při uzavírací a opravě mostu v obci Vestec.

Dopravní inspektorát PČR Nymburk jako příslušný orgán podle § 77 odst. 2) písm. b) zákona č. 361/2000 Sb., ve znění pozdějších předpisů

SOUHLASÍ

s realizací předloženého návrhu dopravního značení **při dodržení níže uvedených podmínek.**

V době, kdy nebudou probíhat práce, bude omezení v maximální možné minimalizováno (nesmí však dojít k ohrožení bezpečnosti provozu na pozemních komunikacích).

Dopravní značení, které je v rozporu s přechodnou úpravou provozu, bude zakryto.

Dopravní značení musí být osazeno podle zásad pro označování pracovních míst na pozemních komunikacích - TP 66.

Dopravní značky musí být rozměrem a barevným provedením v souladu s vyhl. č. 294/2015 Sb., kterou se provádějí pravidla provozu na pozemních komunikacích. Dopravní značky užívané k přechodnému dopravnímu značení musí být provedeny vyhradně jako reflexní.

Provedení a umístění dopravních značek musí být v souladu s ČSN EN 12 899.

Po ukončení akce musí být povrch uveden do řádného stavu a dopravní značky užité na akci ihned odstraněny.

Dopravní inspektorát PČR Nymburk si vyhrazuje možnost stanovit další podmínky, které si vyžadují náležitě okolností při zajišťování bezpečnosti a plynulosti silničního provozu.

Zpracoval: mrap. Jiří Kopriva, tel.: 974 878 253

mpor. Ing. Josef Ulrich, DIS.
vedoucí DI

