

Spisová značka: MUNYM-050/57085/2022/Pel

Číslo jednací: MUNYM-050/57085/2022/Pel

Vyřizuje: Radek Pelc

Telefon: 325 501 205

E-mail: radek.pelc@meu-nbk.cz

Nymburk: 9.8.2022

N+N Konstrukce a dopravní stavby
Litoměřice s.r.o.

Nerudova 2215
412 01 LITOMĚŘICE

OZNÁMENÍ VEŘEJNOU VYHLÁŠKOU **opatření obecné povahy – stanovení přechodné úpravy provozu**

Městský úřad Nymburk, Odbor správy městského majetku, jako příslušný orgán státní správy podle ustanovení § 124 odst. 6 zákona č. 361/2000 Sb., o provozu na pozemních komunikacích, ve znění pozdějších předpisů (dále jen „zákon o silničním provozu“), který podala společnost N+N Konstrukce a dopravní stavby Litoměřice s.r.o., IČO: 445 64 287, se sídlem Nerudova 2215, 412 01 Litoměřice, zastoupená zmocněncem společností SEDOZ DZ, s.r.o. IČO: 242 18 537, se sídlem Primátorská 296/38, 180 00 Praha 8 – Libeň, dne 22.07.2022, a po písemném souhlasu Policie ČR, Krajské ředitelství, Středočeského kraje, dopravního inspektorátu Nymburk, č.j.: KRPS-168699-3/ČJ-2022-010806 ze dne 19.07.2022, podle § 77 odst. 1 písm. c) zákona o silničním provozu

stanoví

přechodnou úpravu provozu dopravního značení na komunikaci č. II/332, III/3321, III/3322, III/3323, III/3325 a III/27212, správní obvod města Nymburka, z důvodu úplné uzavírky na komunikaci č. II/332 při opravě mostu ev.č. 332-003 v k.ú. Zboříčko.

Při realizaci uvedených prací bude osazeno přechodné dopravní značení dle schémat DIO, které jsou přílohou a zároveň nedílnou součástí tohoto stanovení.

Osazení dopravního značení bude provedeno v souladu s ustanovením zákona č. 361/2000 Sb., vyhlášky MD č. 294/2015 Sb., kterou se provádějí pravidla provozu na pozemních komunikacích ve znění pozdějších předpisů (účinnost od 01.01.2016) a musí být v souladu s ČSN EN 12899-1. Městský úřad Nymburk, Odbor správy městského majetku si vyhrazuje právo stanovení přechodné úpravy dopravního značení změnit nebo doplnit, jestliže to bude vyžadovat změna provozu nebo veřejný zájem. Policie ČR má právo kontroly a předložení dalších podmínek, zajišťujících bezpečnost a plynulost silničního provozu.

Termín přechodné úpravy provozu: 22.08.2022 do 20.12.2022.

Za umístění dopravních značek zodpovídá společnost N+N Konstrukce a dopravní stavby Litoměřice s.r.o., IČO: 445 64 287, se sídlem Nerudova 2215, 412 01 Litoměřice, zodpovědná osoba žadatele: Ing. Jan Pilney, tel.: 602 470 393.

Stanovení dopravního značení nenahrazuje povolení, stanovisko, posouzení, případně jiné opatření dotčeného správního úřadu vyžadované zvláštními předpisy.

Odůvodnění:

Městský úřad Nymburk, Odbor správy městského majetku stanovil přechodnou úpravu provozu na základě návrhu žadatele ze dne 22.07.2022, po písemném vyjádření a souhlasu Policie ČR, Krajské ředitelství, Středočeského kraje, dopravního inspektorátu Nymburk, č.j.: 168699-3/ČJ-2022-010806 ze dne 19.07.2022. V souladu s ustanovením § 77, odst. 5, zákona č. 361/2000 Sb., ve znění pozdějších předpisů zdejší úřad nedoručoval návrh opatření obecné povahy a nevyzýval dotčené osoby k projednání připomínek nebo námitek.

Poučení o odvolání:

Proti opatření obecné povahy dle § 173 odst. 2 zákona č. 500/2004 Sb., správní řád, ve znění pozdějších předpisů nelze podat opravný prostředek.

Opatření obecné povahy nabývá účinnosti pátým dnem po dni vyvěšení této vyhlášky.

Příloha:

- DIO, odsouhlasené Policií ČR - DI Nymburk
- vyjádření Policie ČR - DI Nymburk.

Ing. Jiří Konhefr
vedoucí odboru

Toto oznámení musí být vyvěšeno na úřední desce Městského úřadu Nymburk po dobu 15 dnů.

Vyvěšeno dne :.....

Sejmuto dne:.....

Zveřejněno též způsobem umožňující dálkový přístup 11.08.2022 na www.mesto-nymburk.cz

Razítko, podpis orgánu, který potvrzuje vyvěšení a sejmутí oznámení.

Obdrží:



Veřejnou vyhláškou (ve smyslu § 172 správního řádu) – se žádostí o vyvěšení na úřední desce obce:

- MěÚ Nymburk – k vyvěšení na úřední desce
- OÚ Zbožíčko – k vyvěšení na úřední desce
- OÚ Straky - k vyvěšení na úřední desce

Po nabytí účinnosti OOP obdrží:

- žadatel
- Policie ČR, Krajské ředitelství policie Středočeského kraje, DI Nymburk
- KSÚS Stř. kraje, p.o., Zborovská 11, Praha 5
- Obec Zbožíčko
- Obec Straky

SITUACE OBJÍZDNÝCH TRAS M 1:40 000

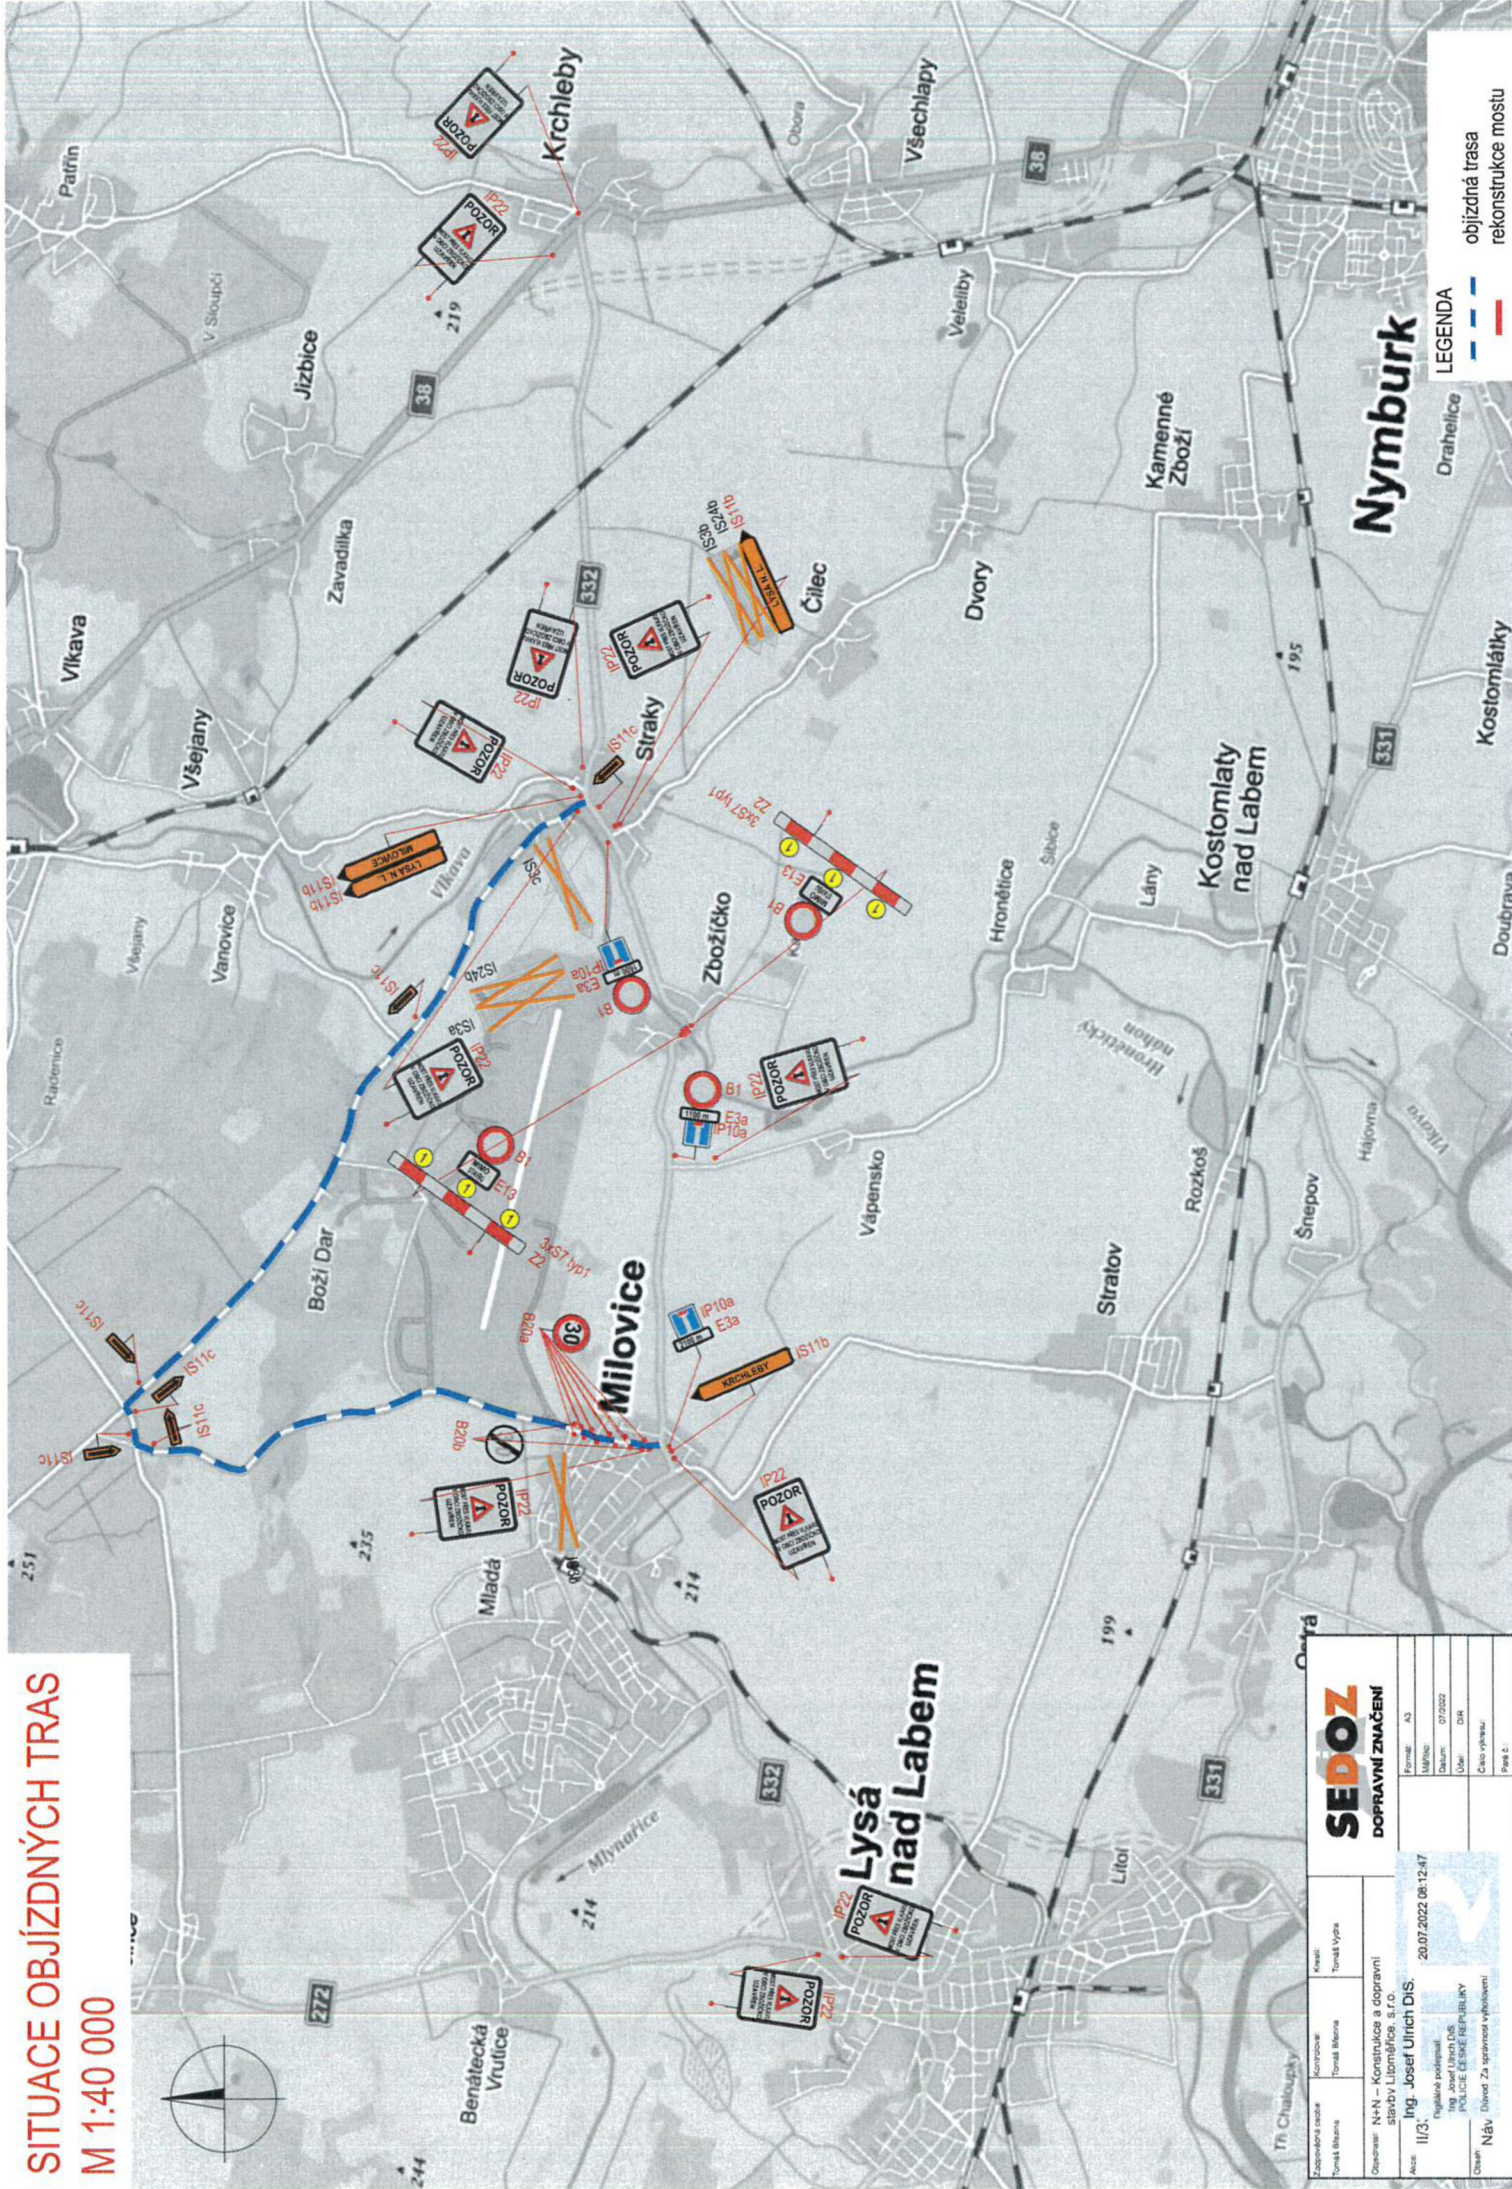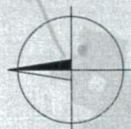

SEDOP		DOPRAVNÍ ZNAČENÍ	
Klient: Tisková služba		Datum: 20.07.2022 08:12:47	
Zpracovatel: Tisková služba		Jméno: Ing. Josef Ulrich DiS.	
Ověřeno: N-N - Konstrukce a doprava		Podpis: Ing. Josef Ulrich DiS.	
Místo: Milovice		Číslo výkresu: 1/13	
Měřítko: 1:40 000		Návrh: Za správnosti vyhlášen	
Měřítko: 1:40 000		Práv. č.: 1/13	

POLICIE ČESKÉ REPUBLIKY
Krajské ředitelství policie Středočeského kraje
Územní odbor Nymburk
Dopravní inspektorát
Boleslavská 1831, 288 02 Nymburk

Č. j. KRPS-168699-3/ČJ-2022-010806

Nymburk 19. července 2022

Počet stran: 2

Přílohy: 1/2

SEDOZ DZ s.r.o.
Poděbradova 1751
289 22 Lysá nad Labem

Zbožíčko - oprava mostu ev. č. 332-003 - závazné stanovisko DI PČR Nymburk.

Dopravní inspektorát PČR Nymburk na základě Vaší žádosti ve věci zvláštního užívání a předloženého návrhu přechodné úpravy provozu na shora uvedenou akci, Vám po prostudování a provedeném šetření sděluje následující stanovisko.

Předmětem zvláštního užívání jsou stavební práce při opravě mostu ev. č. 332-003 v obci Zbožíčko.

Dopravní inspektorát PČR Nymburk jako příslušný orgán podle § 25 odst. 1 zákona č.13/1997 Sb., o pozemních komunikacích, ve znění pozdějších předpisů, **SOUHLASÍ** se zvláštním užíváním silnice č. II/332 v obci Zbožíčko dle § 25 odst. 6 písm. c) bod 3 zákona č.13/1997 Sb., o pozemních komunikacích, ve znění pozdějších předpisů a s realizací předloženého návrhu dopravního značení **při dodržení níže uvedených podmínek.**

- Dopravní značení č. B 20a (30) a č. B 20b na silnici č. III/3321 v ulici Družstevní v obci Milovice **nebude** osazeno, rychlost v obci je stanovena obecnou úpravou provozu a místní úpravou provozu na pozemních komunikacích.

Otevřené výkopy musí být řádně označeny, zajištěny proti pádu chodců a za snížené viditelnosti osvětleny.

V případě omezení průchodnosti chodců, bude chodník uzavřen a chodci na tuto skutečnost upozorněni.

V době, kdy nebudou probíhat práce, bude omezení v maximální možné míře minimalizováno (nesmí však dojít k ohrožení bezpečnosti provozu na pozemních komunikacích).

Dopravní značení, které je v rozporu s přechodnou úpravou provozu, bude zakryto.

Dopravní značení musí být osazeno podle zásad pro označování pracovních míst na pozemních komunikacích - TP 66.

Dopravní značky musí být rozměrem a barevným provedením v souladu s vyhláškou č. 294/2015 Sb., kterou se provádějí pravidla provozu na pozemních komunikacích. Dopravní značky užívané k přechodnému dopravnímu značení musí být provedeny výhradně jako reflexní.

Provedení a umístění dopravních značek musí být v souladu s ČSN EN 12 899.

Po ukončení akce musí být povrch uveden do řádného stavu a dopravní značky užitě na akci ihned odstraněny.

Jako dotčený orgán podle § 77 odst. 2 písm. b) zákona č. 361/2000 Sb., o provozu na pozemních komunikacích požadujeme v přechodné úpravě provozu zohlednit výše uvedené podmínky.

Dopravní inspektorát PČR Nymburk si vyhrazuje možnost stanovit další podmínky, které si vyžádají naléhavé okolnosti při zajišťování bezpečnosti a plynulosti silničního provozu.

Zpracoval: nrap. Jiří Kopřiva, tel.: 974 878 253

npor. Ing. Josef Ulrich, DiS.
vedoucí DI

Ing. Josef Ulrich DiS.
20.07.2022 08:11:52
Digitálně podepsal:
Ing. Josef Ulrich DiS.
POLICIE ČESKÉ REPUBLIKY
Důvod: Za správnost vyhotovení

43.4644.130627456