
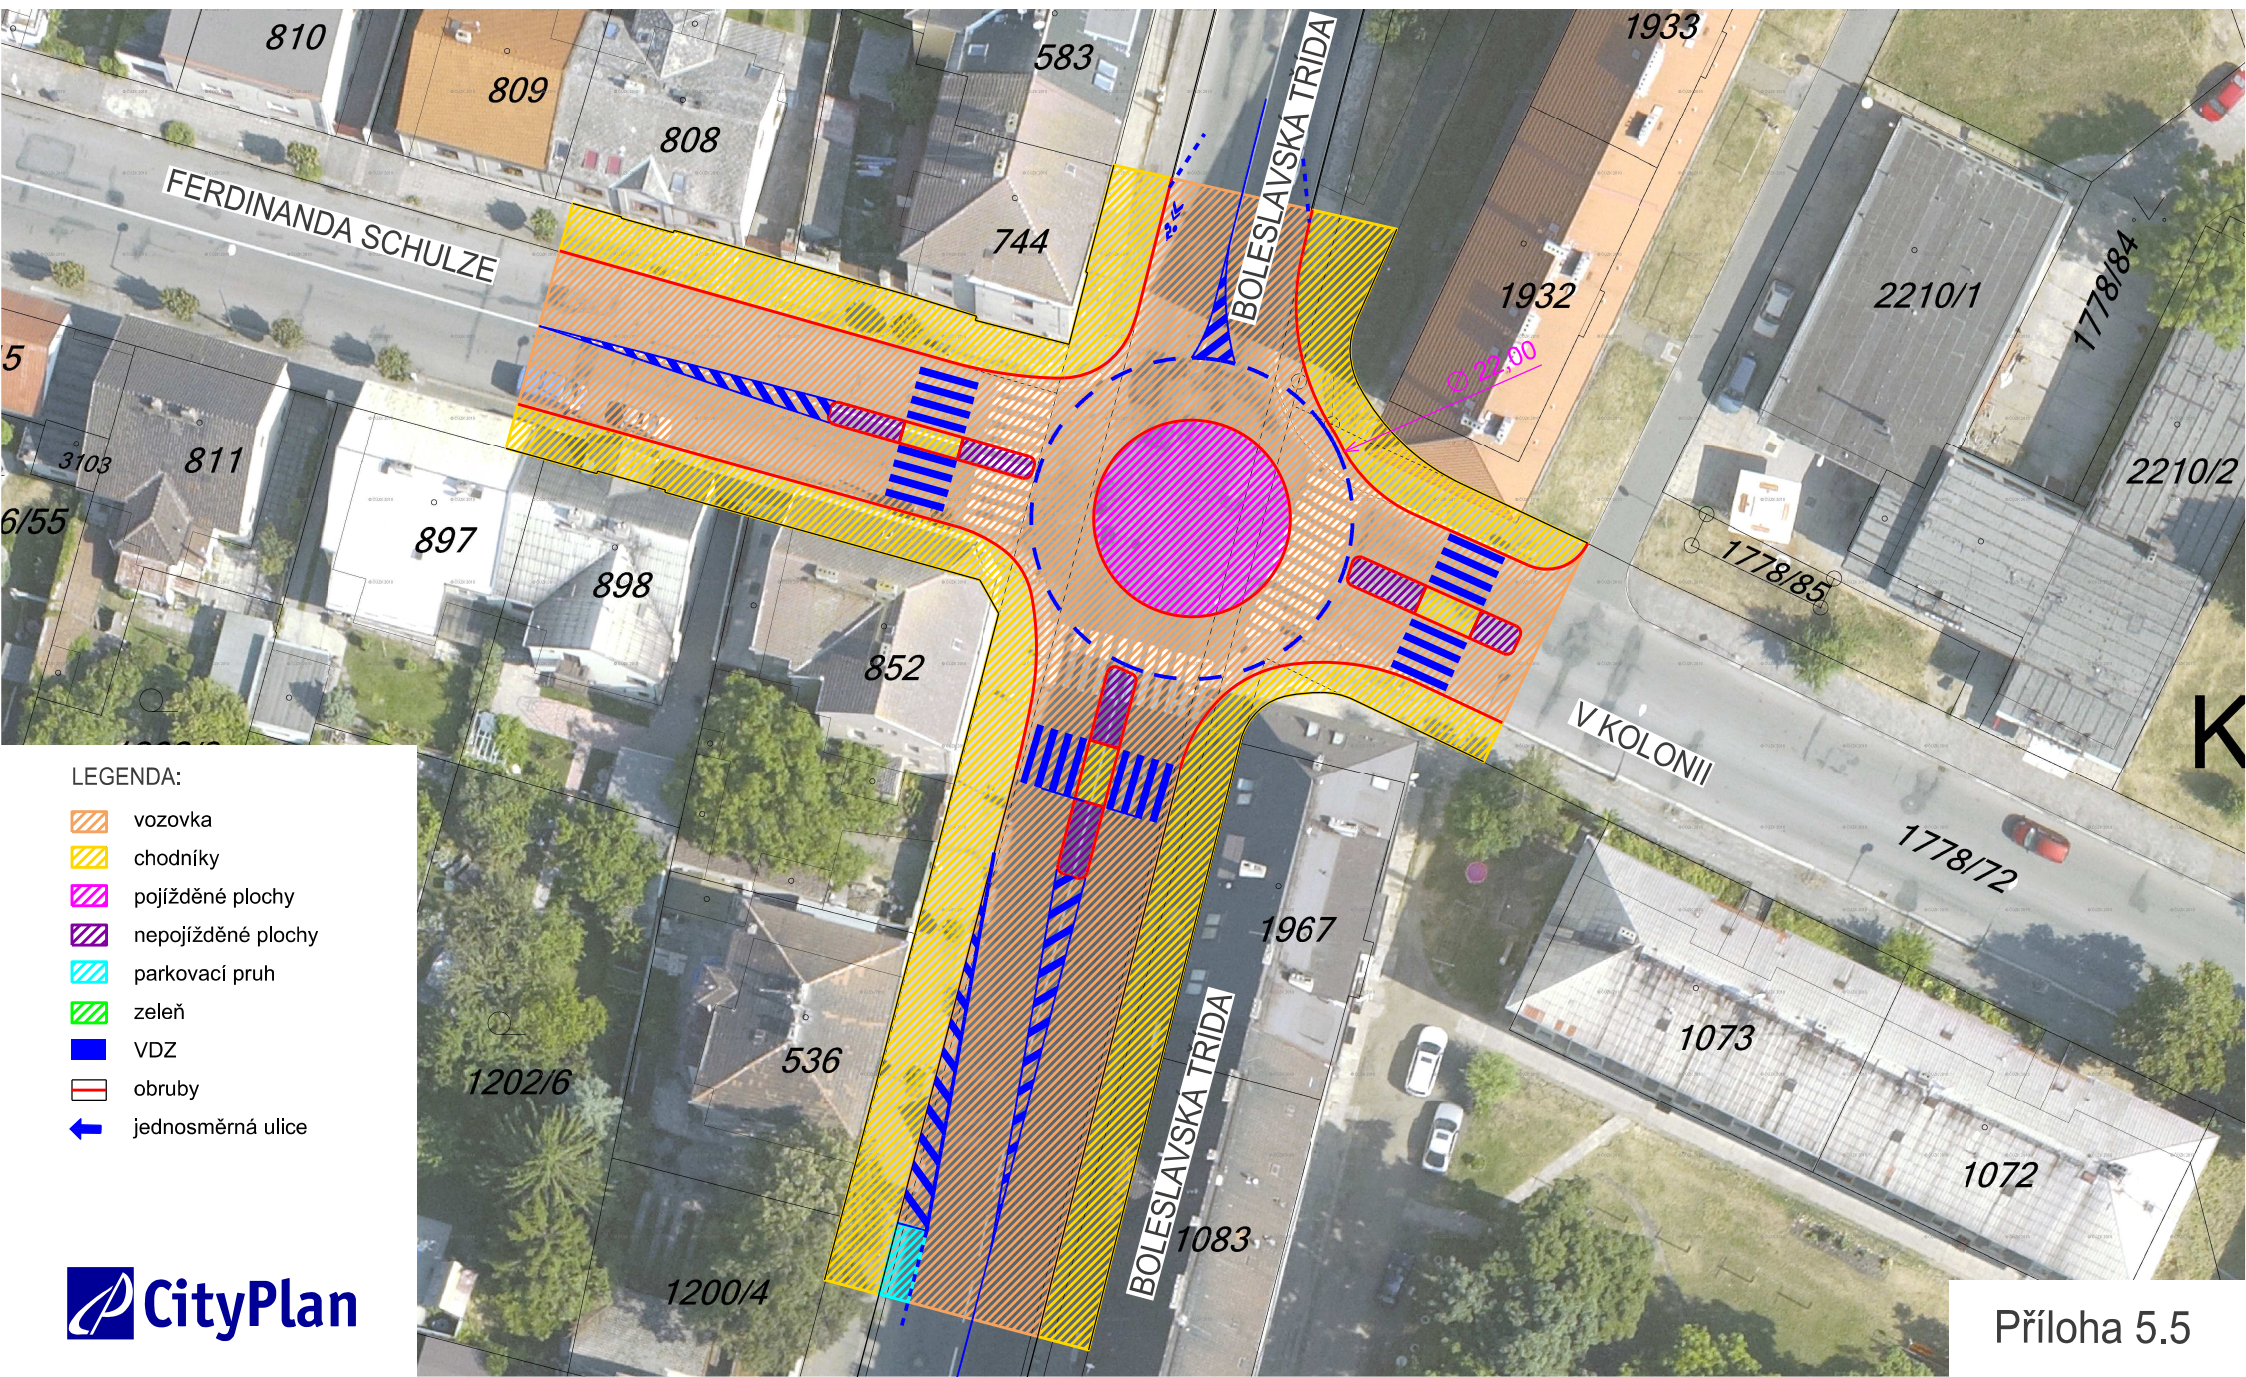


NÁVRH OKRUŽNÍ KŘIŽOVATKY BOLESLAVSKÁ TRÍDA X V KOLONII

M 1:500

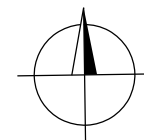

LEGENDA:

- vozovka
- chodníky
- pojízdné plochy
- nepojízdné plochy
- parkovací pruh
- zeleň
- VDZ
- obruby
- jednosměrná ulice