
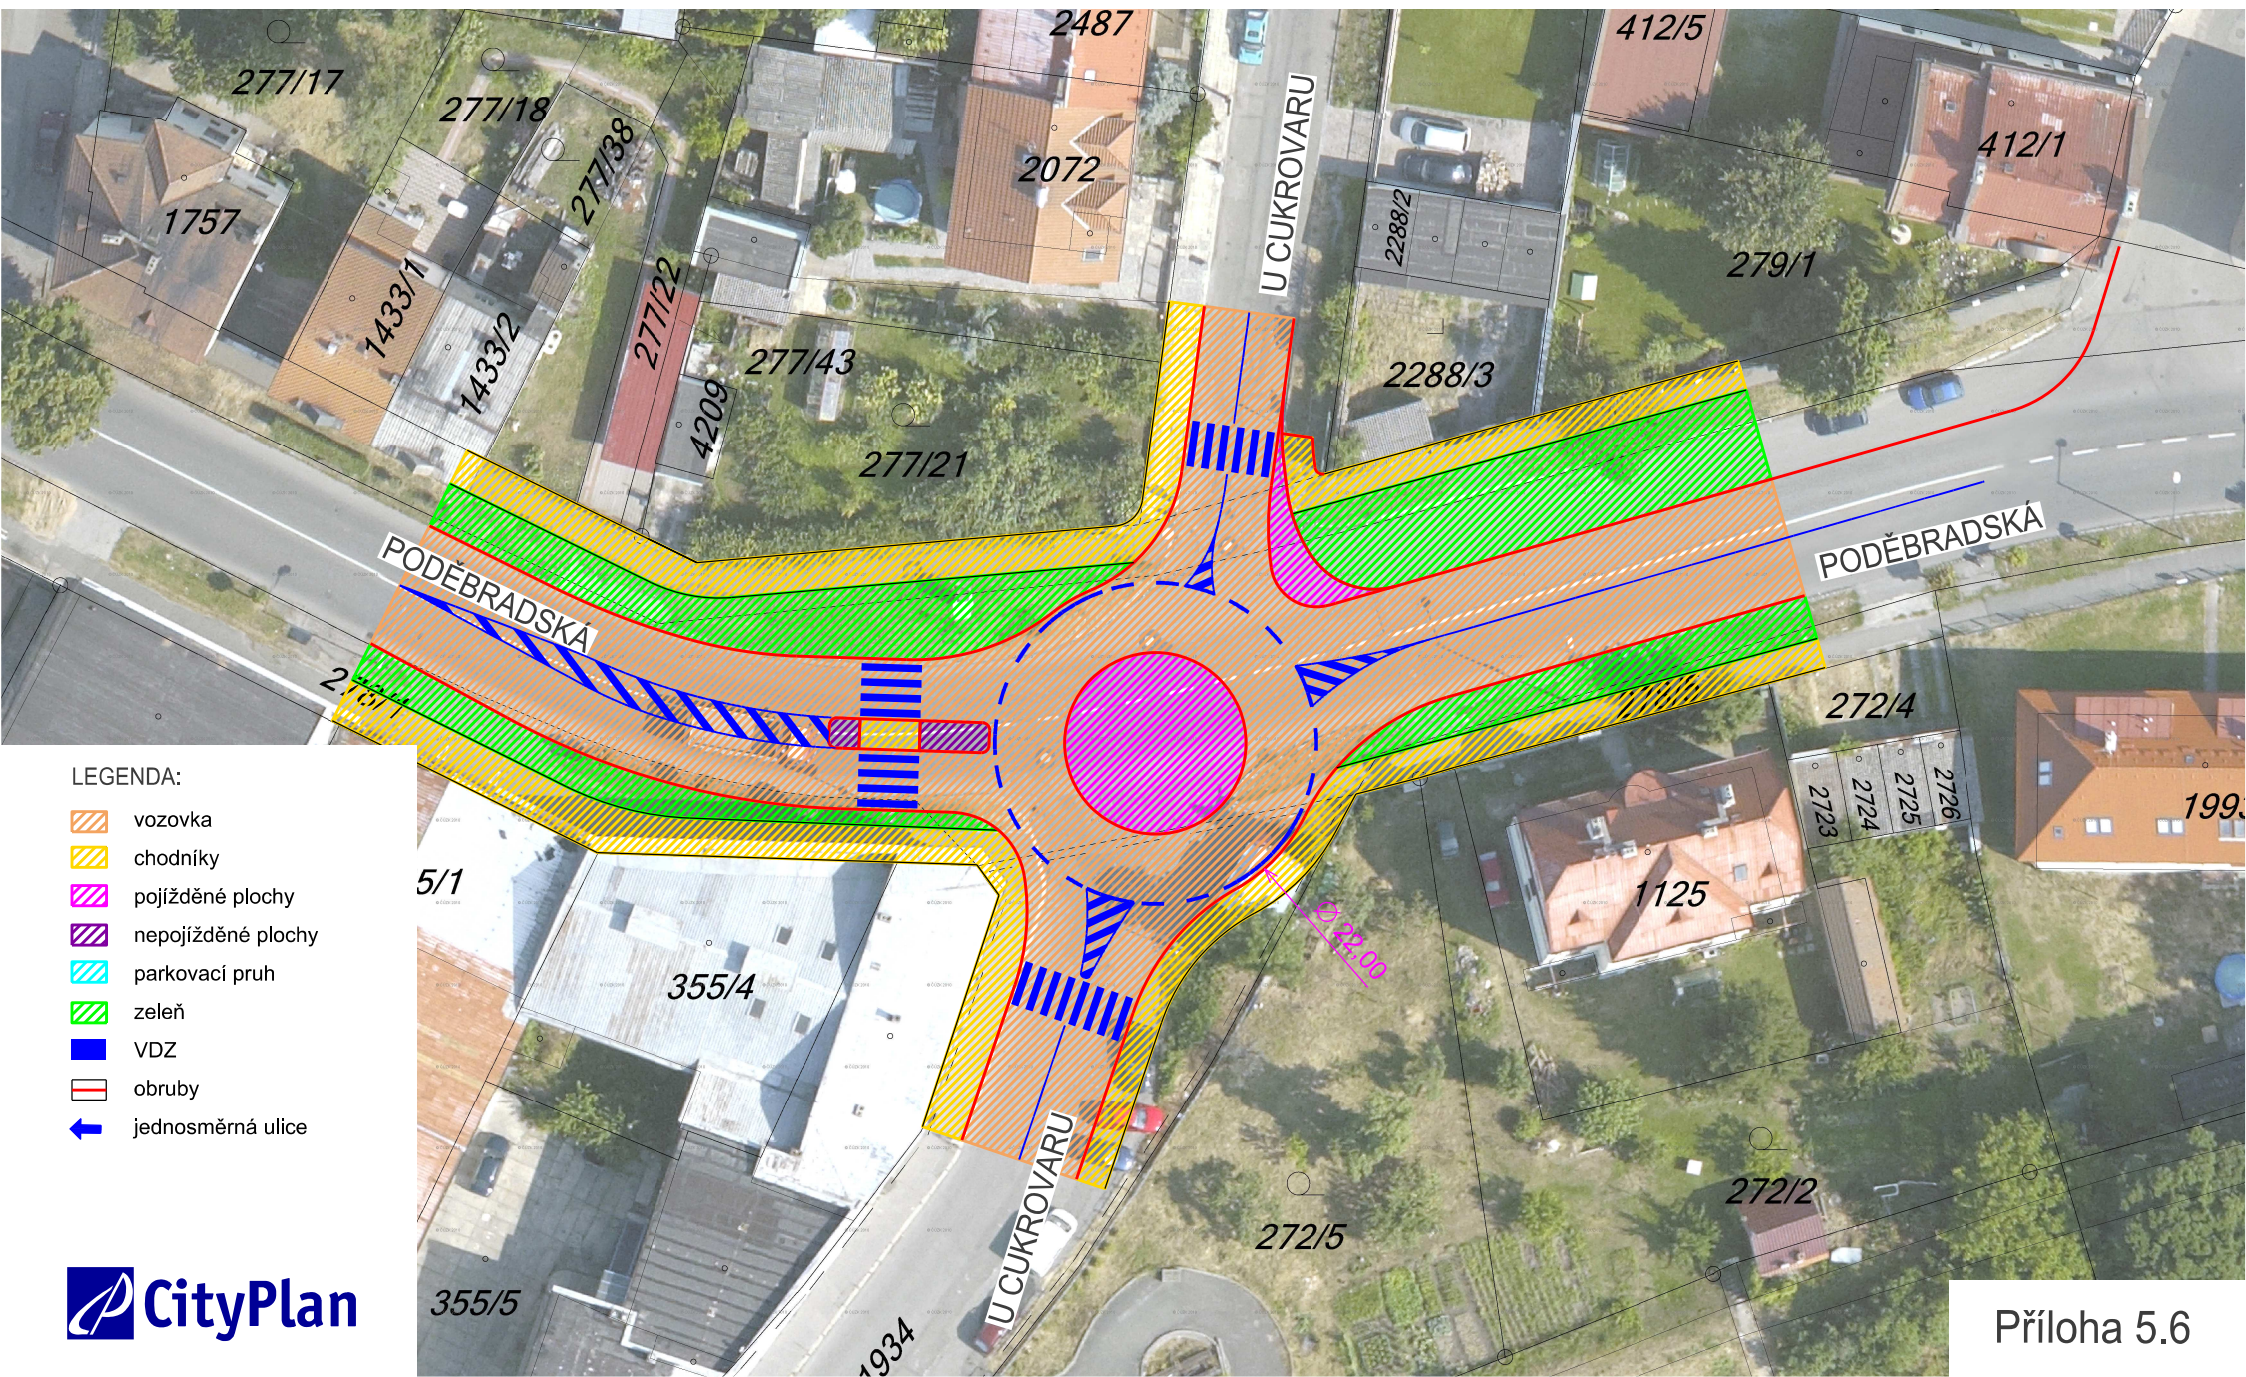


NÁVRH OKRUŽNÍ KŘIŽOVATKY PODĚBRADSKÁ X U CUKROVARU

M 1:500

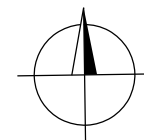

LEGENDA:

- vozovka
- chodníky
- pojížděné plochy
- nepojížděné plochy
- parkovací pruh
- zeleň
- VDZ
- obruby
- jednosměrná ulice