
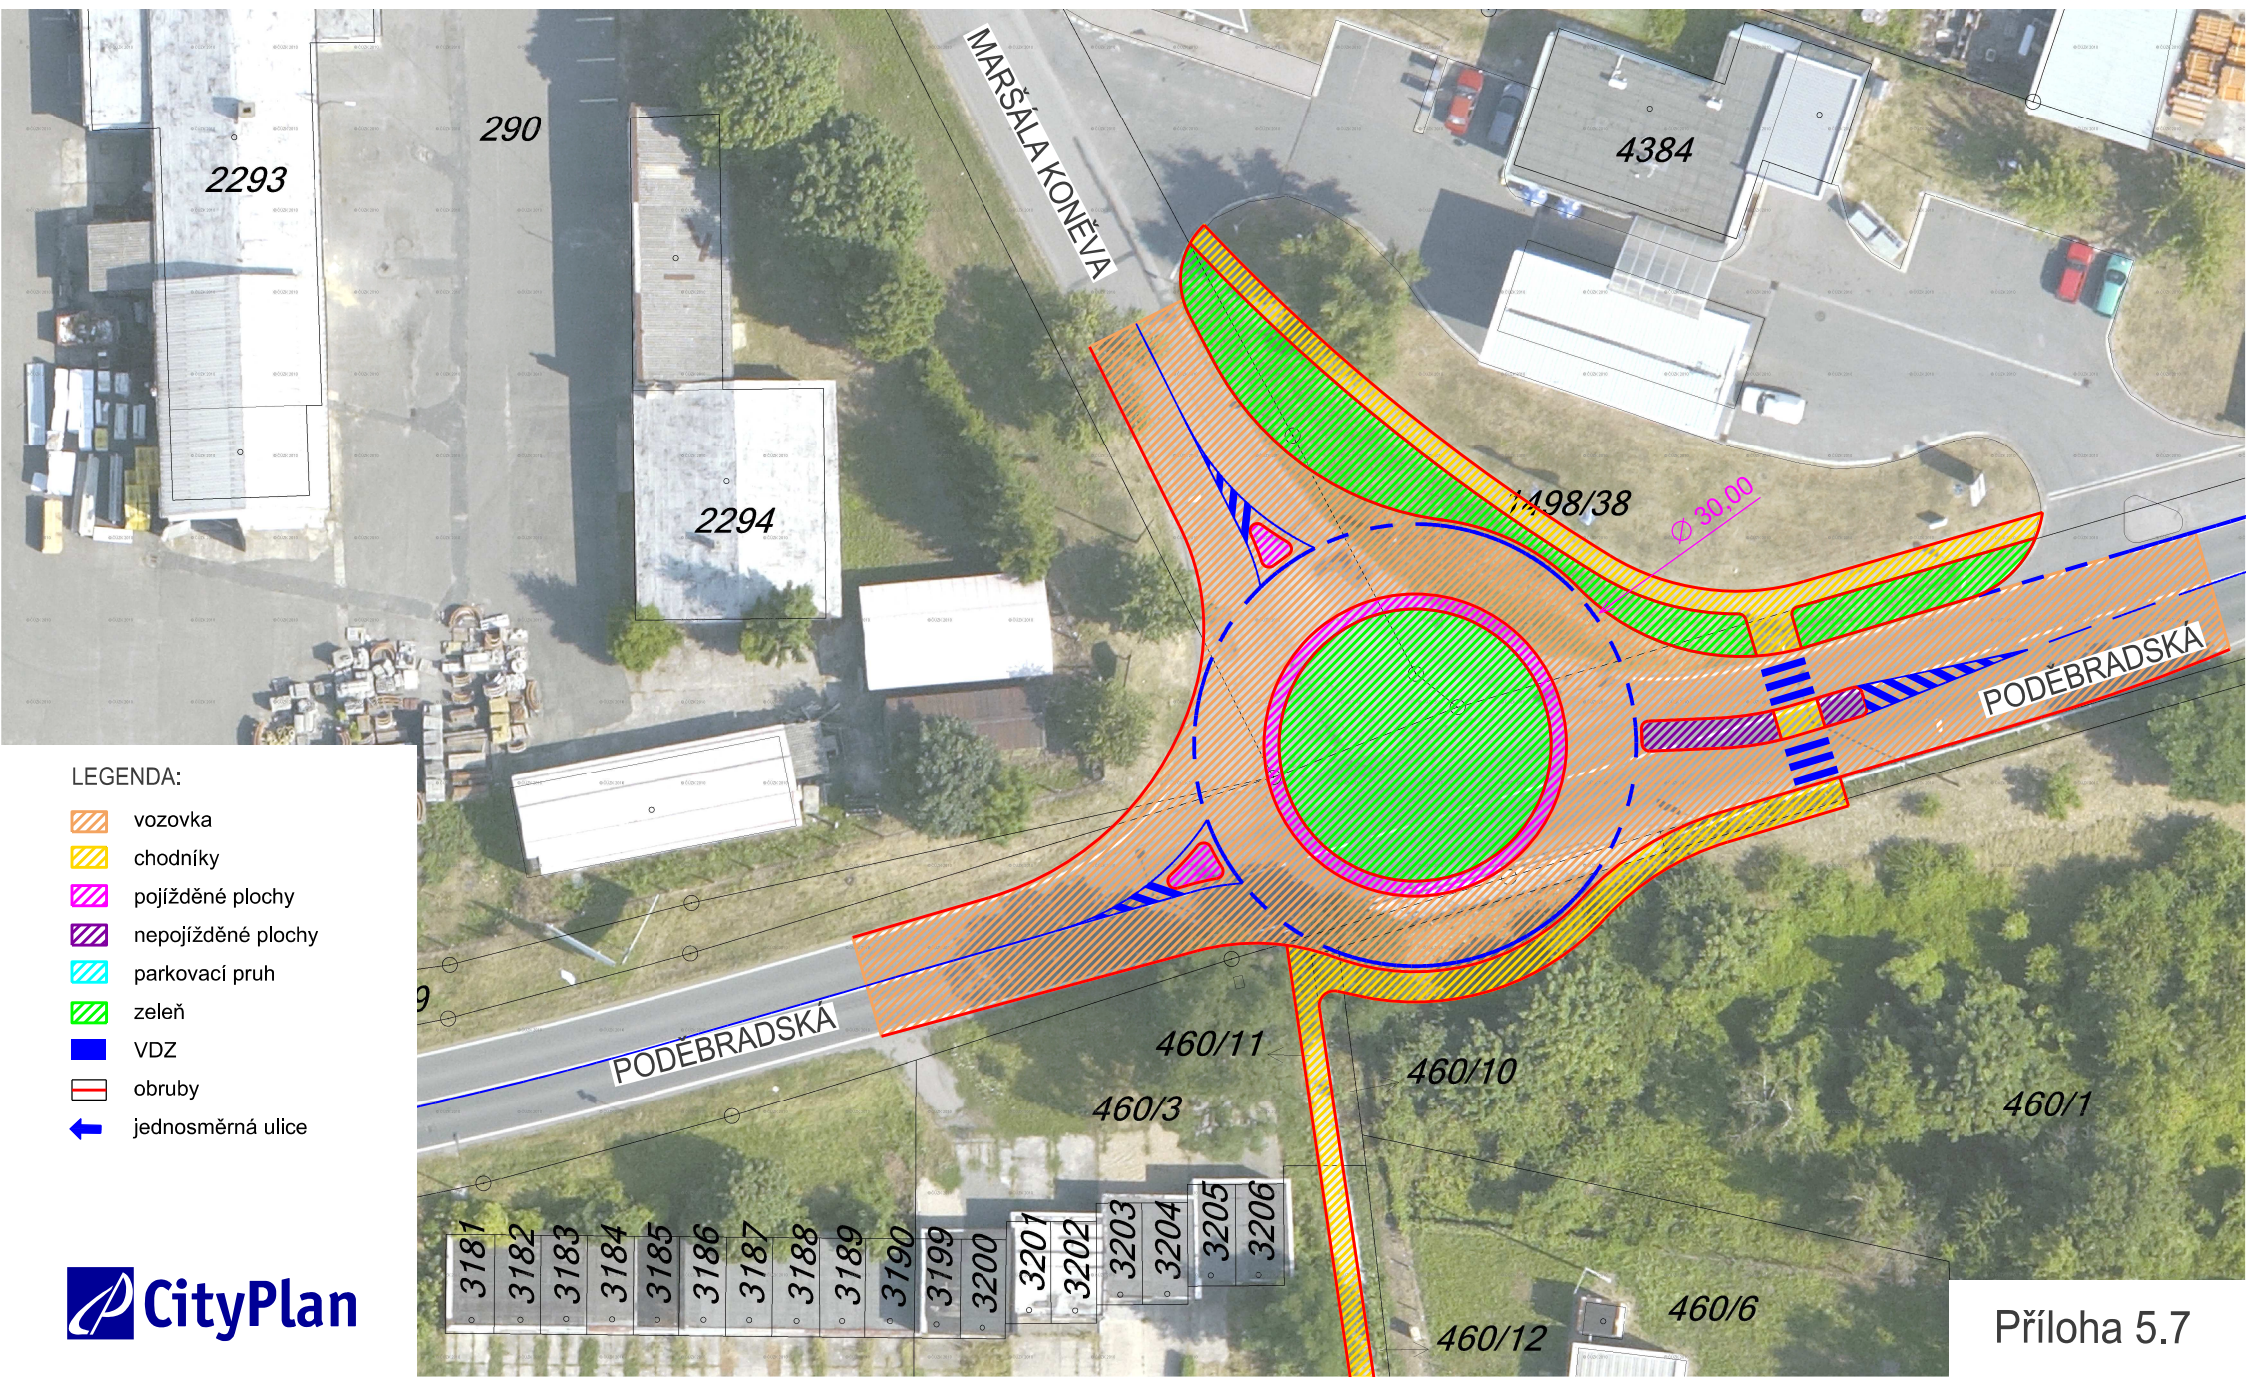


NÁVRH OKRUŽNÍ KŘÍŽOVATKY PODĚBRADSKÁ X MARŠÁLA KONĚVA

M 1:500

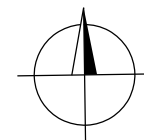

LEGENDA:

- vozovka
- chodníky
- pojízdné plochy
- nepojízdné plochy
- parkovací pruh
- zeleň
- VDZ
- obruhy
- jednosměrná ulice