


# ÚZEMNÍ PLÁN BOBNICE

## VÝKRES VEŘEJNĚ PROSPĚŠNÝCH STAVEB, OPATŘENÍ A ASANACÍ

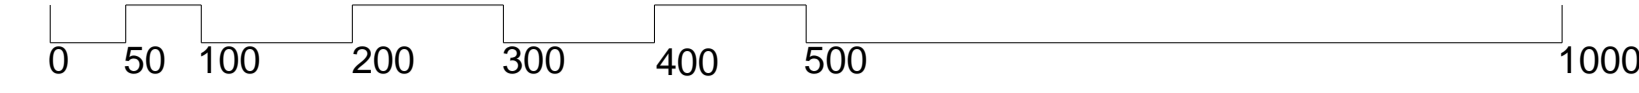

### LEGENDA

- HRANICE ŘEŠENÉHO ÚZEMÍ
- PLOCHY A KORIDORY S MOŽNOSTÍ VYVLASTNĚNÍ
- PARCELNÍ KRESBA



ZÁZNAM O ÚČINNOSTI	
SPRÁVNÍ ORGÁN, KTERÝ JIP VYDAL:	ZÁSTUPITELSTVO OBCE BOBNICE
POŘIZOVATEL:	Městský úřad Nymburk, odbor výstavby
OPRAVNĚNÁ ÚŘEDNÍ OSOBA JMÉNO, PŘÍJMĚNÍ:	Ing. Alena Morávková
FUNKCE:	referent odboru výstavby
PODPIS (opravněná úřední osoba pořizovatele):	otisk úředního razítka pořizovatele:
výtisk č.:	otisk autorizačního razítka:

GENERÁLNÍ PROJEKTANT: Ing. Bc. Tomáš Štáhl, autorizovaný projektant č. 03 330   Komenského nám. 17, 561 12 Brandýs nad Ohří   gsm + 420 732 807 128   tomas.stahl@swarchitekti.cz   www.swarchitekti.cz	Č. ZÁKAZKY: 71.8	DATUM: leden 2023
OBJEDNATEL: OBEC BOBNICE	NÁVRH	Č. VÝKRESU A/II.3

ÚZEMNÍ PLÁN BOBNICE  
VÝKRES VEŘEJNĚ PROSPĚŠNÝCH STAVEB, OPATŘENÍ  
A ASANACÍ

MĚŘITKO  
1:5 000