


1.C SCHÉMA ULIC

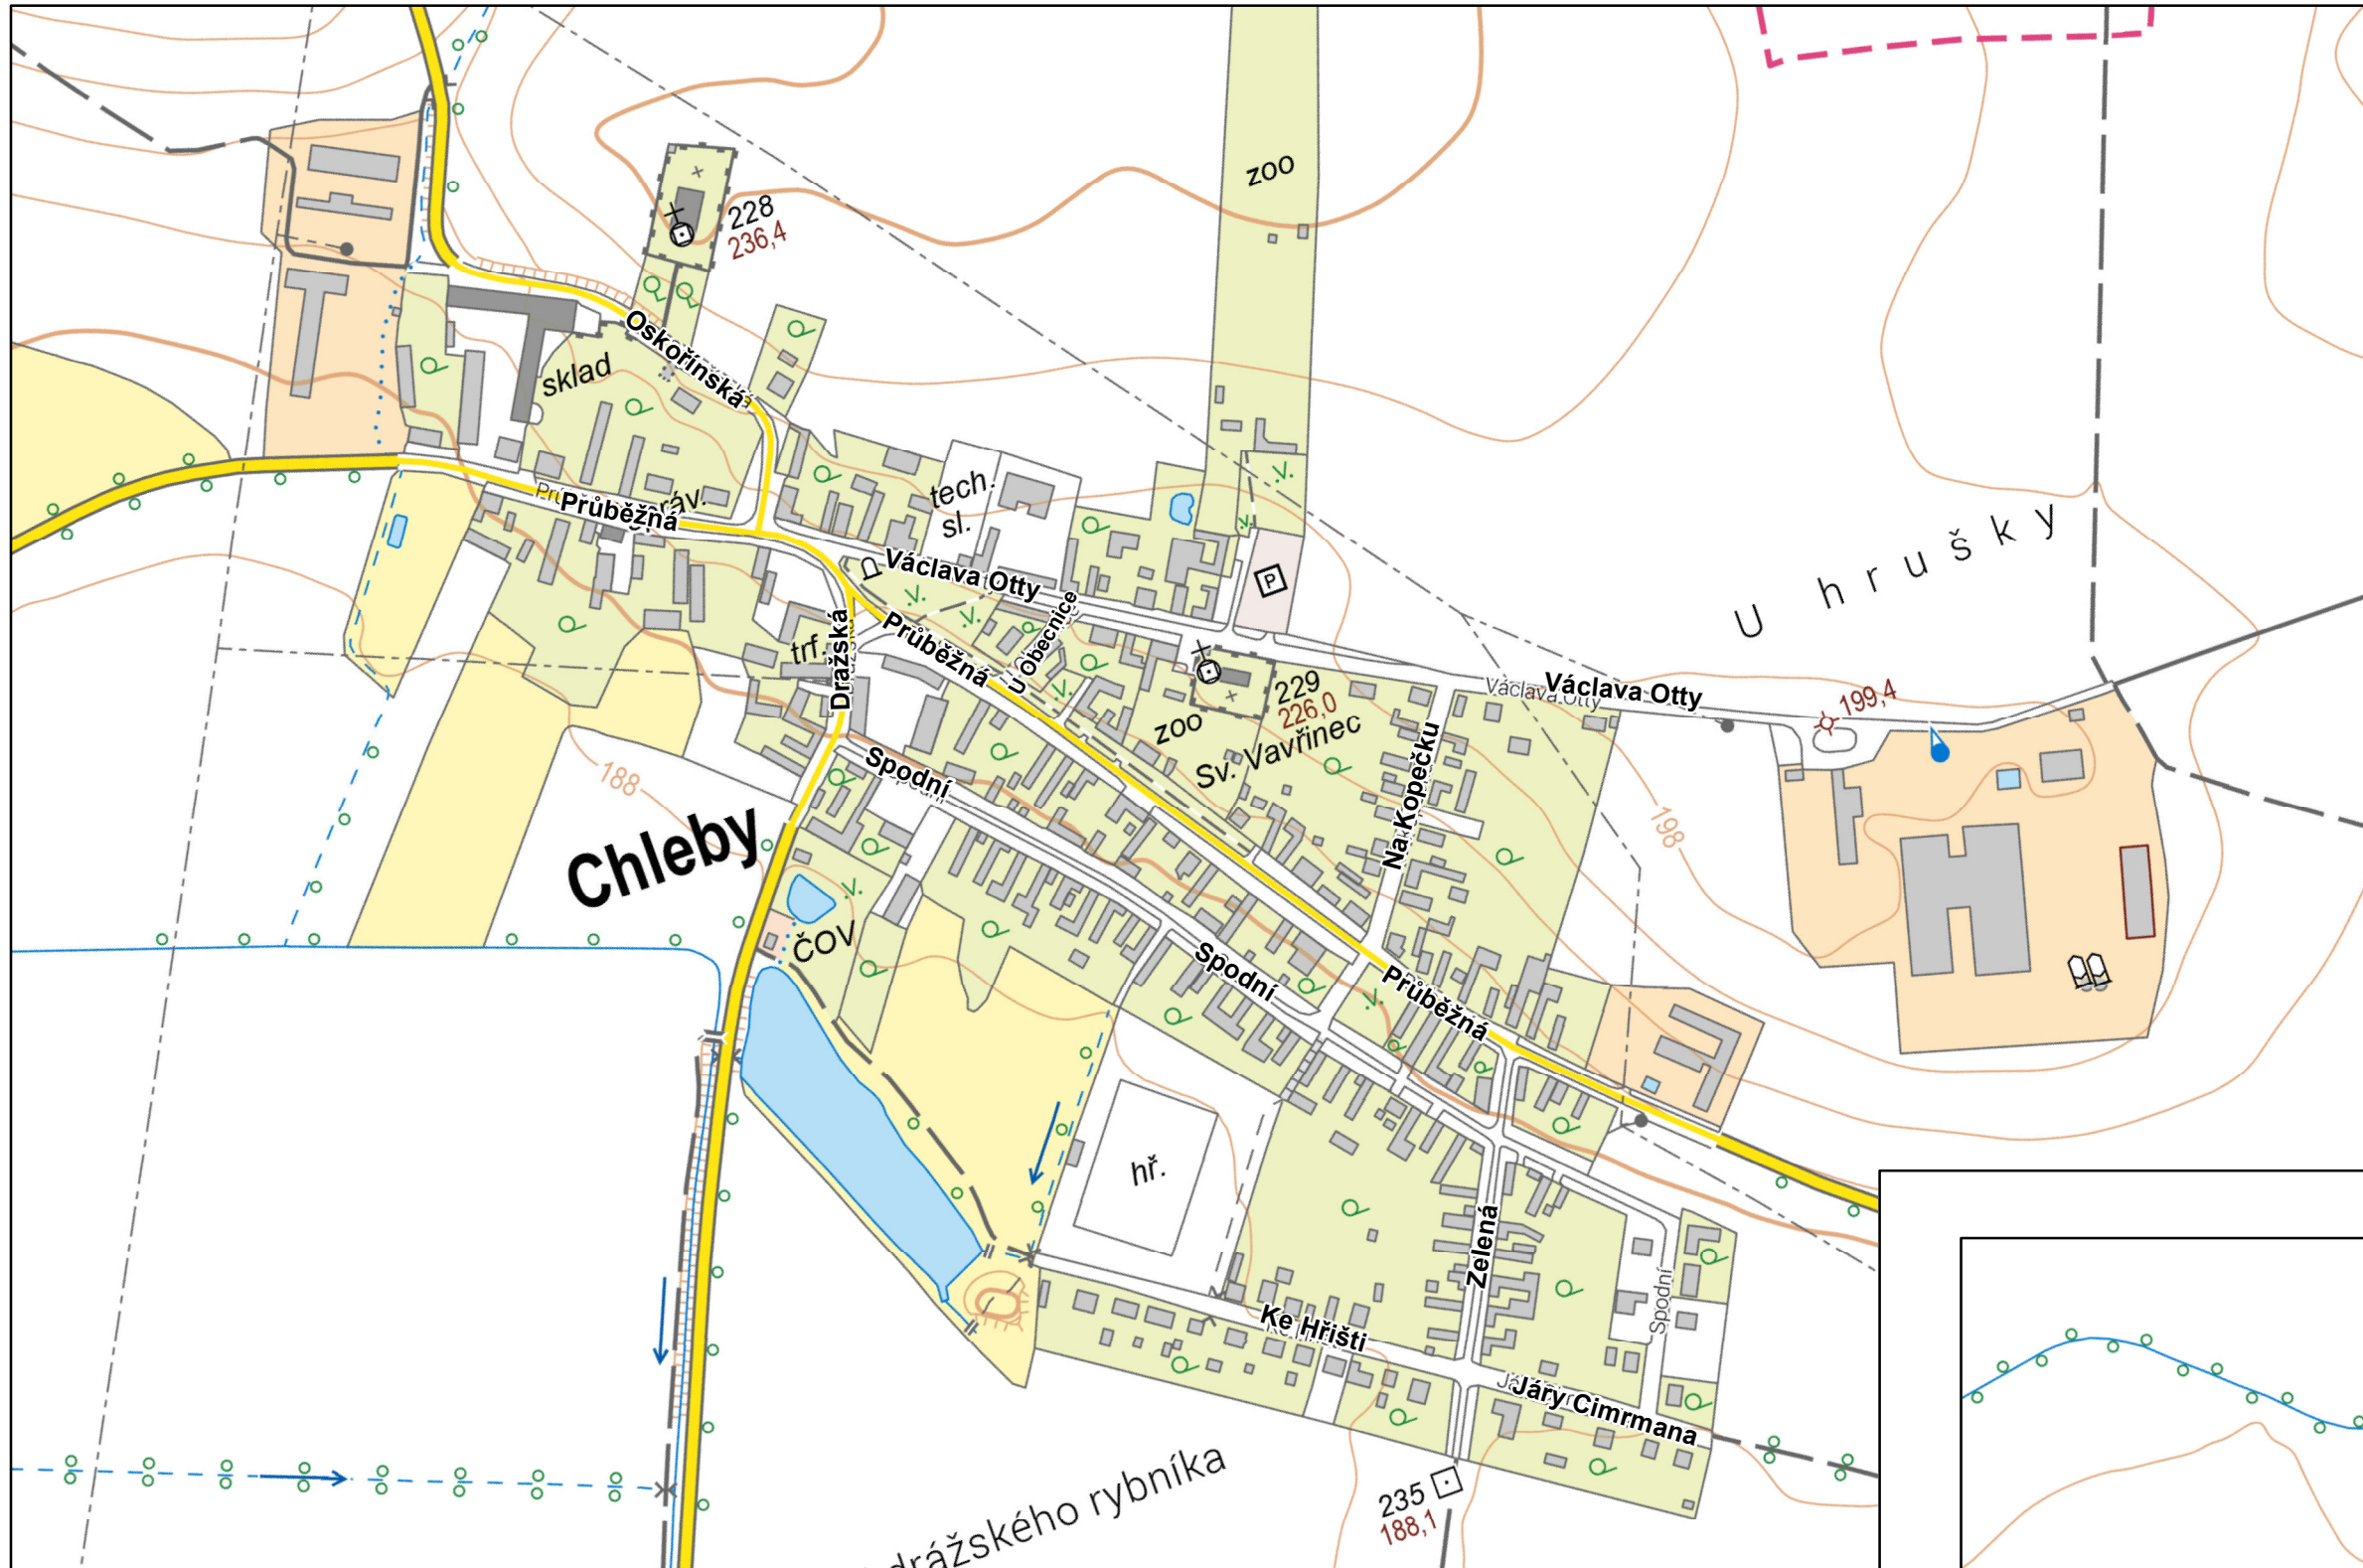

1:5 000



ÚZEMNÍ PLÁN CHLEBY

NÁVRH ZMĚNY Č. 1 ÚZEMNÍHO PLÁNU CHLEBY
PRO PROJEDNÁNÍ

NÁZEV
A ČÍSLO: **1.C SCHÉMA ULIC**

