1.G SCHÉMA ZÁSOBOVÁNÍ ELEKTRICKOU ENERGIÍ

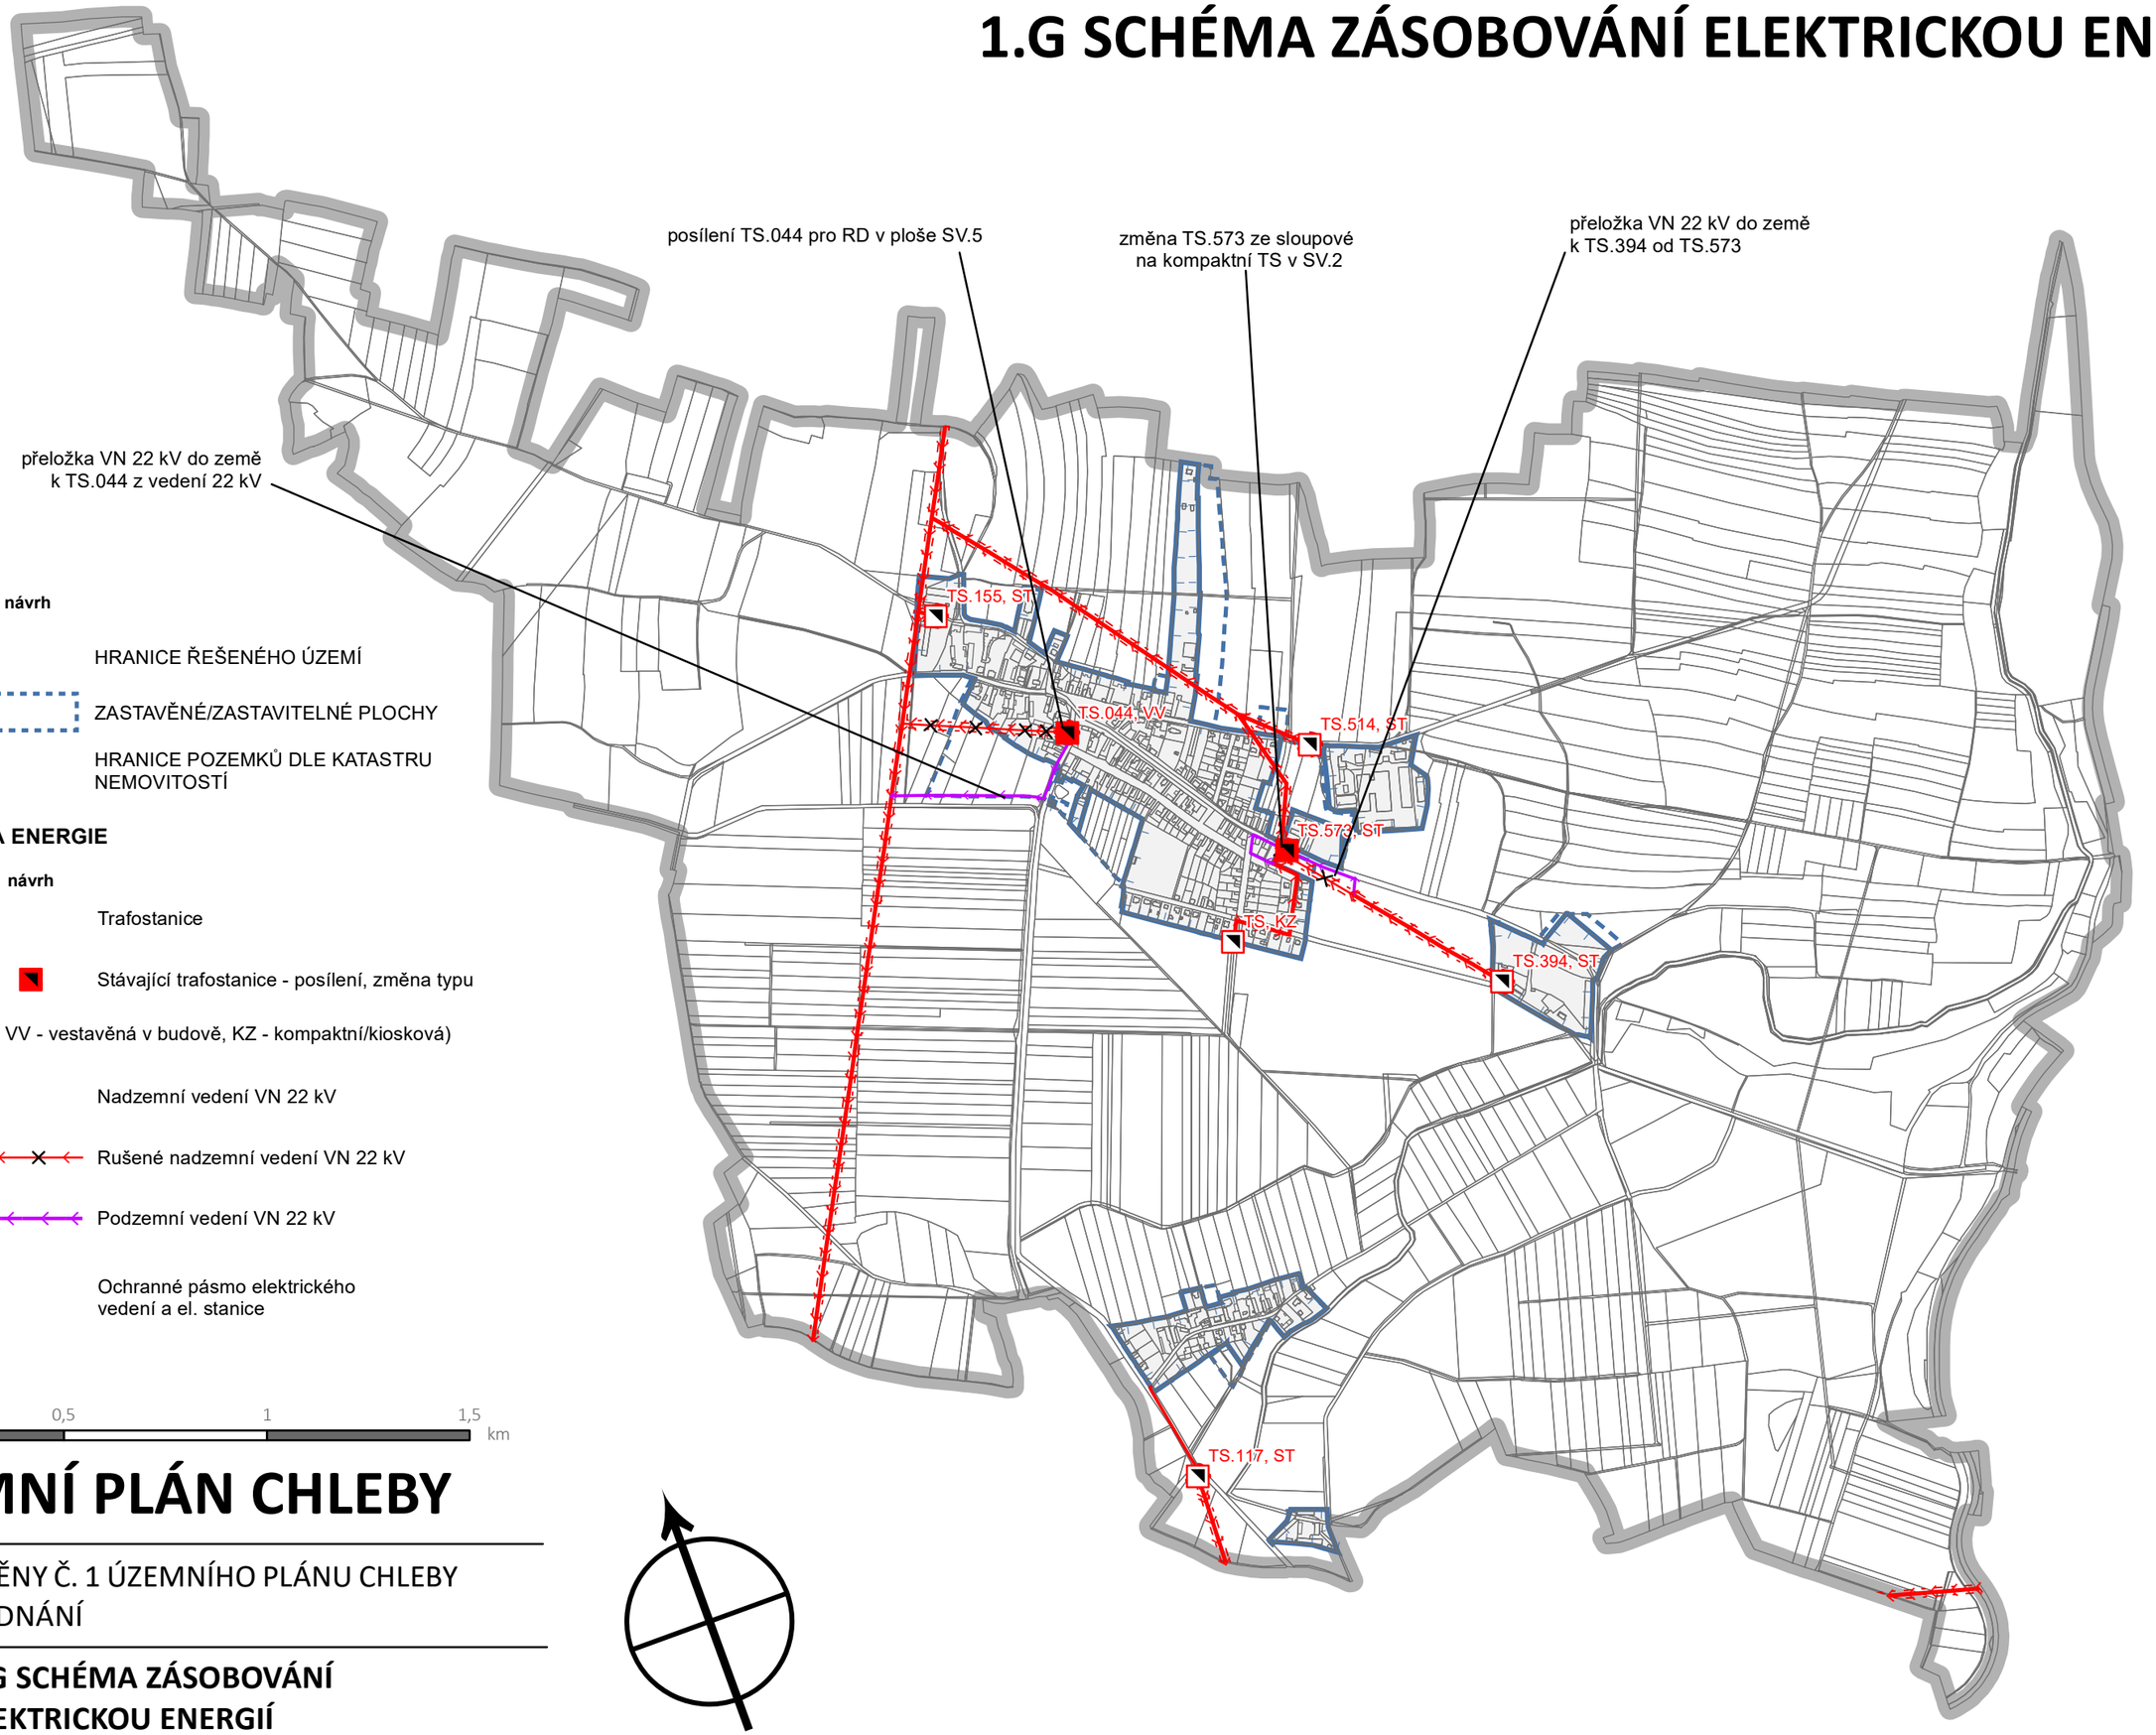

stav návrh

HRANICE ŘEŠENÉHO ÚZEMÍ

ZASTAVĚNÉ/ZASTAVITELNÉ PLOCHY

HRANICE POZEMKŮ DLE KATASTRU NEMOVITOSTÍ

ELEKTRICKÁ ENERGIE

stav návrh

Trafostanice

Stávající trafostanice - posílení, změna typu

(ST - stožárová, VV - vestavěná v budově, KZ - kompaktní/kiosková)

Nadzemní vedení VN 22 kV

Rušené nadzemní vedení VN 22 kV

Podzemní vedení VN 22 kV

Ochranné pásmo elektrického vedení a el. stanice

1:15 000

0 0,5 1 1,5 km

ÚZEMNÍ PLÁN CHLEBY

NÁVRH ZMĚNY Č. 1 ÚZEMNÍHO PLÁNU CHLEBY
PRO PROJEDNÁNÍ

NÁZEV A ČÍSLO: **1.G SCHÉMA ZÁSOBOVÁNÍ ELEKTRICKOU ENERGIÍ**