


ZMĚNA č. 3 ÚZEMNÍHO PLÁNU OBCE HRADIŠTKO

VÝKRES ZÁKLADNÍHO ČLENĚNÍ ÚZEMÍ




LEGENDA

STAV	NÁVRH ZMĚNY č. 3	
		HRANICE SPRÁVNÍHO ÚZEMÍ OBCE
		HRANICE PARCEL KATASTRU NEMOVITOSTÍ
		HRANICE ZASTAVĚNÉHO ÚZEMÍ
		HRANICE ZASTAVITELNÝCH PLOCH
		HRANICE NEZASTAVITELNÝCH PLOCH - NÁVRH ZMĚNY FUNKČNÍHO VYUŽITÍ

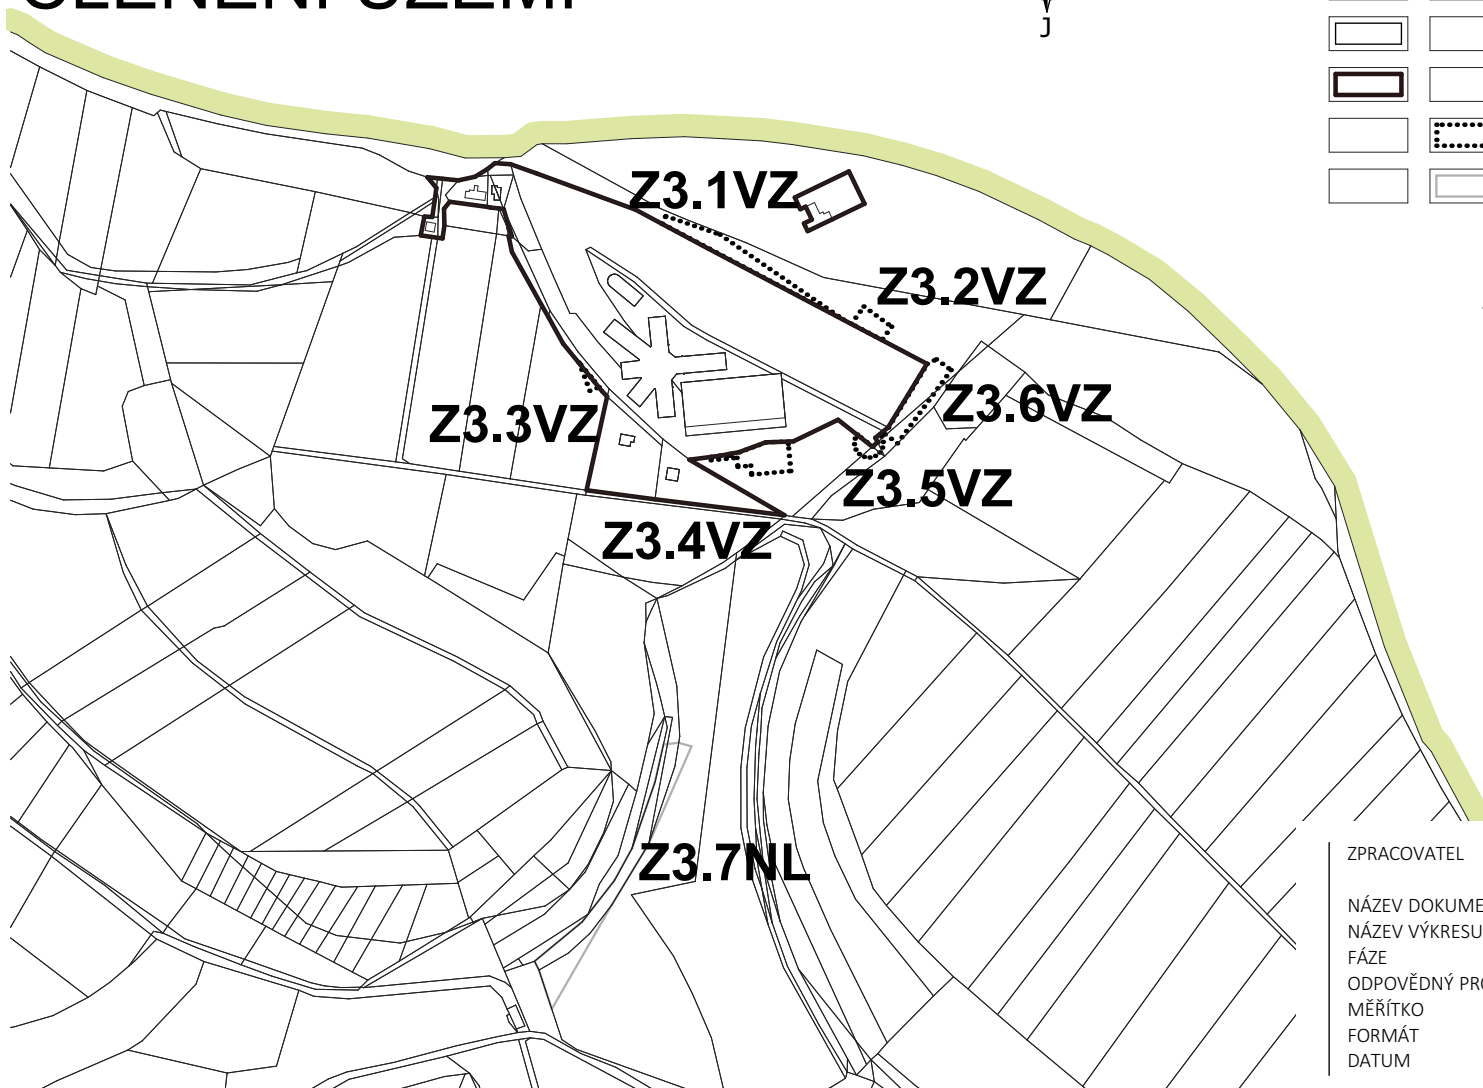

ZNÁZORNĚNÍ VÝŘEZU VLEVO NA ÚZEMÍ OBCE

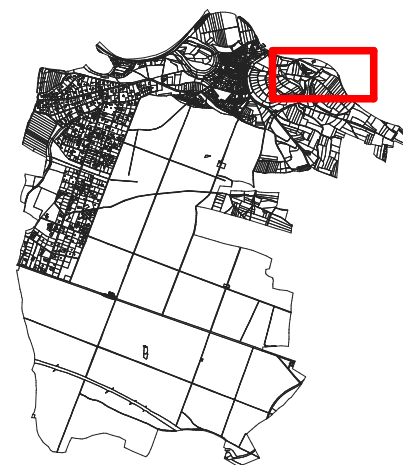

ZPRACOVATEL

NÁZEV DOKUMENTACE

NÁZEV VÝKRESU

FÁZE

ODPOVĚDNÝ PROJEKTANT

MĚŘÍTKO

FORMÁT

DATUM

ŘEZNÍK
URBANISTICKÝ ATELIER

ZMĚNA č. 3 ÚZEMNÍHO PLÁNU OBCE HRADIŠTKO

VÝKRES ZÁKLADNÍHO ČLENĚNÍ ÚZEMÍ

VYDÁNÍ

ING. VLADIVOJ ŘEZNÍK

1 : 5 000

A4

21.10.2021

ZMĚNA č. 3 ÚZEMNÍHO PLÁNU OBCE HRADIŠTKO



HLAVNÍ VÝKRES



LEGENDA

STAV	NÁVRH ZMĚNY č. 3	
		HRANICE SPRÁVNÍHO ÚZEMÍ OBCE
		HRANICE PARCEL KATASTRU NEMOVITOSTÍ
		HRANICE ZASTAVĚNÉHO ÚZEMÍ
		HRANICE ZASTAVITELNÝCH PLOCH
		PLOCHY VÝROBY A SKLADOVÁNÍ - HŘEBČÍN U TILLEROVY VILLY (VZ)
		PLOCHY LESNÍ (NL)

ZNÁZORNĚNÍ VÝŘEZU VLEVO NA ÚZEMÍ OBCE

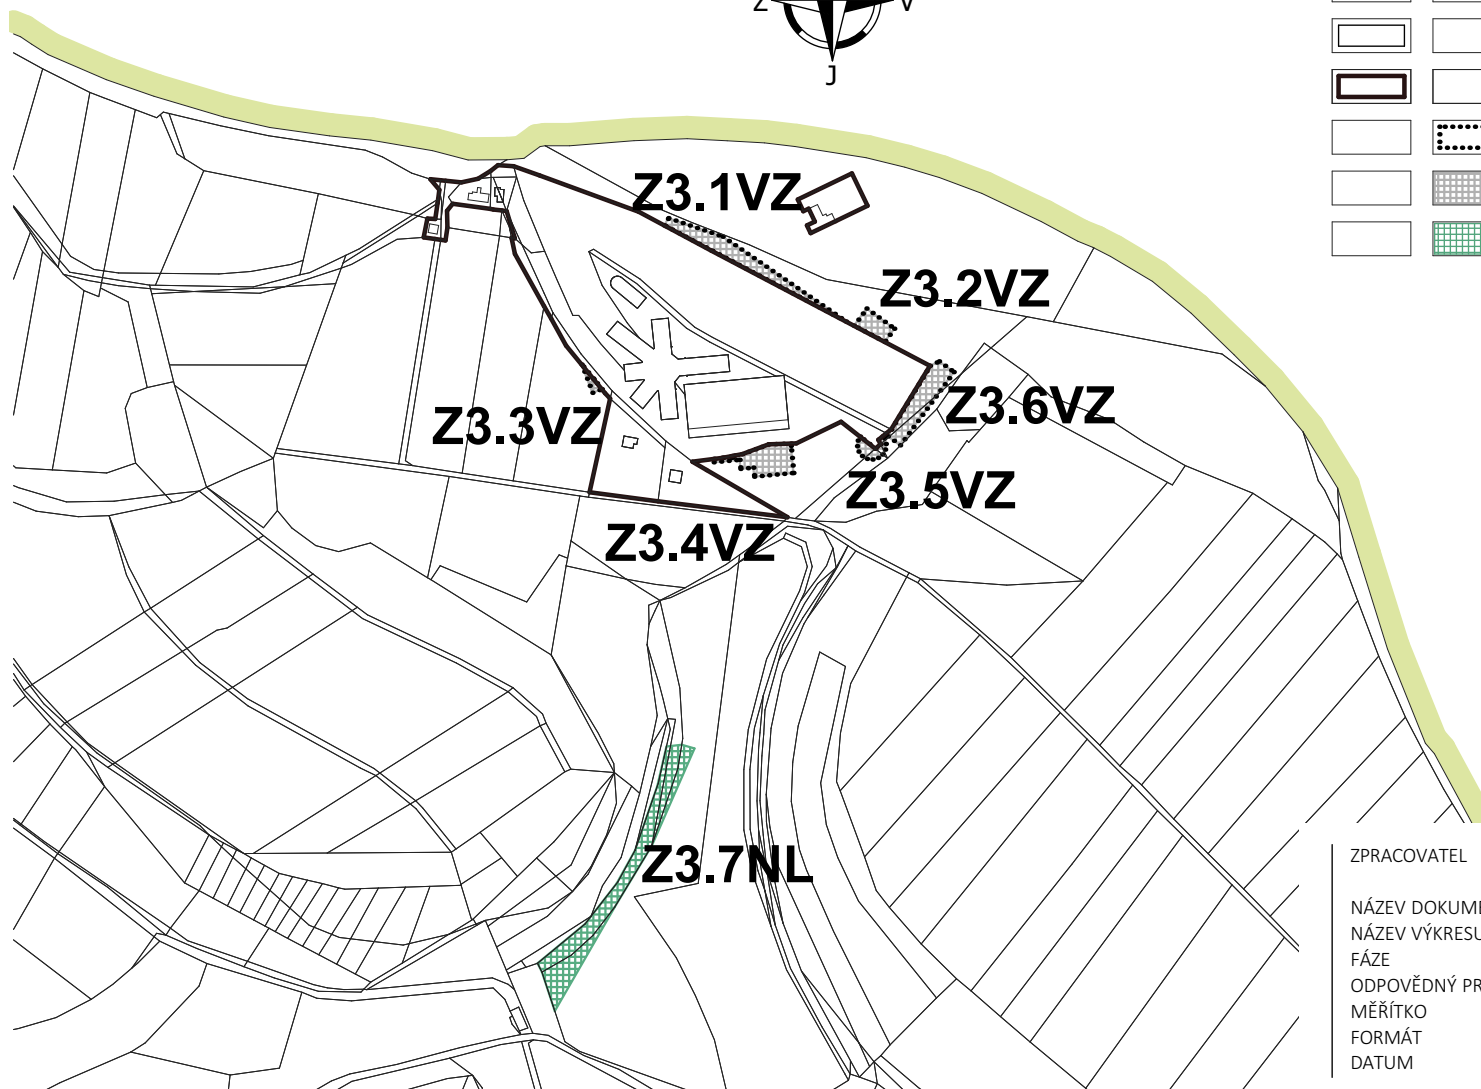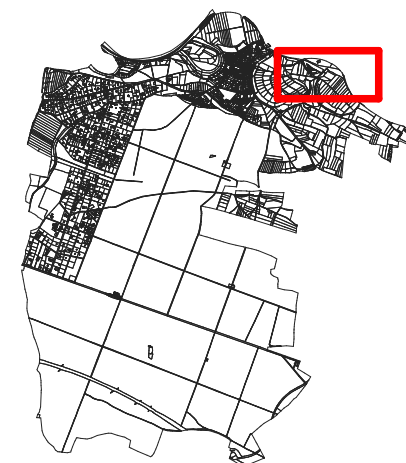

ZPRACOVATEL

NÁZEV DOKUMENTACE
NÁZEV VÝKRESU
FÁZE
ODPOVĚDNÝ PROJEKTANT
MĚŘÍTKO
FORMÁT
DATUM

ŘEZNÍK
URBANISTICKÝ ATELIER

ZMĚNA č. 3 ÚZEMNÍHO PLÁNU OBCE HRADIŠTKO
HLAVNÍ VÝKRES
VYDÁNÍ
ING. VLADIVOJ ŘEZNÍK
1 : 5 000
A4
21.10.2021

ZMĚNA č. 3 ÚZEMNÍHO PLÁNU OBCE HRADIŠTKO


VÝKRES VEŘEJNĚ PROSPĚŠNÝCH STAVEB, VEŘEJNĚ PROSPĚŠNÝCH OPATŘENÍ A ASANACÍ



LEGENDA

STAV	NÁVRH ZMĚNY č. 3	
		HRANICE SPRÁVNÍHO ÚZEMÍ OBCE
		HRANICE PARCEL KATASTRU NEMOVITOSTÍ
		HRANICE ZASTAVĚNÉHO ÚZEMÍ

ZNÁZORNĚNÍ VÝŘEZU VLEVO NA ÚZEMÍ OBCE

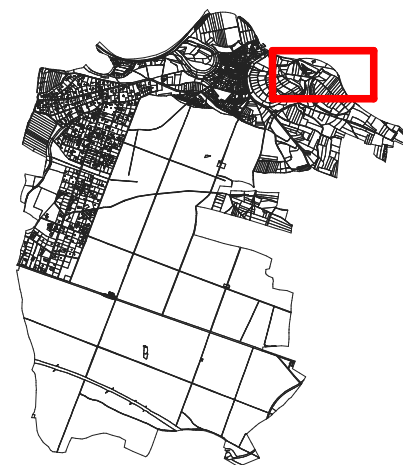

ZMĚNA č. 3 NENAVRHUJE ŽÁDNÉ VEŘEJNĚ PROSPĚŠNÉ STAVBY, ŽÁDNÁ VEŘEJNĚ PROSPĚŠNÁ OPATŘENÍ A ŽÁDNÉ ASANACE

ZPRACOVATEL


NÁZEV DOKUMENTACE
NÁZEV VÝKRESU
FÁZE
ODPOVĚDNÝ PROJEKTANT
MĚŘÍTKO
FORMÁT
DATUM

ŘEZNÍK
URBANISTICKÝ ATELIER

ZMĚNA č. 3 ÚZEMNÍHO PLÁNU OBCE HRADIŠTKO
VÝKRES VPS, VPO A ASANACÍ
VYDÁNÍ
ING. VLADIVOJ ŘEZNÍK
1 : 5 000
A4
21.10.2021

ZMĚNA č. 3 ÚZEMNÍHO PLÁNU OBCE HRADIŠTKO

KOORDINAČNÍ VÝKRES

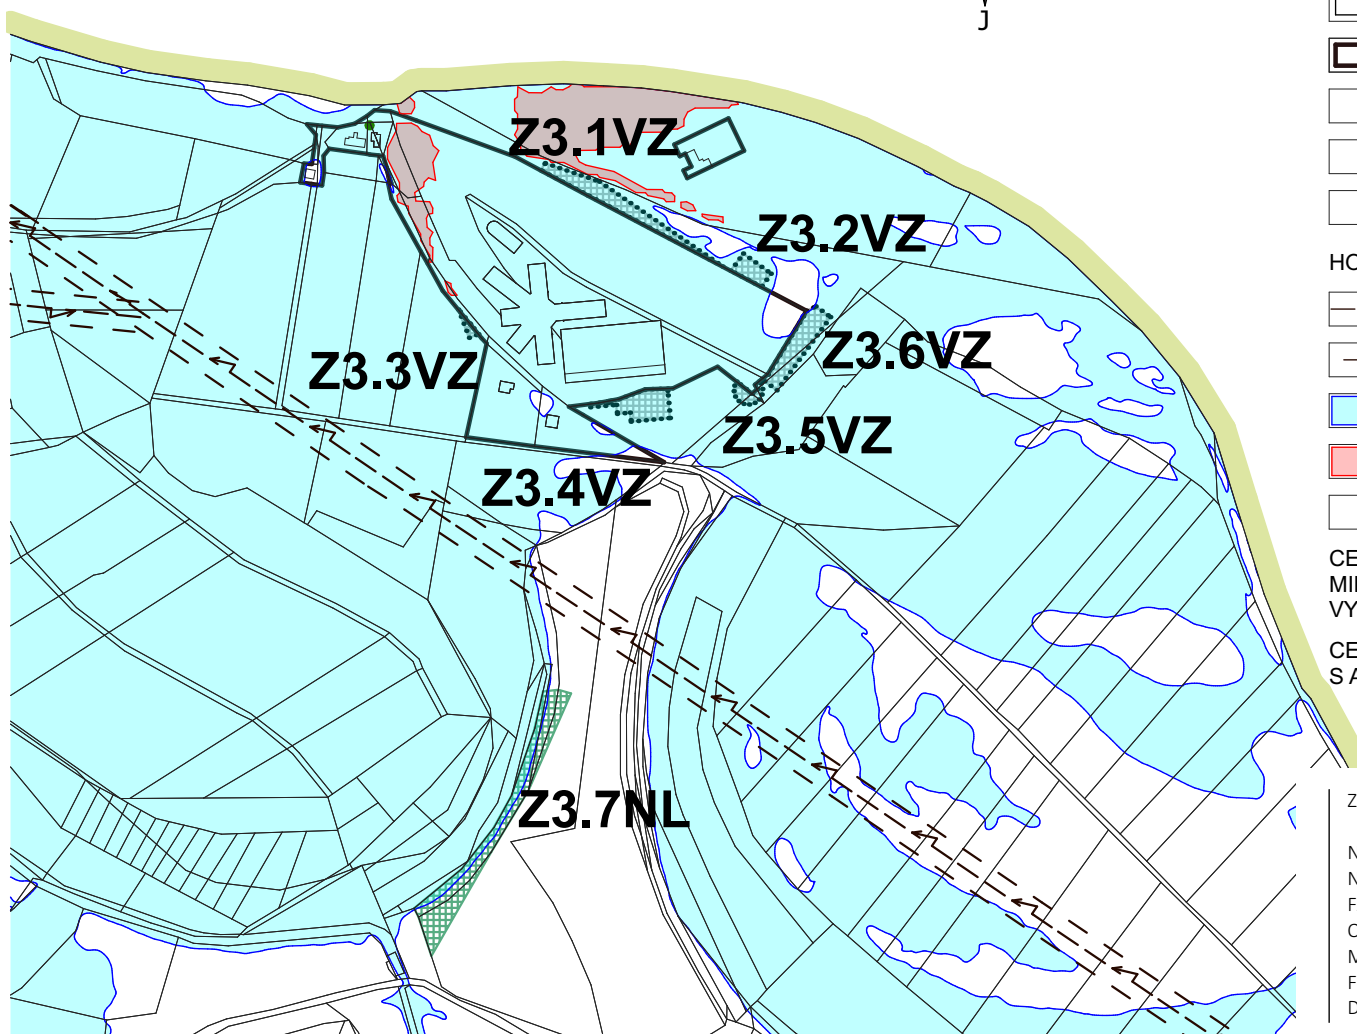

LEGENDA

STAV	NÁVRH ZMĚNY č. 3	
		HRANICE SPRÁVNÍHO ÚZEMÍ OBCE
		HRANICE PARCEL KATASTRU NEMOVITOSTÍ
		HRANICE ZASTAVĚNÉHO ÚZEMÍ
		HRANICE ZASTAVITELNÝCH PLOCH
		PLOCHY VÝROBY A SKLADOVÁNÍ - HŘEBČÍN U TILLEROVY VILLY (VZ)
		PLOCHY LESNÍ (NL)

HODNOTY A LIMITY ÚZEMÍ

		VEDENÍ EL. ENERGIE VN/VVN
		OCHRANNÉ PÁSMO VEDENÍ EL. ENERGIE
		ZÁPLAVOVÉ ÚZEMÍ STOLETÉ VODY Q_{100}
		AKTIVNÍ ZÓNA ZÁPLAVOVÉHO ÚZEMÍ Q_a
		PAMÁTNÝ STROM

CELÉ SPRÁVNÍ ÚZEMÍ OBCE JE ZÁJMOVÝM ÚZEMÍ
MINISTERSTVA OBRANY Z HLEDISKA POVOLOVÁNÍ
VYJMENOVANÝCH DRUHŮ STAVEB

CELÉ SPRÁVNÍ ÚZEMÍ OBCE JE ÚZEMÍM
S ARCHEOLOGICKÝMI NÁLEZY



ZPRACOVATEL

NÁZEV DOKUMENTACE
NÁZEV VÝKRESU
FÁZE
ODPOVĚDNÝ PROJEKTANT
MĚŘÍTKO
FORMÁT
DATUM



ZMĚNA č. 3 ÚZEMNÍHO PLÁNU OBCE HRADIŠTKO
KOORDINAČNÍ VÝKRES
VYDÁNÍ
ING. VLADIVOJ ŘEZNÍK
1 : 5 000
A4
21.10.2021

ZMĚNA č. 3 ÚZEMNÍHO PLÁNU OBCE HRADIŠTKO VÝKRES ŠIRŠÍCH VZTAHŮ

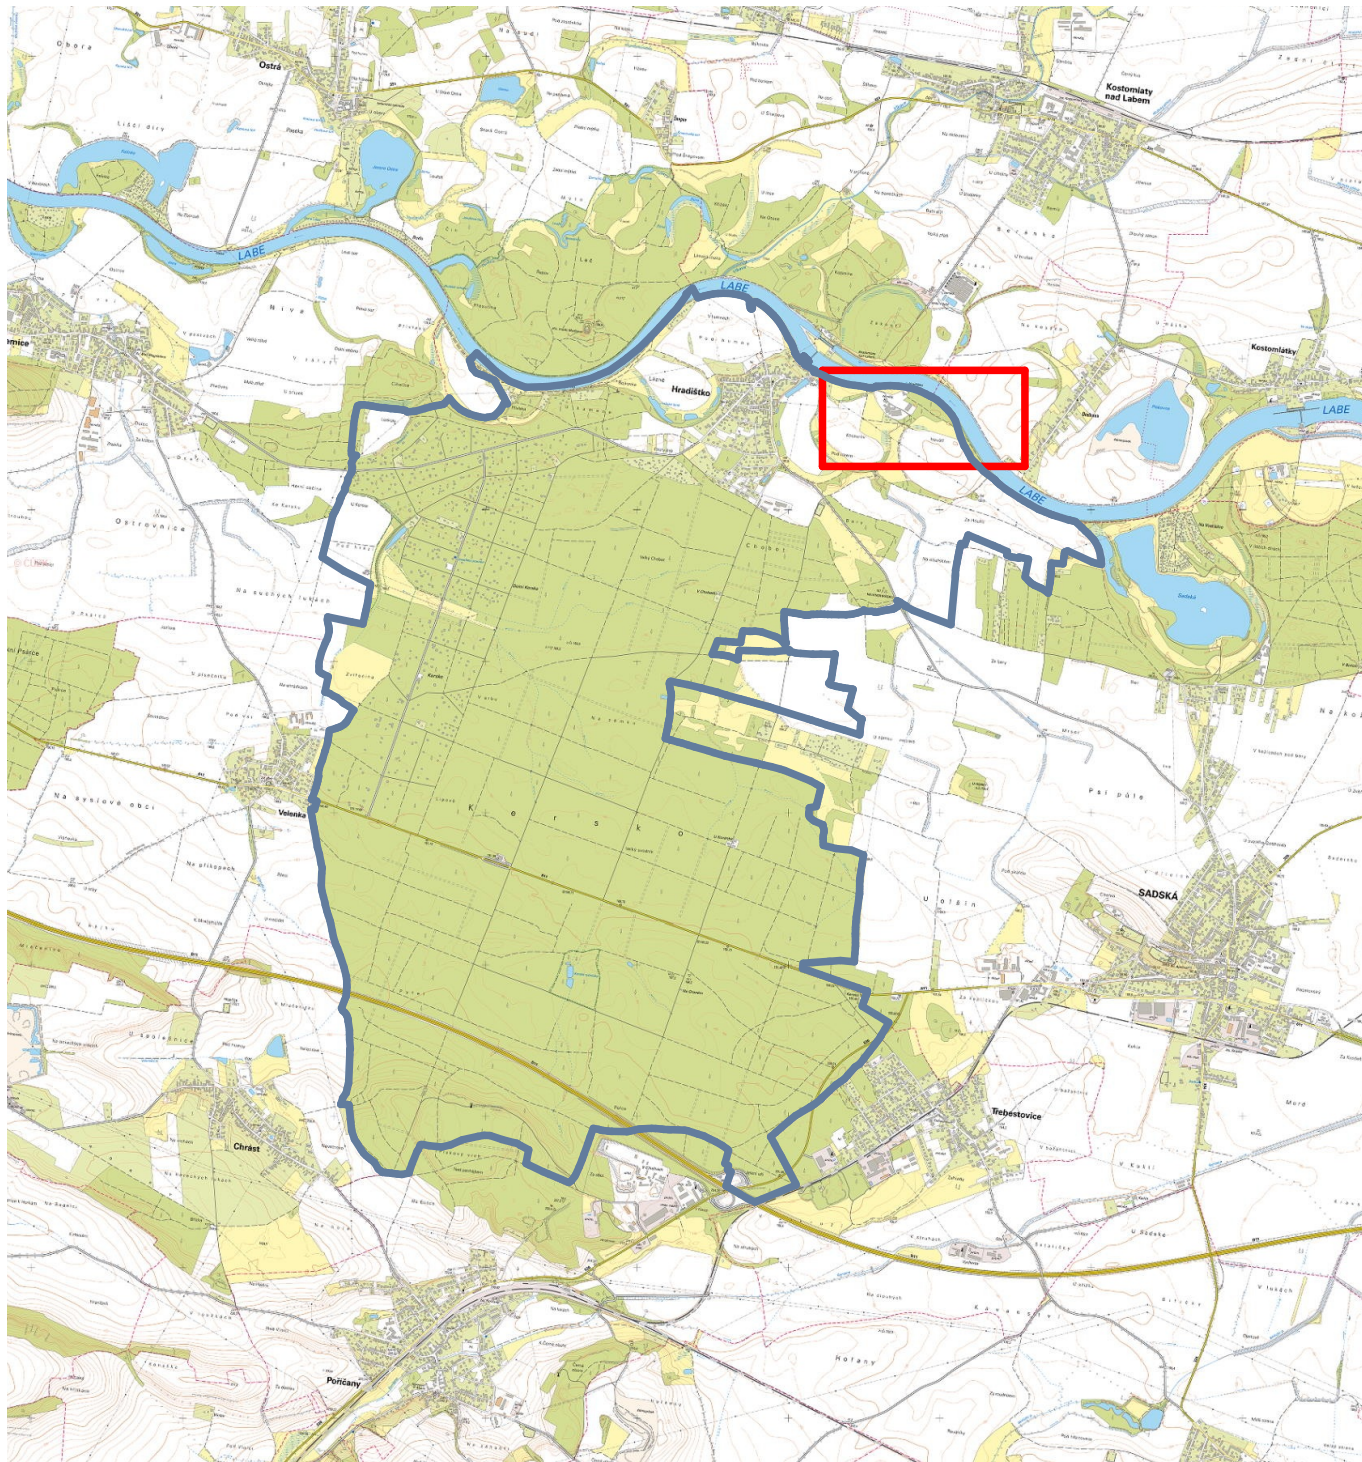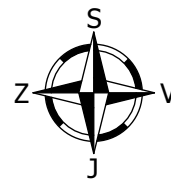

LEGENDA

- HRANICE SPRÁVNÍHO ÚZEMÍ OBCE
- ÚZEMÍ PLOCH ŘEŠENÝCH ZMĚNOU č. 3

ZPRACOVATEL

NÁZEV DOKUMENTACE

NÁZEV VÝKRESU

FÁZE

ODPOVĚDNÝ PROJEKTANT

MĚŘÍTKO

FORMÁT

DATUM

ŘEZNÍK

URBANISTICKÝ ATÉLIER

ZMĚNA č. 3 ÚZEMNÍHO PLÁNU OBCE HRADIŠTKO

VÝKRES ŠIRŠÍCH VZTAHŮ

VYDÁNÍ

ING. VLADIVOJ ŘEZNÍK

1 : 50 000

A4

21.10.2021

ZMĚNA č. 3 ÚZEMNÍHO PLÁNU OBCE HRADIŠTKO

VÝKRES PŘEDPOKLÁDANÝCH ZÁBORŮ PŮDNÍHO FONDU



LEGENDA


STAV	NÁVRH ZMĚNY č. 3	
		HRANICE SPRÁVNÍHO ÚZEMÍ OBCE
		HRANICE PARCEL KATASTRU NEMOVITOSTÍ
		HRANICE ZASTAVĚNÉHO ÚZEMÍ
		HRANICE ZASTAVITELNÝCH PLOCH
		HRANICE BPEJ/KÓD BPEJ

PŘEDPOKLÁDANÉ ZÁBORY ZEMĚDĚLSKÉHO PŮDNÍHO FONDU

	ZÁBOR I. TŘÍDY OCHRANY
	ZÁBOR IV. TŘÍDY OCHRANY
	ZÁBOR V. TŘÍDY OCHRANY

PŘEDPOKLÁDANÉ ZÁBORY POZEMKŮ URČENÝCH K PLNĚNÍ FUNKCE LESA

	ZÁBORY POZEMKŮ URČENÝCH K PLNĚNÍ FUNKCE LESA
--	--

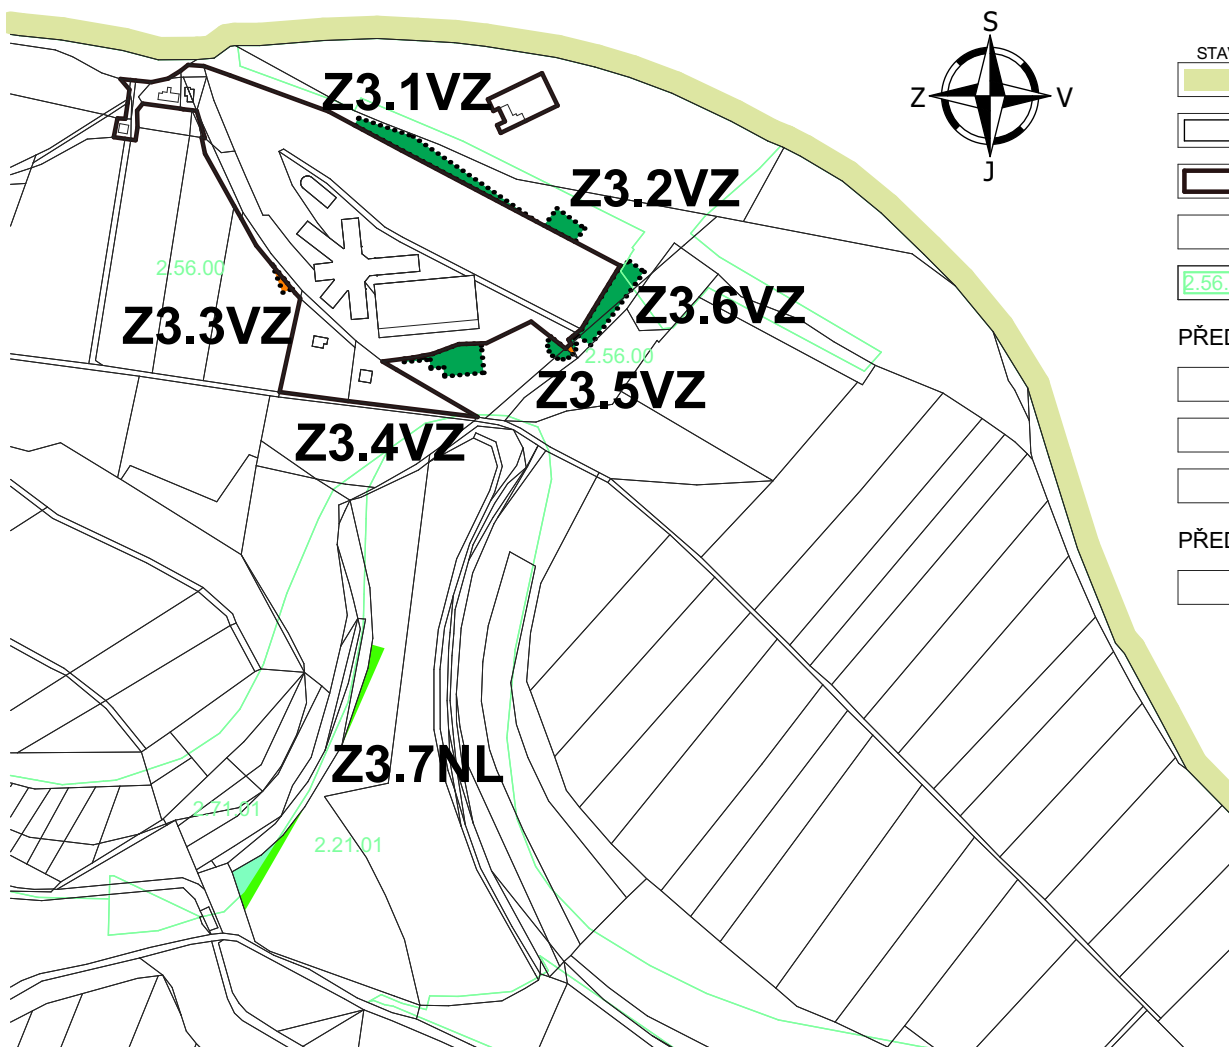

ZPRACOVATEL

NÁZEV DOKUMENTACE
NÁZEV VÝKRESU
FÁZE
ODPOVĚDNÝ PROJEKTANT
MĚŘÍTKO
FORMÁT
DATUM



ZMĚNA č. 3 ÚZEMNÍHO PLÁNU OBCE HRADIŠTKO
VÝKRES PŘEDPOKLÁDANÝCH ZÁBORŮ PŮDNÍHO FONDU
VYDÁNÍ
ING. VLADIVOJ ŘEZNÍK
1 : 5 000
A4
21.10.2021