
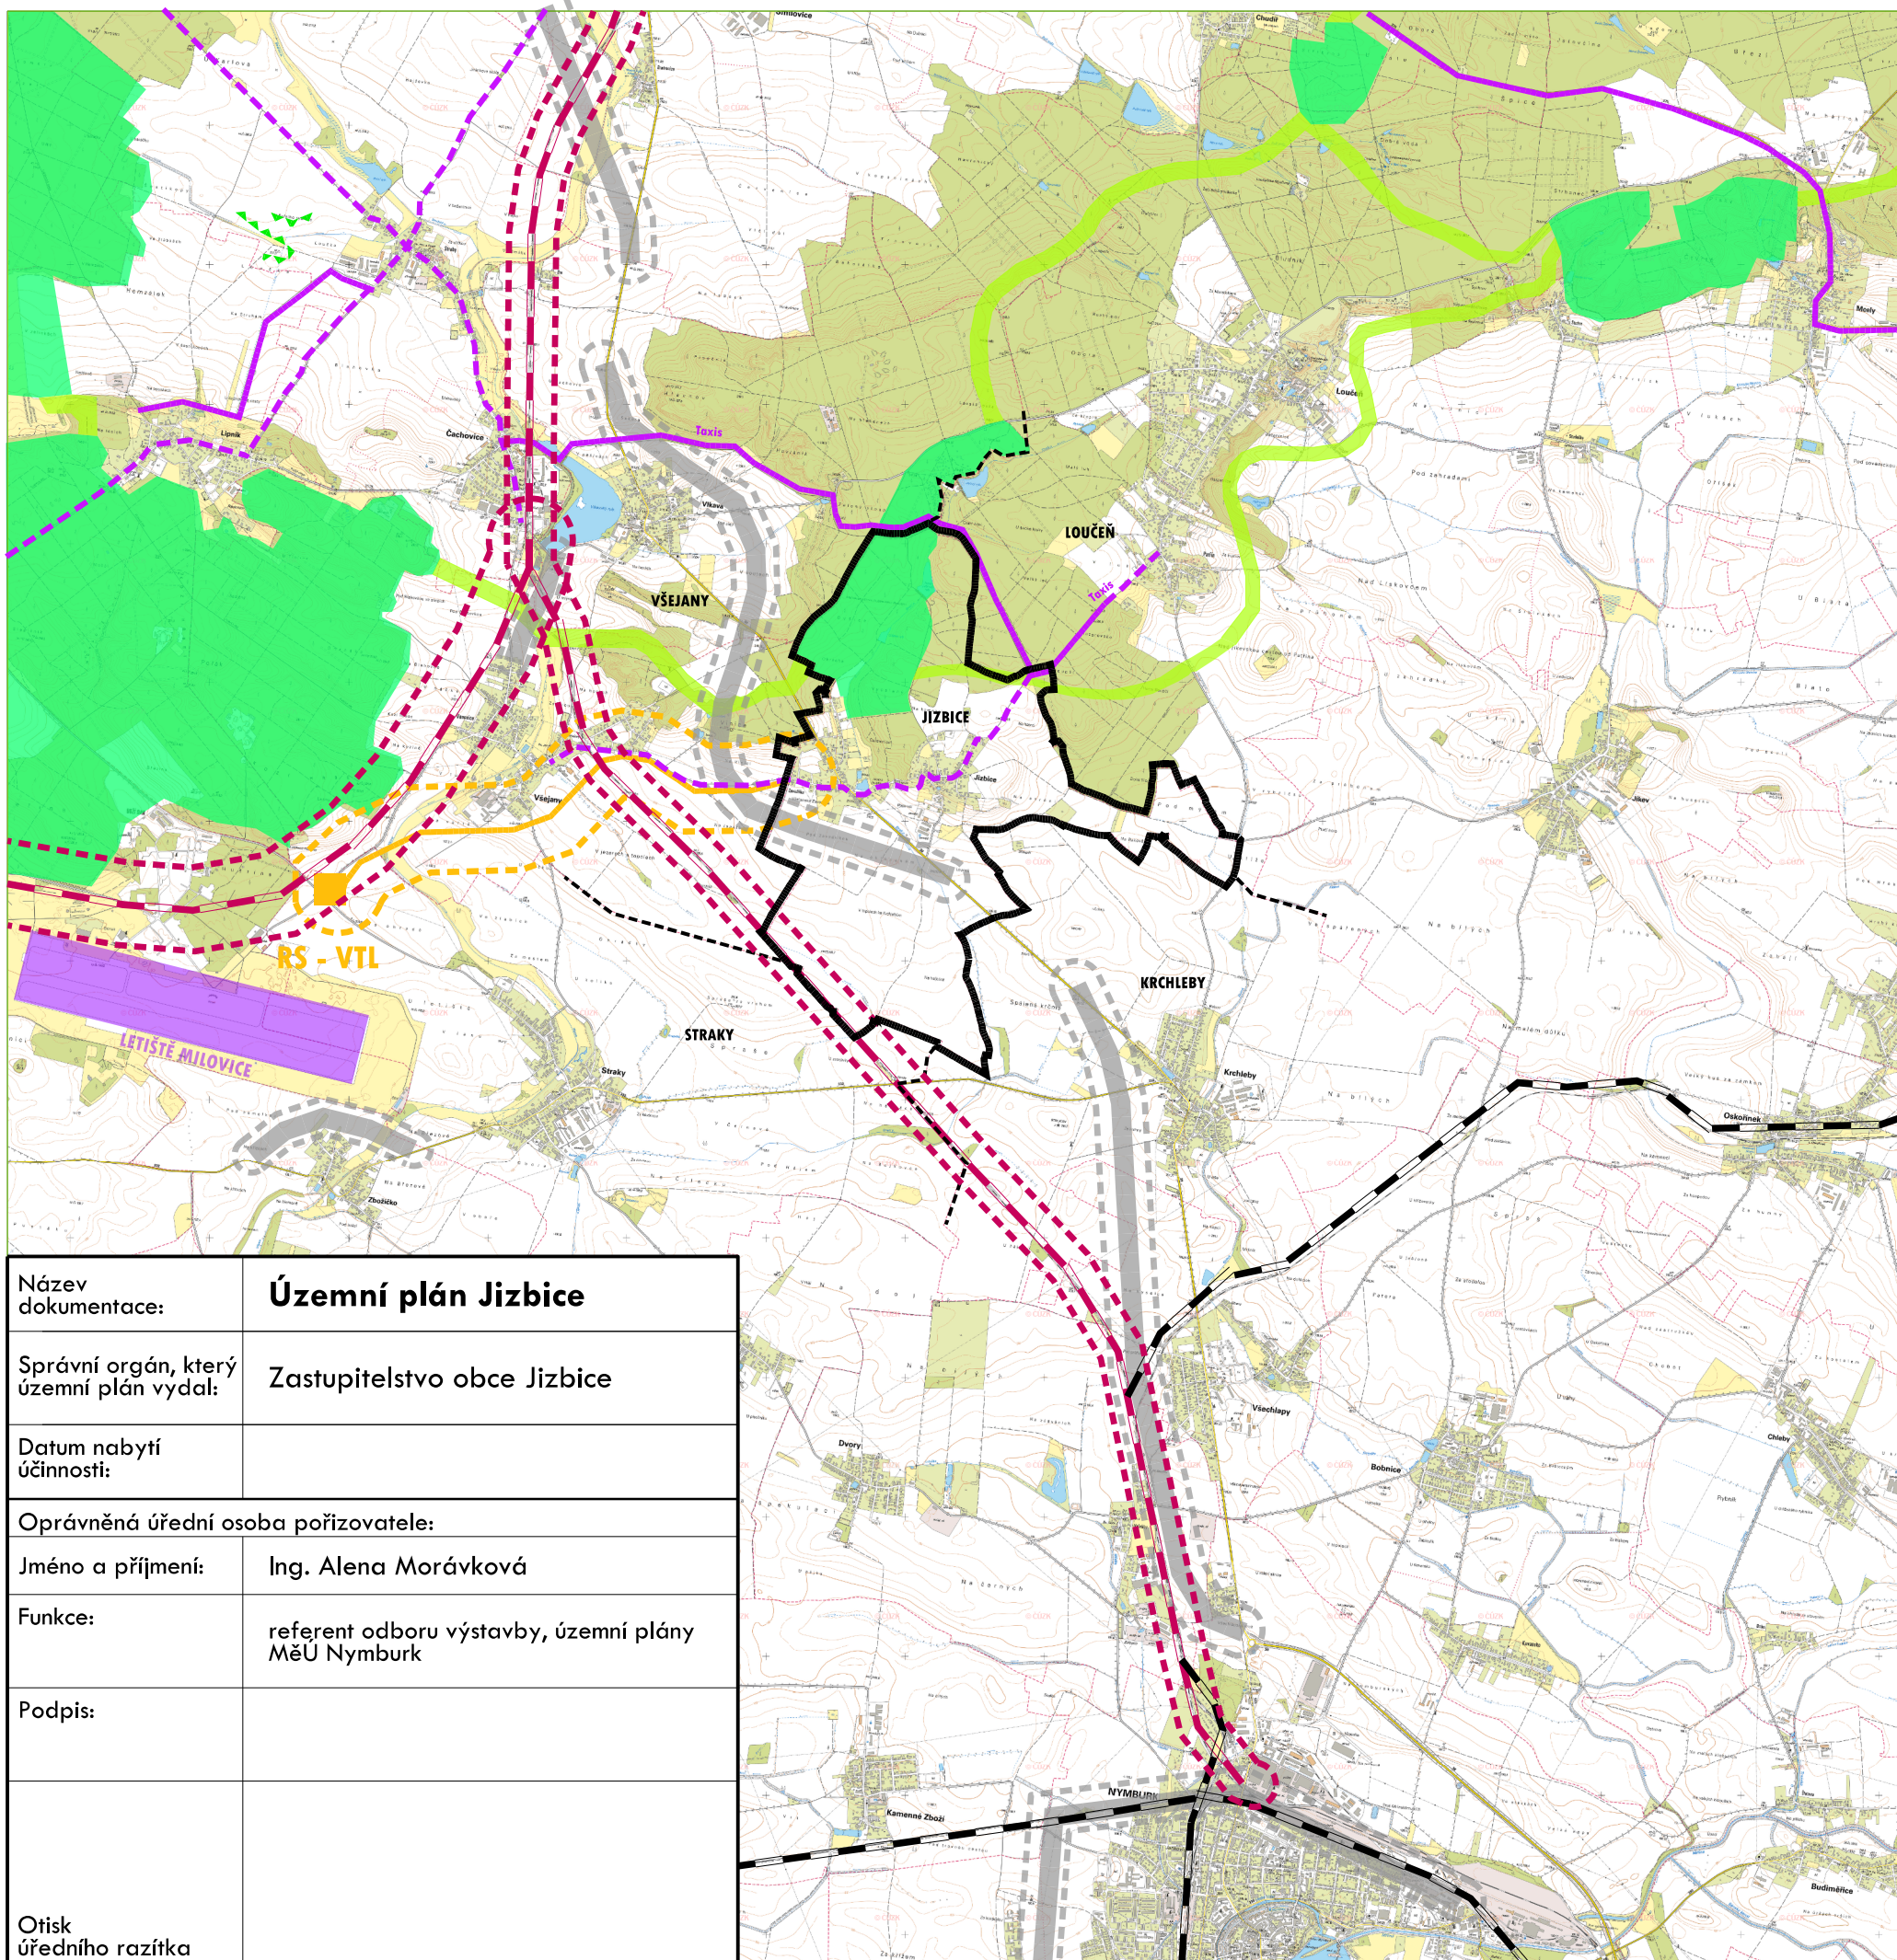


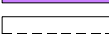

LEGENDA

- | | |
|---|------------------------------|
|  | DOPRAVNÍ KORIDORY - OBCHVATY |
|  | KORIDOR VTL |
|  | REGULAČNÍ STANICE VLT |
|  | KORIDOR ŽELEZNIČNÍ TRATI |
|  | CYKLOSTEZKY |
|  | CYKLOTRASY |
|  | BIOKORYDORY ÚSES |
|  | BIOCENRA ÚSES |
|  | LETIŠTĚ |
|  | NÁVAZNOST SOUSEDNÍCH OBČÍ |
|  | ŘEŠENÉ ÚZEMÍ |

JIZBICE

ÚZEMNÍ PLÁN

ÚZEMNÍ PLÁN

OBJEDNATEL : OBEC JIZBICE
Jizbice 72, 288 02 Nymburk

POŘIZOVATEL : MĚSTSKÝ ÚŘAD NYMBURK, odbor výstavby
Náměstí Přemyslovců 163, Nymburk

ZPRACOVATEL : ING. ARCH. IVAN KAPLAN - AGORA STUDIO
Vinohradská 156, Praha 3, 130 00

ODŮVODNĚNÍ

VÝKRES :		ŠIRŠÍ VZTAHY		ČÍSLO VÝKR. : 02	
ZPRACOVALI :		DOC. ING. ARCH. IVAN KAPLAN ING. ARCH. KLÁRA VÁCHALOVÁ ING. KATEŘINA JELÍNKOVÁ		PARÉ :	
MĚŘÍTKO :		1 : 50 000	DATUM : 11/2021		
50 m	100 m	150 m	200 m	250 m	300 m 350 m

Otisk
úředního razítka