














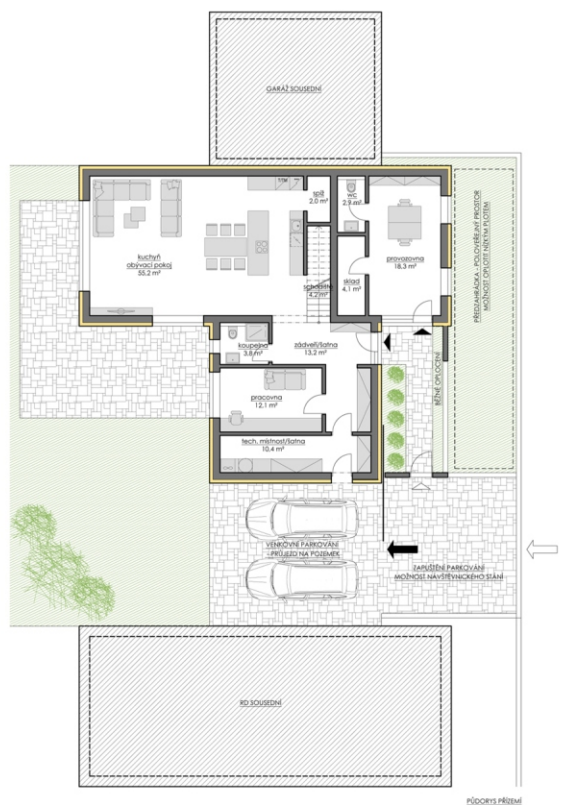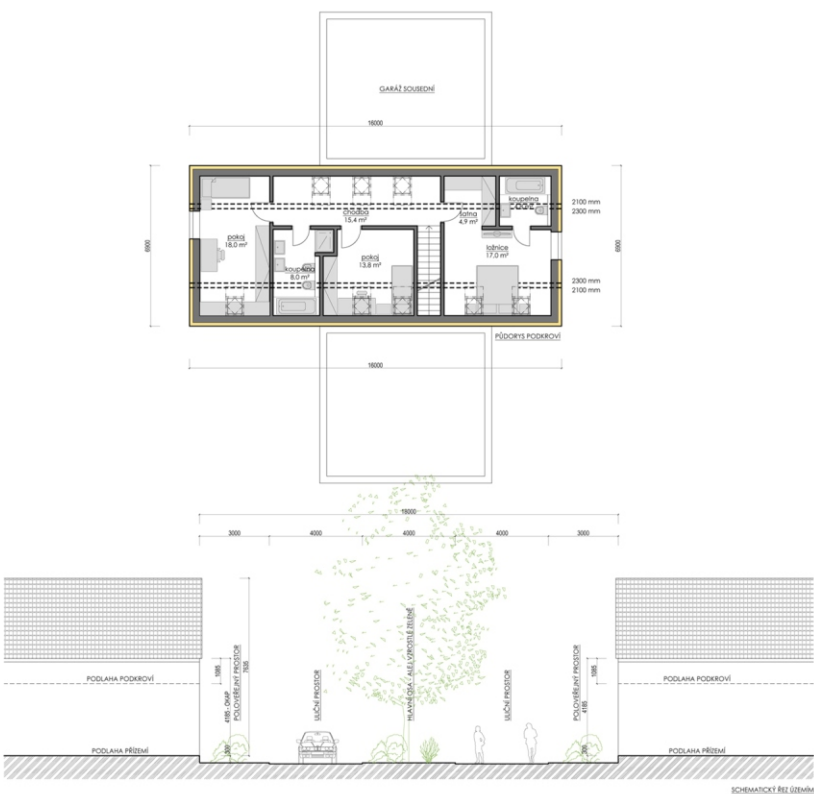

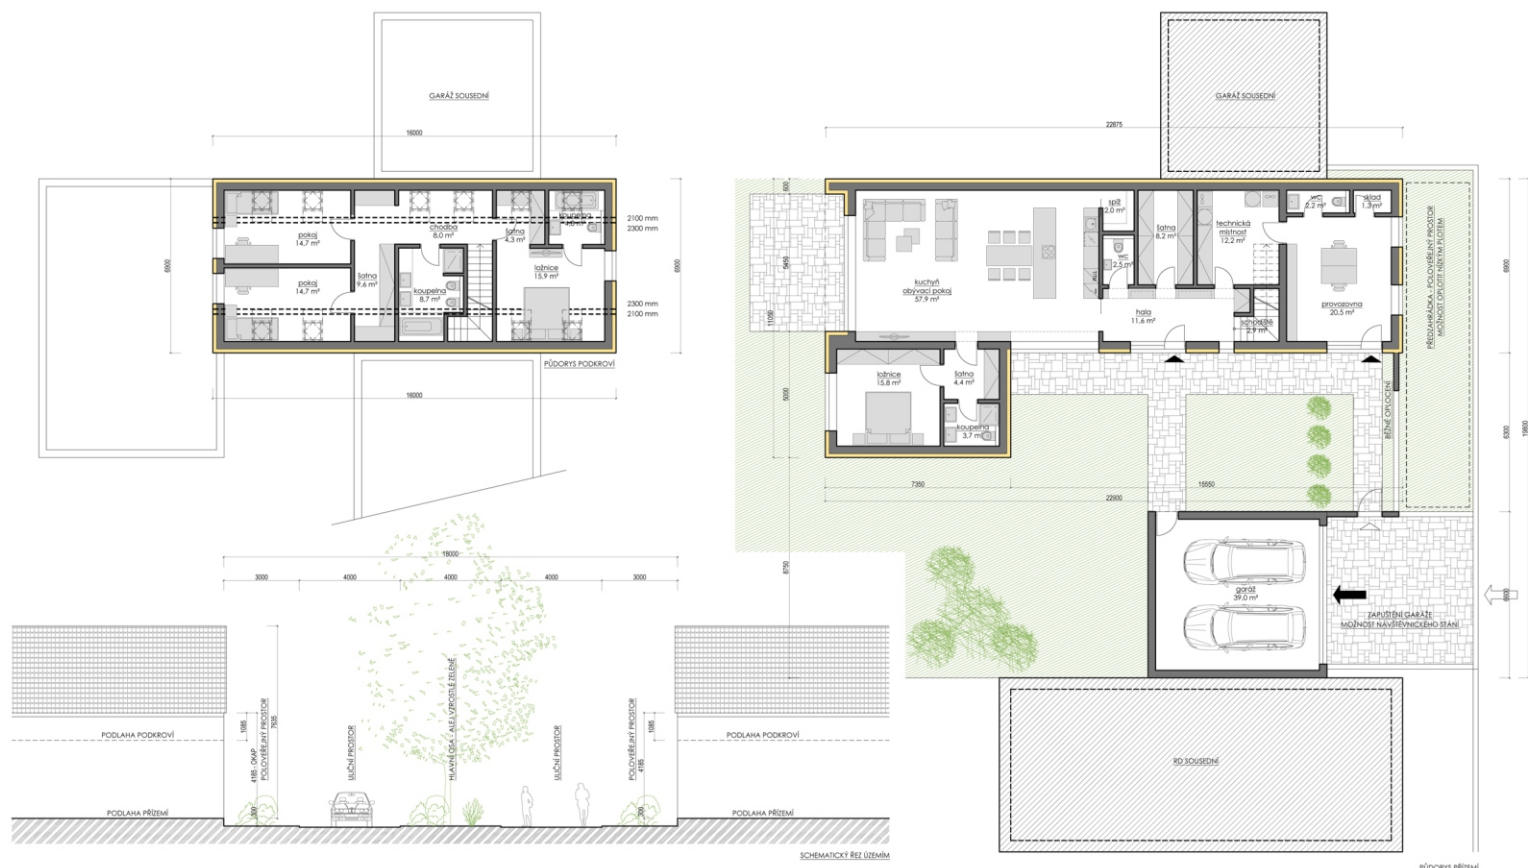

Investor:	název stavby:	místo stavby:	název výkresu:	měřítko:	datum:	stupeň:	KOMPOZITURA
obec Kostelní Lhota	koncept studie zástavby	Kostelní Lhota	03. půdorys, řez_V3	1:150	06/2020	studie	Ing. arch. Tomáš Andrlé Ing. arch. Richard Růžička Mělnická 407/22 120 00 Praha 2 - Vinohrady