

LEGENDA

PODKLADNÍ JEVI

- vymezení řešeného území
- hranice katastrálních území
- zastavěné území ke dni 30.11.2021
- zastavitelná plocha
- plocha přestavby
- plocha změn v krajině
- územní rezerva plochy smíšené obytné venkovské (SV)
- zástavba dle KN
- hranice parcel KN
- hranice BPEJ, kód a třída ochrany
- půdy I. třídy ochrany
- půdy II. třídy ochrany
- půdy III. třídy ochrany
- půdy IV. třídy ochrany

PLOCHY VYMEZENÉ V PŘEDCHÁZEJÍCÍ ÚPD


- zastavitelná plocha, plocha přestavby
- územní rezerva

FUKČNÍ VYUŽITÍ

- čistě obytná území
- bydlení s možnou živností
- smíšená obytná zástavba venkovského charakteru
- čistá občanská vybavenost
- rekreace a sport
- technická infrastruktura
- zemědělská výroba a lesnictví
- urbanistická, izolační a rekreační zeleň

PODNETÝ A ZÁMĚRY

- podněty obce (liniové)
- podněty obce
- podněty občanů

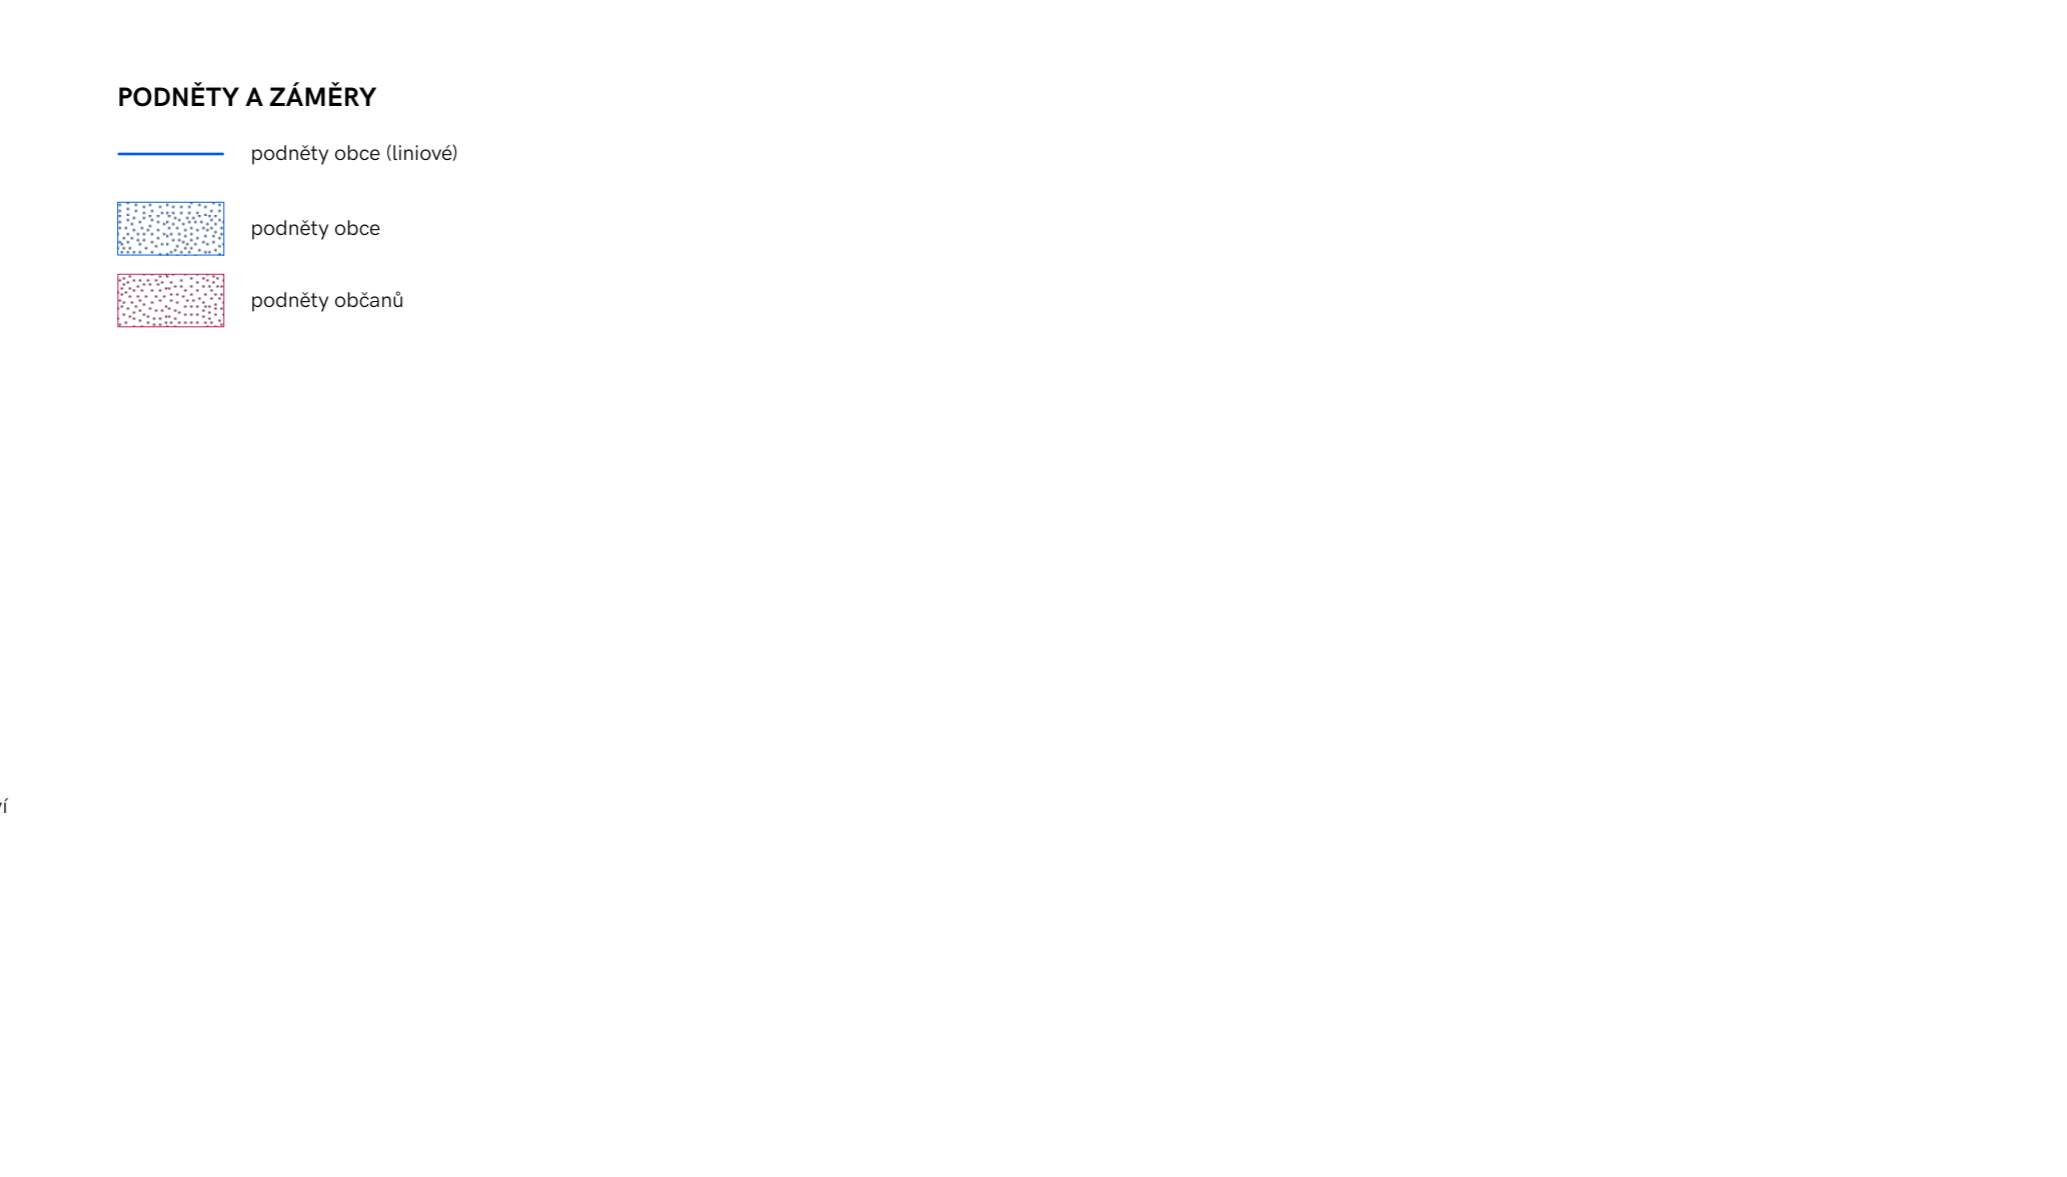

ÚZEMNÍ PLÁN LOUČEŇ
 Správní orgán, který vydal územní plán:
ZASTUPITELSTVO MĚSTYSCE LOUČEŇ

ZÁZNAM O ÚČINNOSTI

DATUM VYDÁNÍ:

ČÍSLO JEDNACÍ:

DATUM NABYTÍ ÚČINNOSTI:

PORIZOVATEL
 MĚSTSKÝ ÚŘAD NYMBURK
 Odbor výstavby a územního plánování
 Náměstí Přemyslovců 163
 288 02 Nymburk

OPRAVNĚNÁ ÚŘEDNÍ OSOBA
 Ing. Alena Morávková
 referent Odboru výstavby

RAZÍTKO A PODPIS

ARCHUM ARCHITEKTI s.r.o.
 Odlíčovka 187/55, 128 00 Praha 2

URBANISMUS
 ARCHUM ARCHITEKTI s.r.o.

KRAJINA
 David Třešnák

USE
 Geo Vision, s.r.o.
 RNDr. Ing. Miroslav Hájek
 Bc. Jiří Oufada

MĚSTYS LOUČEŇ
 Za Poštou 97, 289 37 Loučeň
 určený zastupitel
 Marta Peterková

MĚSTSKÝ ÚŘAD NYMBURK
 Odbor výstavby
 Náměstí Přemyslovců 163, 288 02 Nymburk
 osoba spíňující kvalifikační předpoklady:
 Ing. Alena Morávková

ÚZEMNÍ PLÁN LOUČEŇ

NÁVRH PRO VEŘEJNÉ PROJEDNÁNÍ
 Záměry v území

PROJEKTANT: ARCHUM ARCHITEKTI s.r.o.
 SOUŘADNICE: S-JTSK
 MĚŘITIVO: 1:5 000
 DATUM: červenec 2023

