
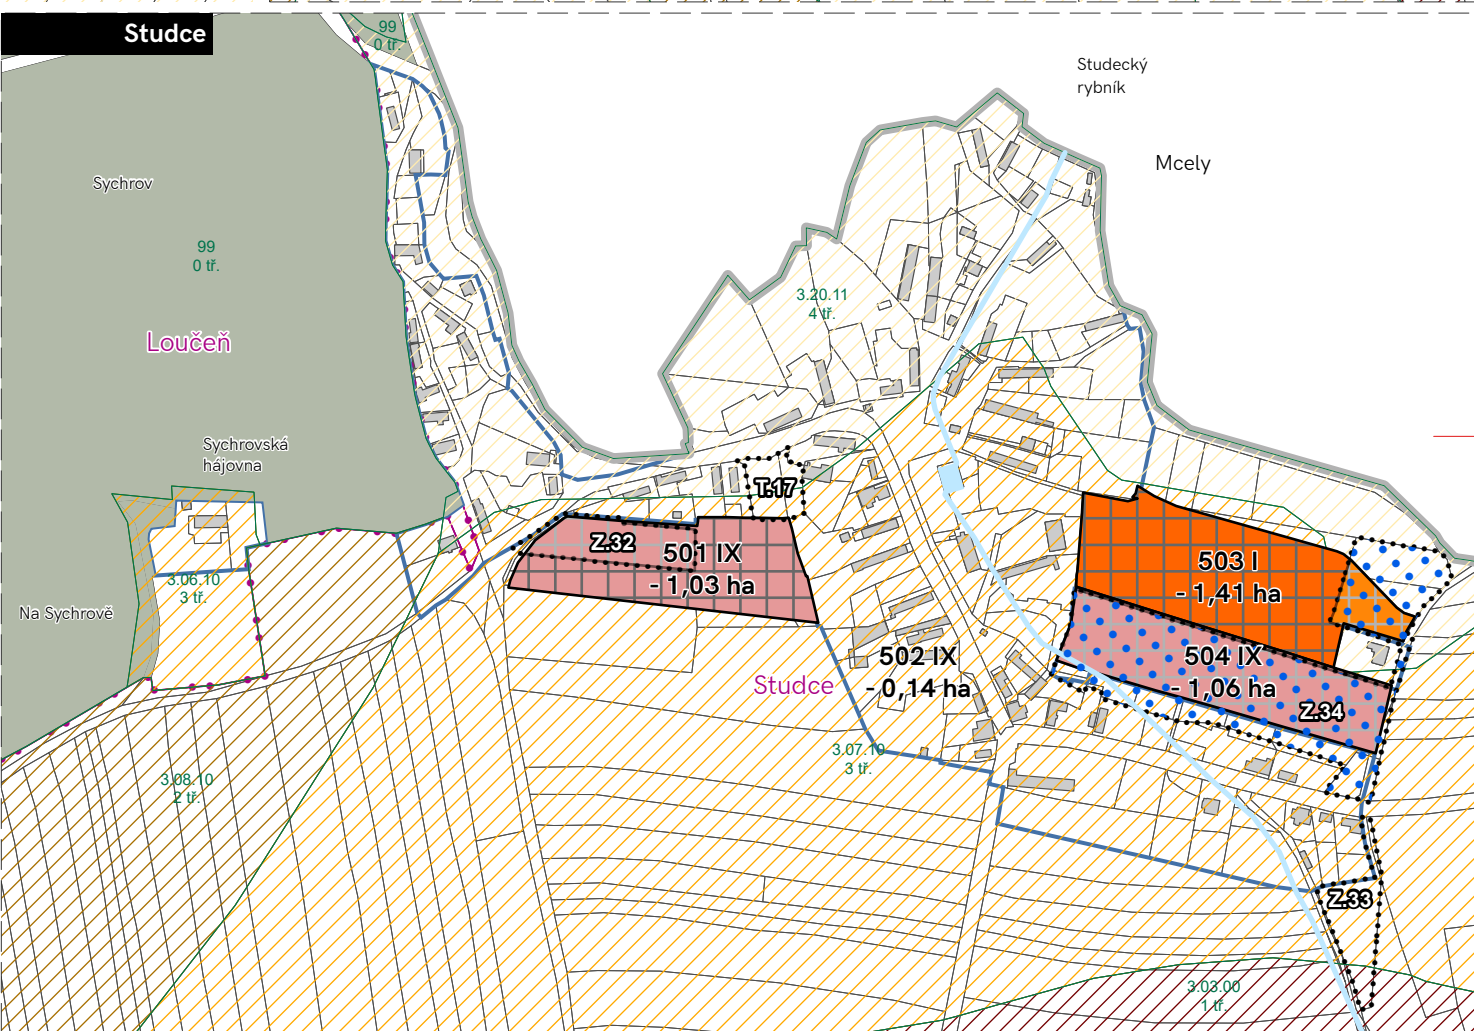
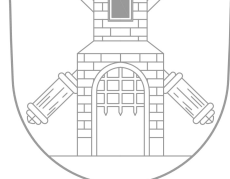


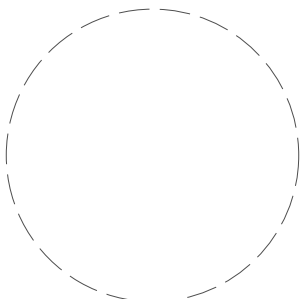

ZEMĚNÁ O ÚČINNOSTI	ÚZEMNÍ PLÁN LOUČENÍ Správní orgán, který vydal územní plán:		ARCHUM ARCHITEKTI s.r.o. Oldřichova 299/23, 128 00 Praha 2		OBJEDNATEL
	ZASTUPITELSTVO MĚSTYS LOUČEN				
DATUM VYDÁNÍ:			URBANISMUS ARCHUM ARCHITEKTI s.r.o.		MĚSTYS LOUČEN Za Poštou 97, 289 37 Loučeh
	ČÍSLO JEDNACÍ		KRAJINA ARCHUM ARCHITEKTI s.r.o.		
DATUM NABÝTÍ ÚČINNOSTI:			ÚSES Geo Vision, s.r.o. RNDr. Ing. Miroslav Hájek Bc. Jirři Ourada		určený zastupitel Marta Peterková
	PŘÍZVUKATEL MĚSTSKÝ ÚŘAD NYMBURK Odbor výstavby a územního plánování Náměstí Přemyslovců 163 288 02 Nymburk		AUTORSKÝ TÝM		
OPRÁVNĚNÁ ÚŘEDNÍ OSOBA	Ing. Alena Morávková referent Odboru výstavby		Ing. arch. Michal Petr, ČKA 04516		MĚSTSKÝ ÚŘAD NYMBURK Odbor výstavby Náměstí Přemyslovců 163, 288 02 Nymburk osoba splňující kvalifikační předpoklady: Ing. Alena Morávková
	RAZÍTKO A PODPIS		PŘÍZVUKATEL		
ZODPOVĚDNÝ PROJEKTANT			ANČE		ÚZEMNÍ PLÁN LOUČENÍ
	NÁVRH PRO 2. OPAKOVANÉ VEREJNÉ JEDNÁNÍ		MÁZEV		
TAVÁ	A1		S-JTSK		Plachy vymezené v předcházím ÚP a vyhodnocení rozvoje
	1:5 000		listopad 2025		
PÁGE	FORMAT	OZNAČENÍ	MÁZEV	DATUM	9