


ÚZEMNÍ PLÁN OSKOŘÍNEK




VÝKRES ŠIRŠÍCH VZTAHŮ

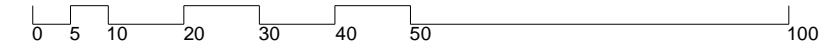

LEGENDA

- HRANICE ŘEŠENÉHO ÚZEMÍ
- silnice II. a III. tříd
- železnice
- ÚSES - BIOKORIDOR lokální (dle ÚPD)
- ÚSES - BIOKORIDOR lokální (obec Nový Dvůr bez ÚPD)
- ÚSES - BIOCENTRUM lokální

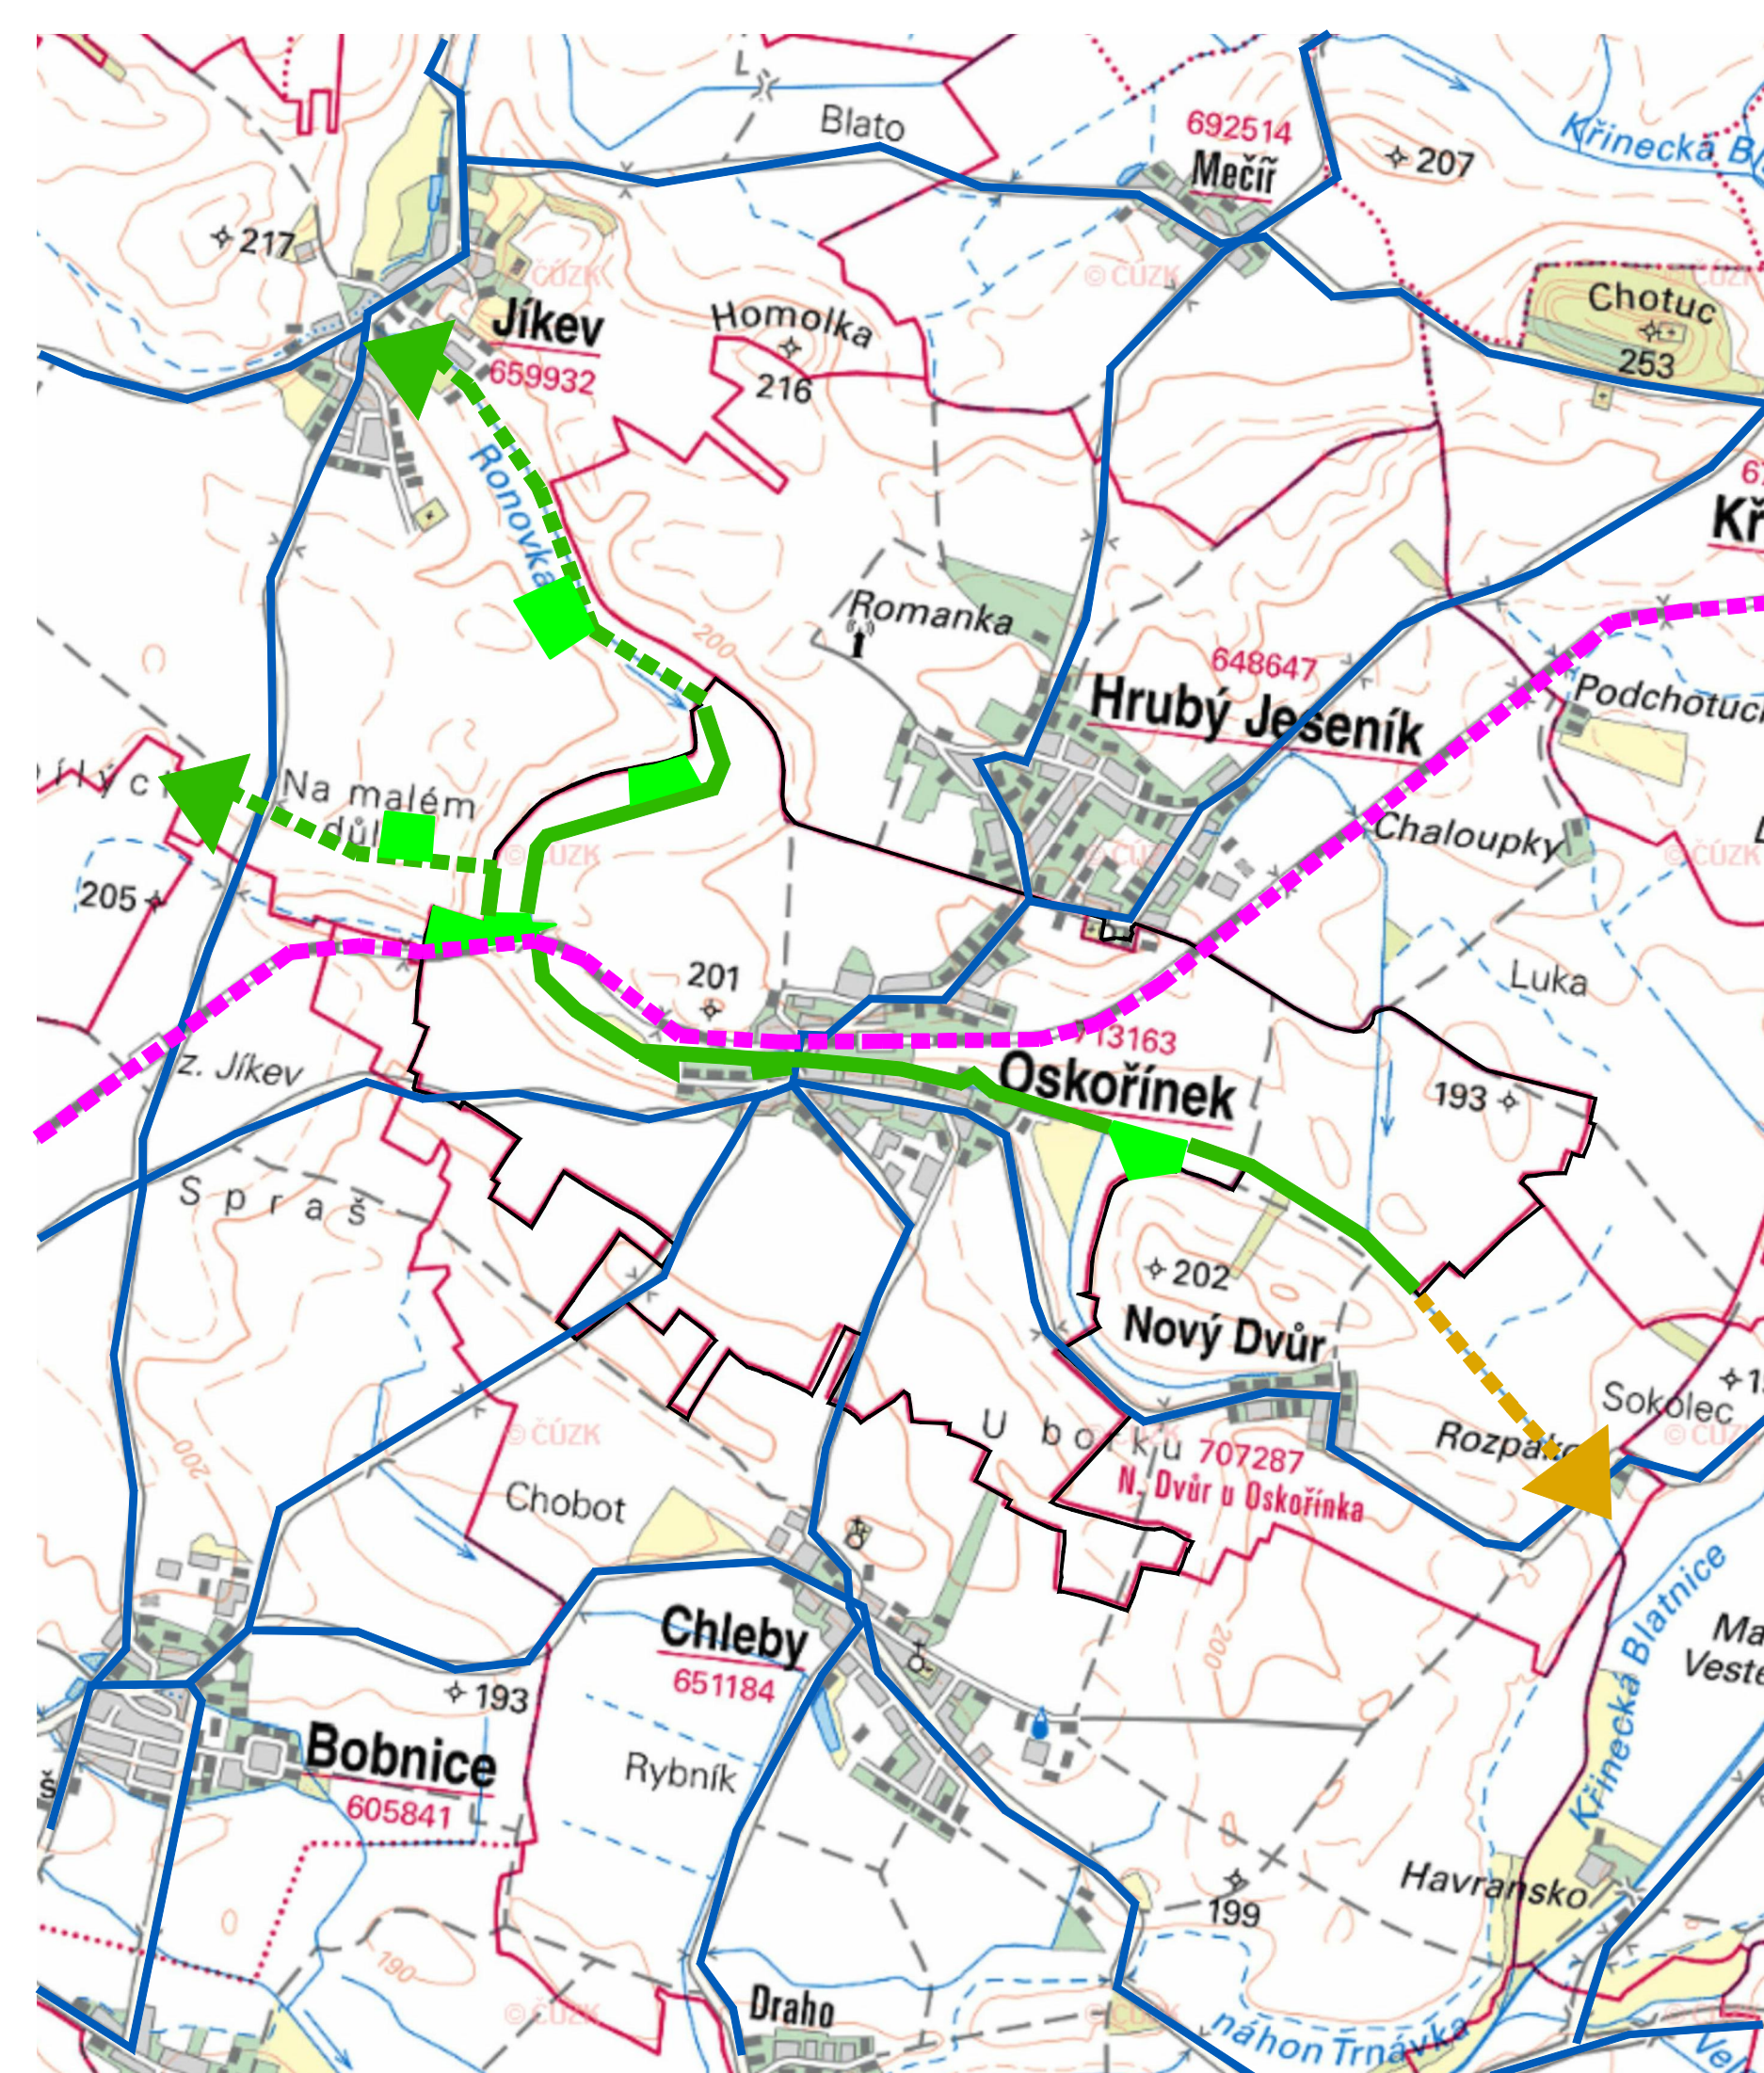

GENERÁLNÍ PROJEKTANT: sw architekti s.r.o.
Ing. arch. Tomáš Slavík | autorizovaný architekt ČKA 03 930 | Komenského nám.17, 561 12 Brandýs nad Orlicí |
gsm + 420 732 807 128 | tomas.slavik@swarchitekti.cz | www.swarchitekti.cz

| | | | |
|-------------------------------|------------|---------------------|-----------------------|
| OBJEDNATEL: OBEC OSKOŘÍNEK | ODŮVODNĚNÍ | Č. ZAKÁZKY: 71.8 | DATUM: květen 2021 |
|-------------------------------|------------|---------------------|-----------------------|

| | | |
|------------------------------|----------|---------------|
| ÚZEMNÍ PLÁN OSKOŘÍNEK | MĚŘÍTKO | Č. VÝKRESU |
| VÝKRES ŠIRŠÍCH VZTAHŮ | 1:25 000 | B/II.1 |