


Územní plán Seletice


výkres širších vztahů

návrh pro společné jednání a veřejné projednání

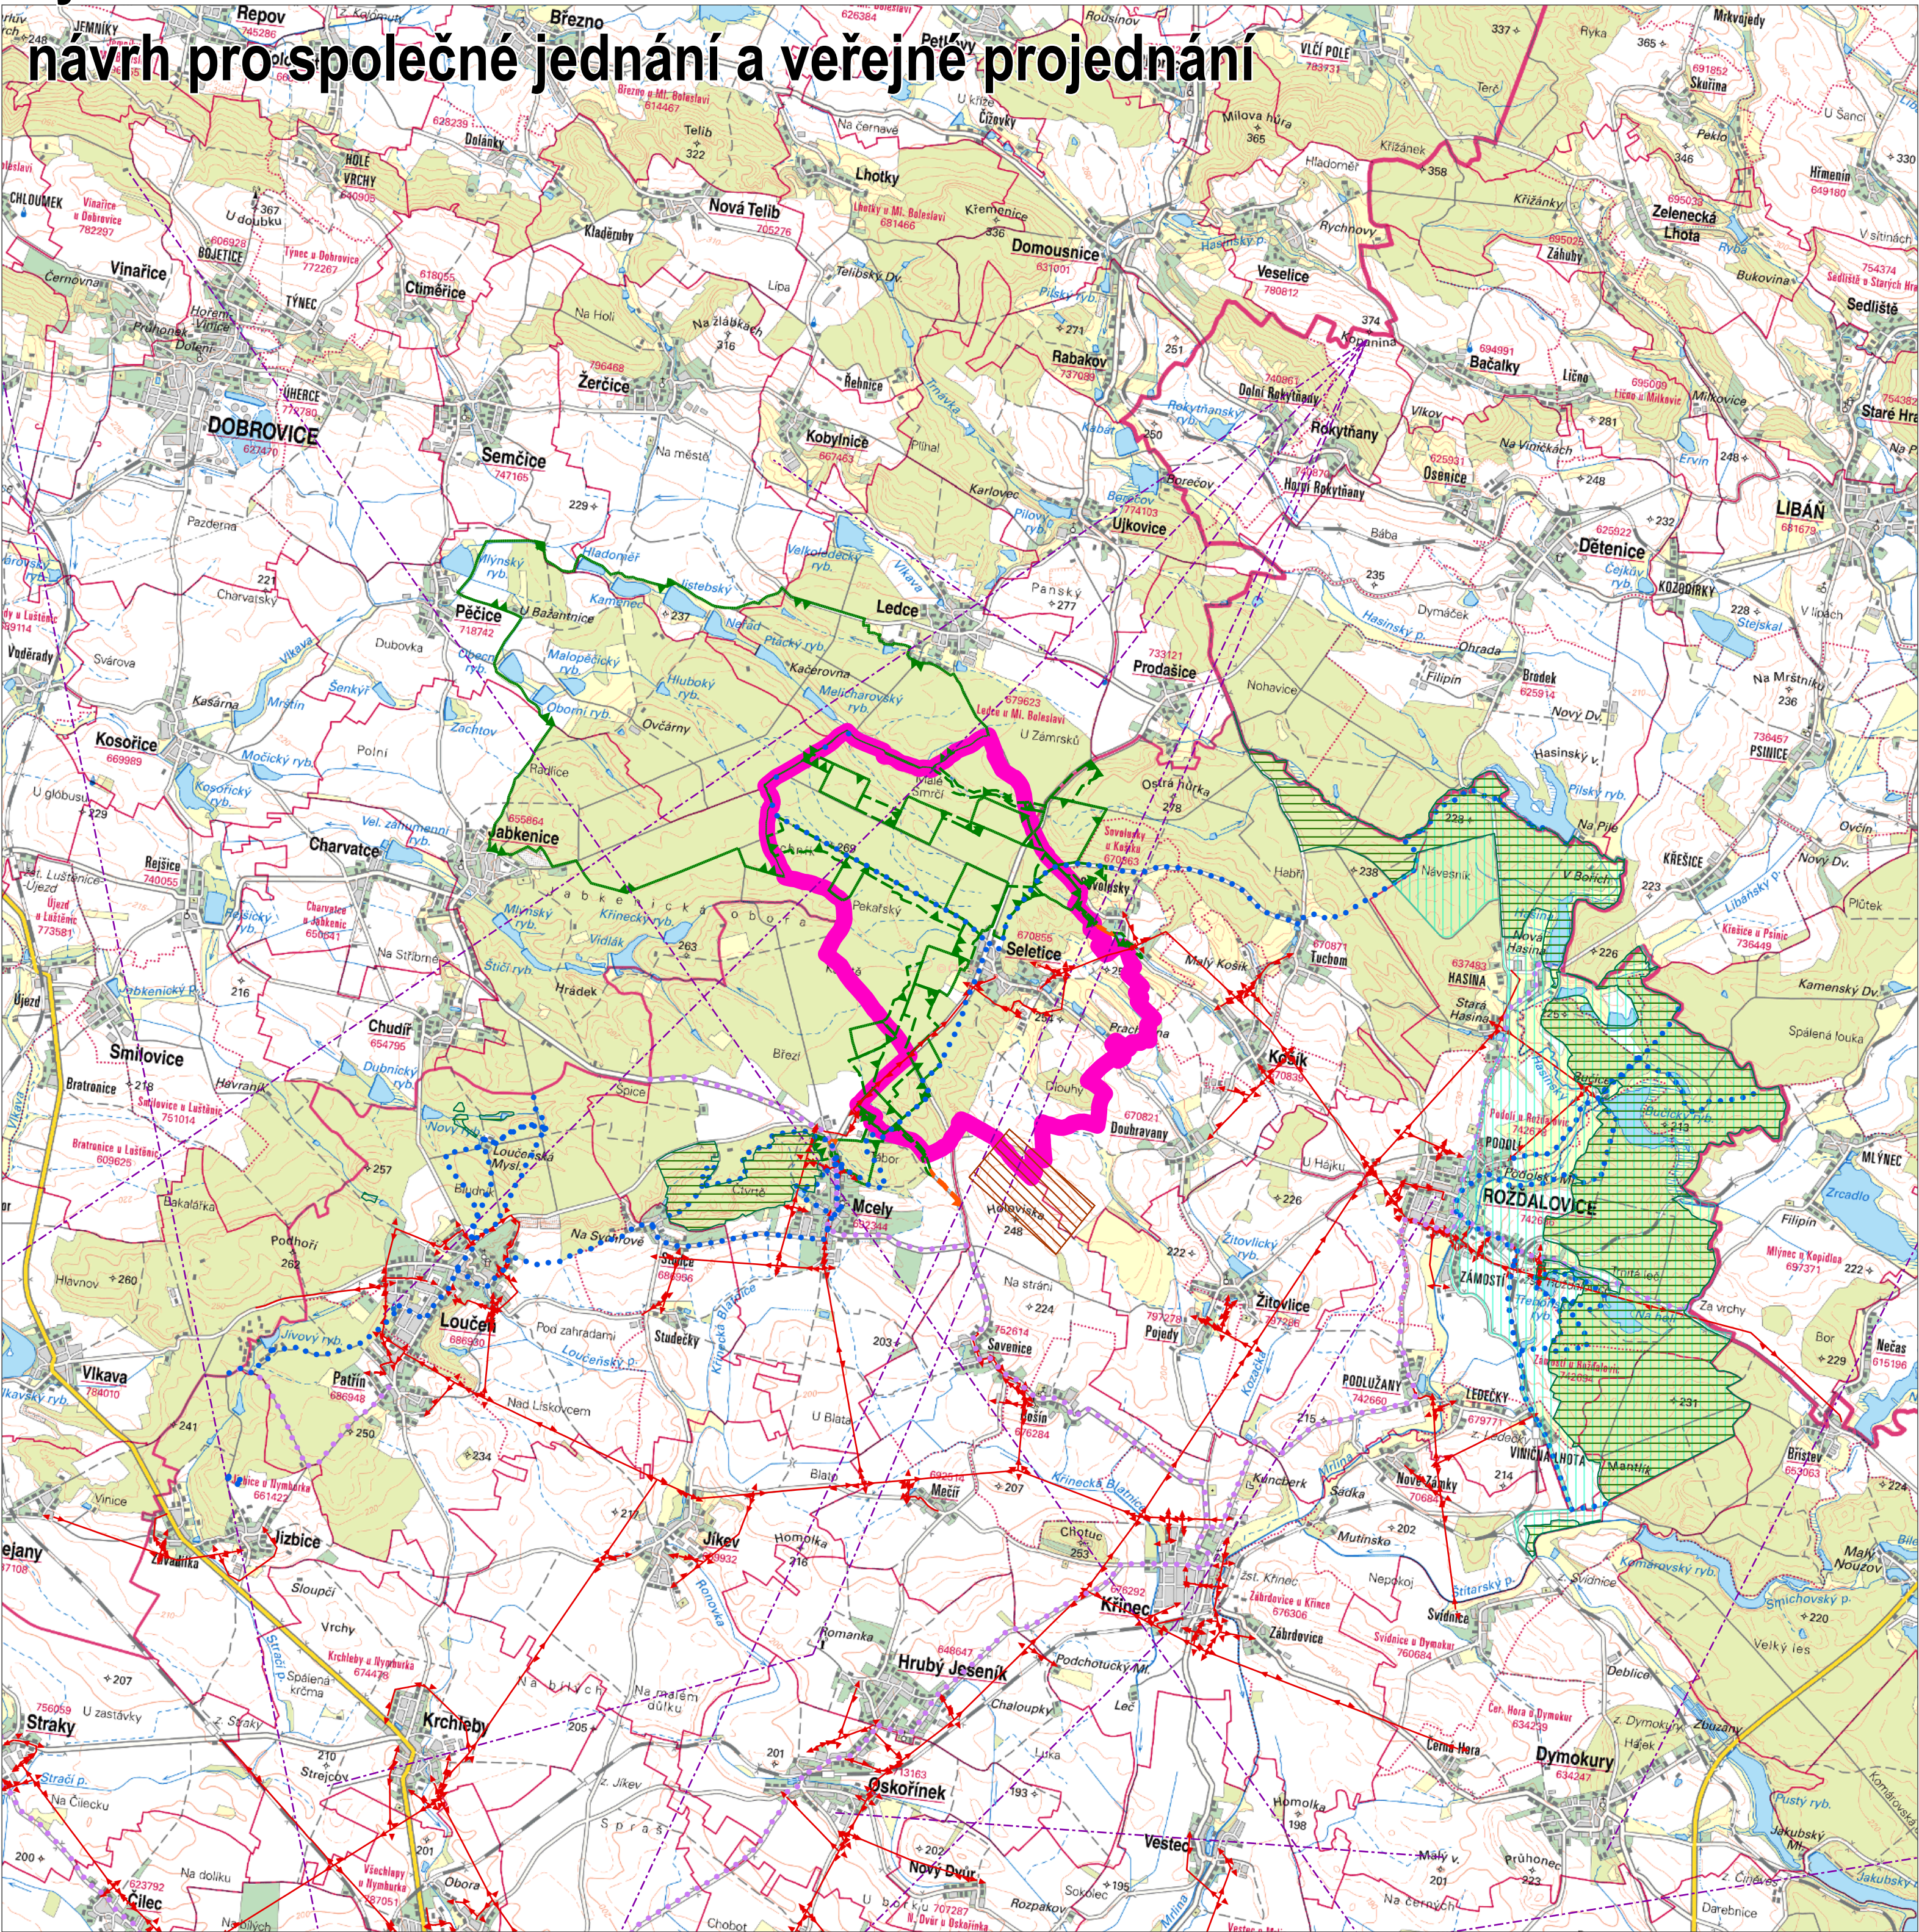

LEGENDA

- hranice řešeného území
- chráněná ložisková území
- Územní systém ekologické stability
- NRBK - nadregionální biokoridor - funkční
- LBC - lokální biocentrum - funkční
- LBK - lokální biokoridor - funkční
- LBK - lokální biokoridor - nefunkční
- Natura 2000 - EVL
- Natura 2000 - PO
- turistické trasy
- cyklistické trasy
- elektrické vedení 22 kV
- radioreléové paprsky

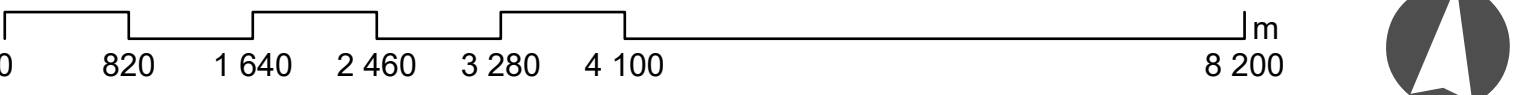

ZPRACOVATEL	ARCHUM architekti s.r.o.	POŘIZOVATEL	MĚSTSKÝ ÚŘAD NYMBURK	OBJEDNATEL	Obec Seletice
	Oldřichova 299/23 128 00 Praha 2 IČ: 01894871		Odbor výstavby Nám. Přemyslovců 163/20 288 02 Nymburk		Seletice 139 289 34 Rožďalovice
	ZODPOVĚDNÝ PROJEKTANT		OPRÁVNĚNÁ ÚŘEDNÍ OSOBA POŘIZOVATELE		URČENÝ ZASTUPITEL
	Ing. arch. Michal Petr ČKA 4516		Bc. Andrea Štechová		Hana Kubičková Plchová starostka

ÚZEMNÍ PLÁN SELETICE VÝKRES ŠIRŠÍCH VZTAHŮ NÁVRH PRO SPOLEČNÉ JEDNÁNÍ A VEŘEJNÉ PROJEDNÁNÍ

PÁRE	FORMÁT	A2	SOUŘADNICE	S-JTSK	MĚRITKO	1:50 000	DATUM	leden 2026	C. VÝKRESU	D.1
------	--------	----	------------	--------	---------	----------	-------	------------	------------	------------