


Územní plán VESTEC

(CZ0208 537942)



katastrální území Vestec nad Mrlinou (781 011)

mapový podklad S-JTSK (Krovak, East-North)

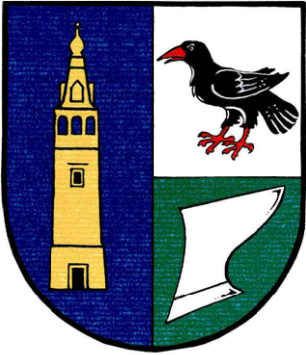

VÝKRES ŠIRŠÍCH VZTAHŮ

1 : 50 000

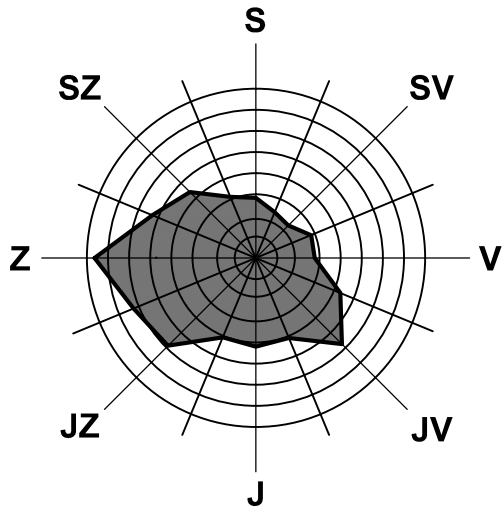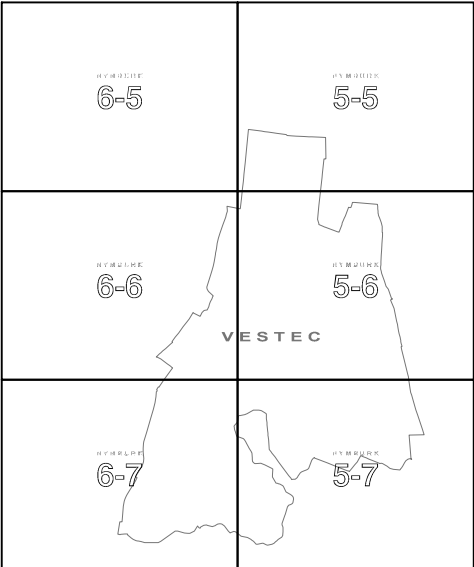


* zdroj metodou a AIM stanice ČHMÚ Středočeský kraj (ORP Nymburk)
imisi stanice Rožďalovice - Ruská (SROZ, SROR)
(0.3019020E, 15.1703030E, wgs84 GCR)

LEGENDA

HRANICE

stav	návrh	Hranice správního území obce (řešeného území)
stav	návrh	Hranice zastavěného území

stav	návrh	Zastavitelné plochy
stav	návrh	Plochy transformace
stav	návrh	Plochy změn v krajině

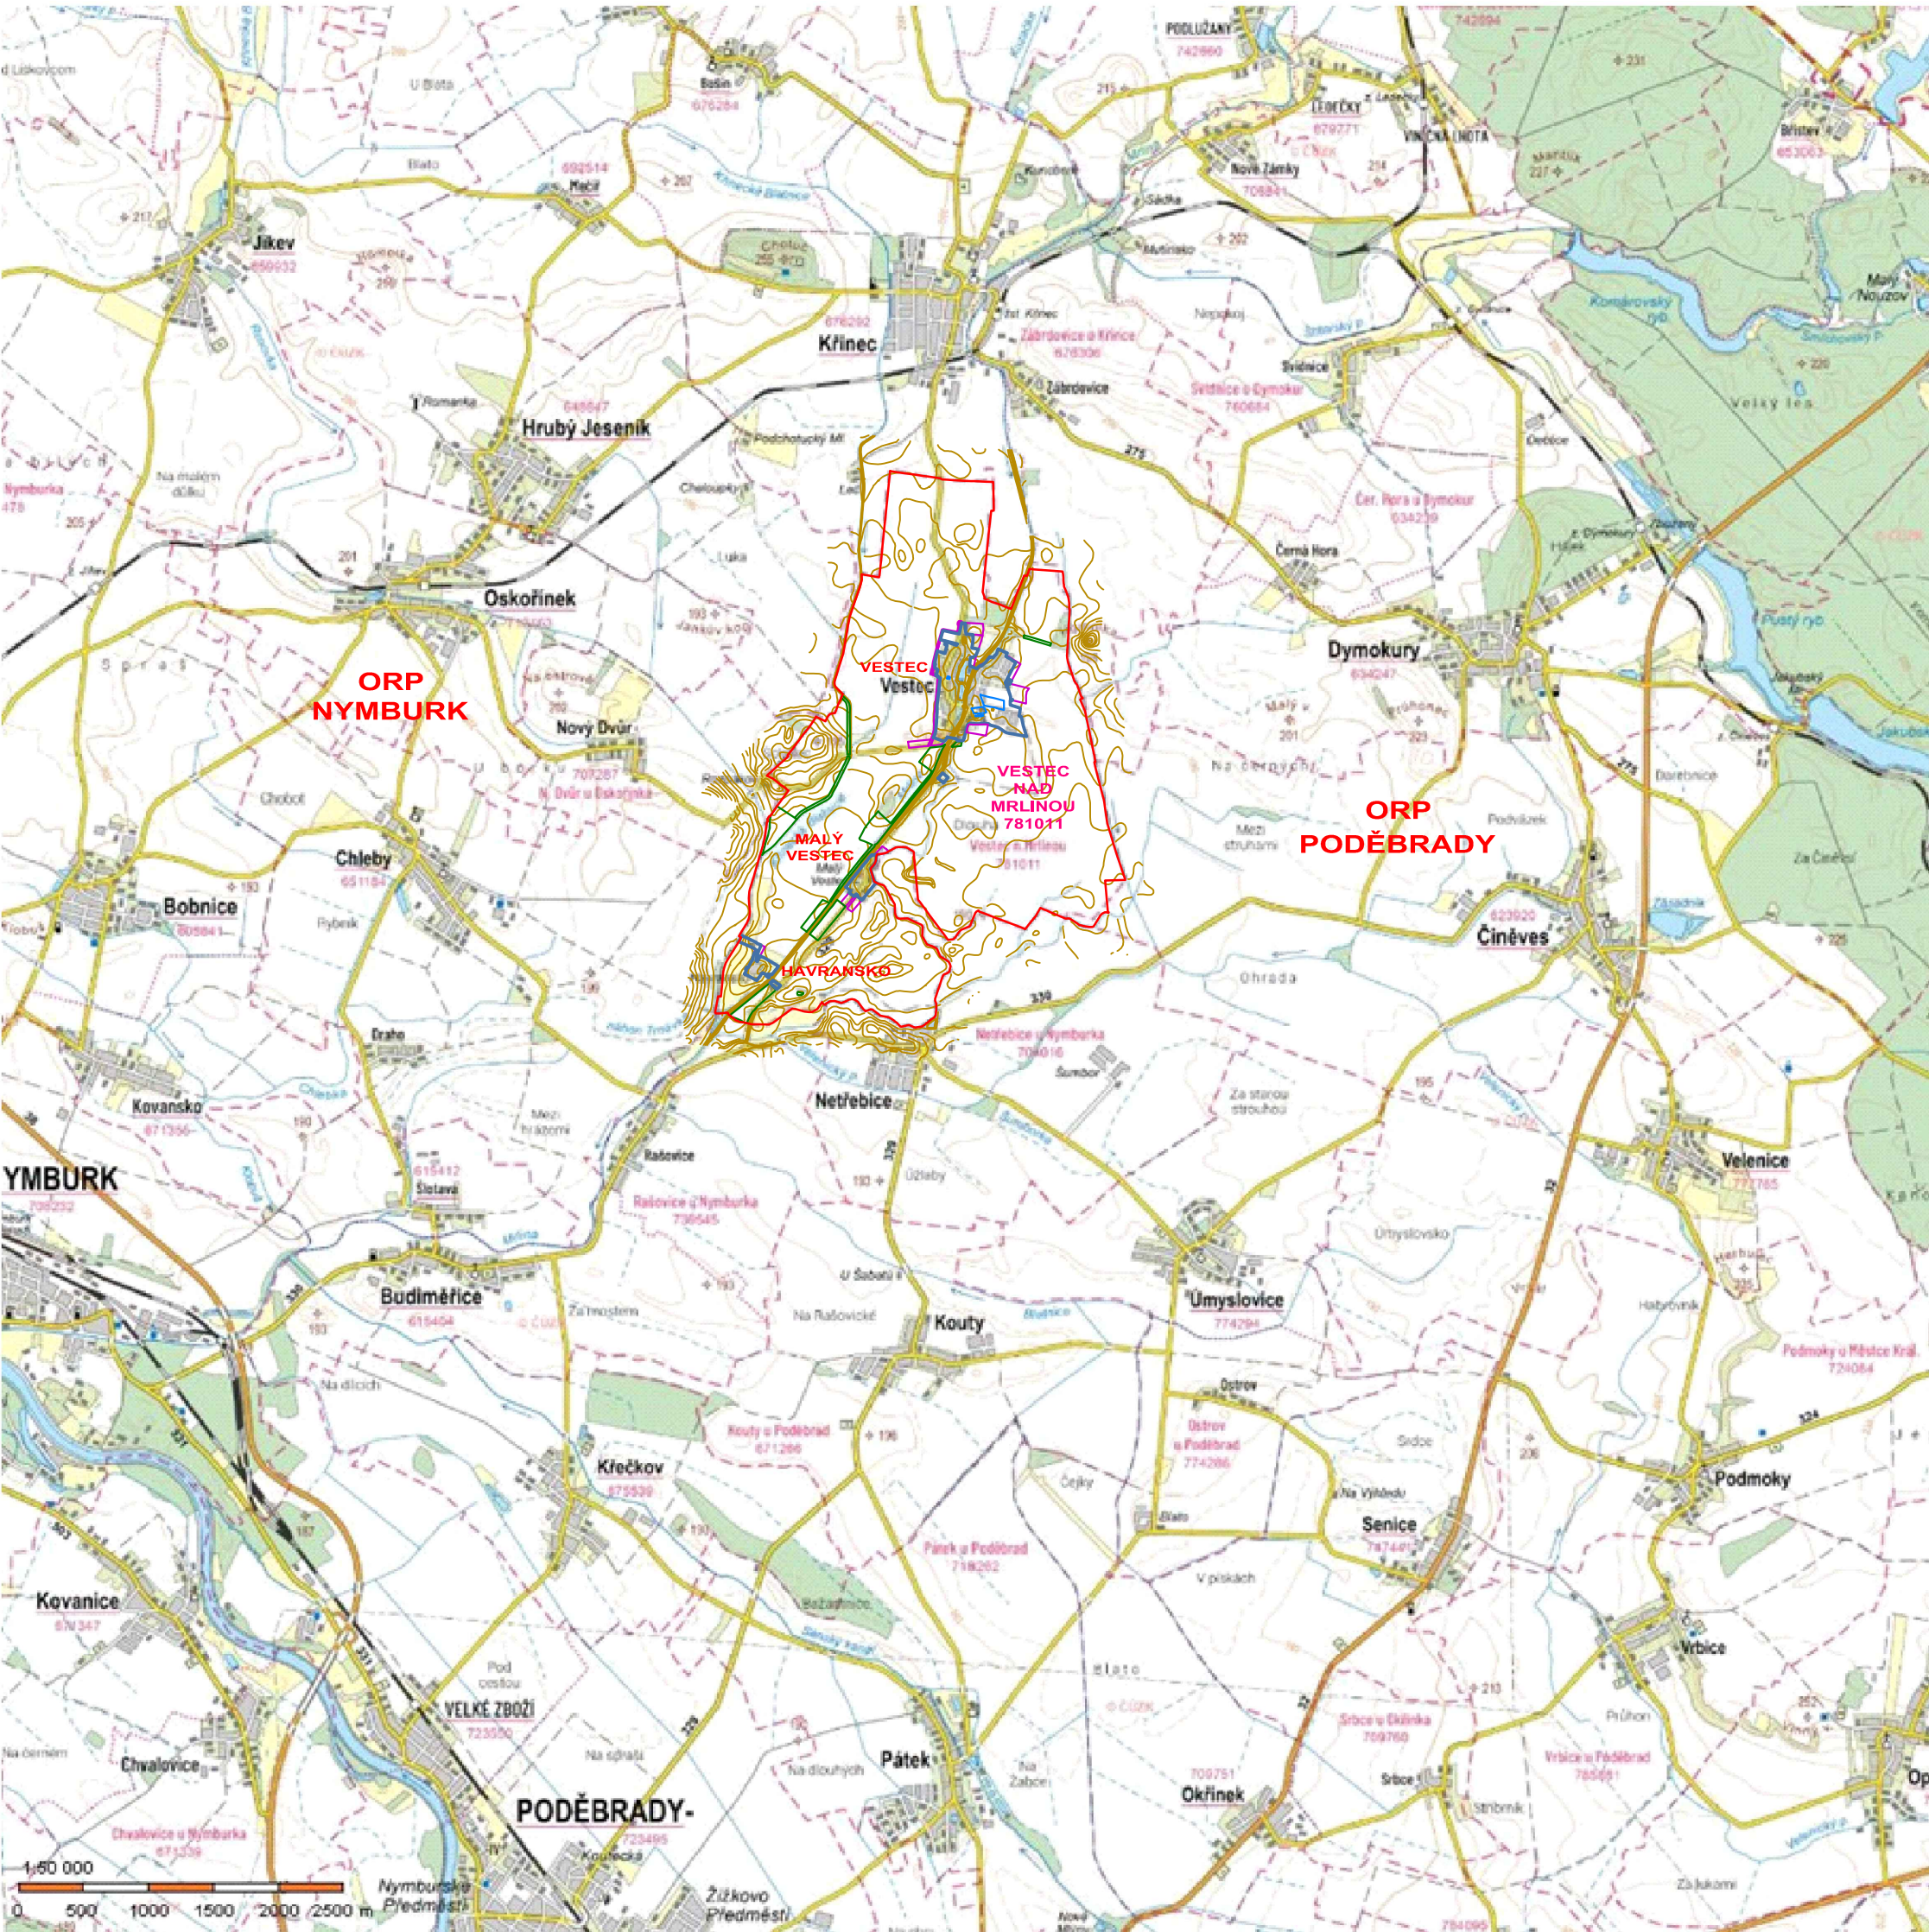

ÚZEMNÍ PLÁN VESTEC (ORP NYMBURK)
ZÁZNAM O ÚČINNOSTI

SPRÁVNÍ ORGÁN, KTERÝ ÚZEMNÍ PLÁN VYDAL -	Zastupitelstvo obce V E S T E C
DATUM VYDÁNÍ ÚZEMNÍHO PLÁNU -	 2025
ČÍSLO JEDNACÍ ZO -	
DATUM NABÝTÍ ÚČINNOSTI ÚZEMNÍHO PLÁNU -	 2025
PODPIS A OTISK ÚŘEDNÍHO RAZÍTKA -	Jaroslav JANATA starosta obce V E S T E C
OPRAVNĚNÁ ÚŘEDNÍ OSOBA PORIZOVATELE JMÉNO A PŘÍJMENÍ -	Bc. Andrea ŠTECHOVÁ
FUNKCE -	pořizovatel referentka odboru výstavby - územní plánování Odbor výstavby, Městský úřad NYMBURK
PODPIS A OTISK ÚŘEDNÍHO RAZÍTKA -	Bc. Andrea ŠTECHOVÁ úřad územního plánování Odbor výstavby, Městský úřad NYMBURK

POZNÁMKA, KOMENTÁŘ -	ČÍSLO VYTISKU / PARE -
-------------------------------	------------------------

	RAZÍTKO / PODPIS -
--	--------------------

Pořadové číslo v deníku aut. osoby: ...
MgA. Petr KOCOUREK
autorizovaný architekt ČKA 03 070 (VP-A.0)

ODPOVĚDNÝ PROJEKTANT ÚPD - MgA. Petr KOCOUREK U Nádražní lávky 5/358, 186 00 Praha 8 - Karlín, CZ T +420 736 456 937, E. arch@kocourek@email.cz	ODPOVĚDNÝ PROJEKTANT ČÁSTI - MgA. Petr KOCOUREK U Nádražní lávky 5/358, 186 00 Praha 8 - Karlín, CZ T +420 736 456 937, E. arch@kocourek@email.cz	VYPRACOVAL - MgA. Petr KOCOUREK U Nádražní lávky 5/358, 186 00 Praha 8 - Karlín, CZ T +420 736 456 937, E. arch@kocourek04@email.cz	ZPRACOVAL - MgA. Petr KOCOUREK architektonická, projektová a inženýrská kancelář U Nádražní lávky 5/358, 186 00 Praha 8 - Karlín, CZ T +420 736 456 937, E. arch@kocourek@email.cz, IDOS 86abcdb IČ: 63887271, DIČ: CZ701207280, CZNAČE 711000
PORIZOVATEL - Městský úřad NYMBURK , Náměstí Přemyslovců 163/20, 288 02 Nymburk, Odbor výstavby, Úřad územního plánování, Bc. Andrea ŠTECHOVÁ, T +420 325 501 457, E. andrea.stechova@nymburk.cz, IDOS 86abcdb	OBEDNATEL - Obec VESTEC , starosta obce Jaroslav JANATA, Obecní úřad Vestec, Vestec číslo popisné 26, 269 33 Křinec, T +420 466 936 101, +420 325 588 223, E. obec@obecvestec.cz, IDOS 86abcdb	STŘEDOČESKÝ ORP -	NYMBURK NUTS (LAU 2) -
NÁZEV PROJEKTU / DILA - ÚZEMNÍ PLÁN VESTEC			DATUM SCHVÁLENÍ A ÚČINNOSTI ÚP - Usnesení ZO č. / 2025, ze dne 2025
VÝKONOVÁ FÁZE / ČÁST - NÁVRH ÚZEMNÍHO PLÁNU DLE § 93 SZ			STUPEŇ PROJEKTU / ÚČEL VÝKRESU - Návrh ÚP pro společné jednání dle § 93 SZ (NÚP SJ)
NÁZEV VÝKRESU - VÝKRES ŠIRŠÍCH VZTAHŮ			FORMÁT VÝKRESU - 4x A4 (A2, 420 x 594 mm)
DATUM - opráva do 16.02.2025 (op. - op. 03.05.2025) a 11.2025			ZÁŘÍ 2025 (30.05.2025)
MĚŘÍTKO - 1 : 50 000			ČÍSLO VÝKRESU - II.-2-B