



Záznam o účinnosti	
správní orgán vydávající územní plán	Zastupitelstvo obce Všechlapy označení správního orgánu
datum nabytí účinnosti	
oprávněná úřední osoba pořizovatele	
rašítko a podpis	
projektant	
Ing. arch. Ladislav Bareš (autorizovaný architekt ČKA 03 123) 5. května 61/1143 140 00 Praha 4	
rašítko a podpis	

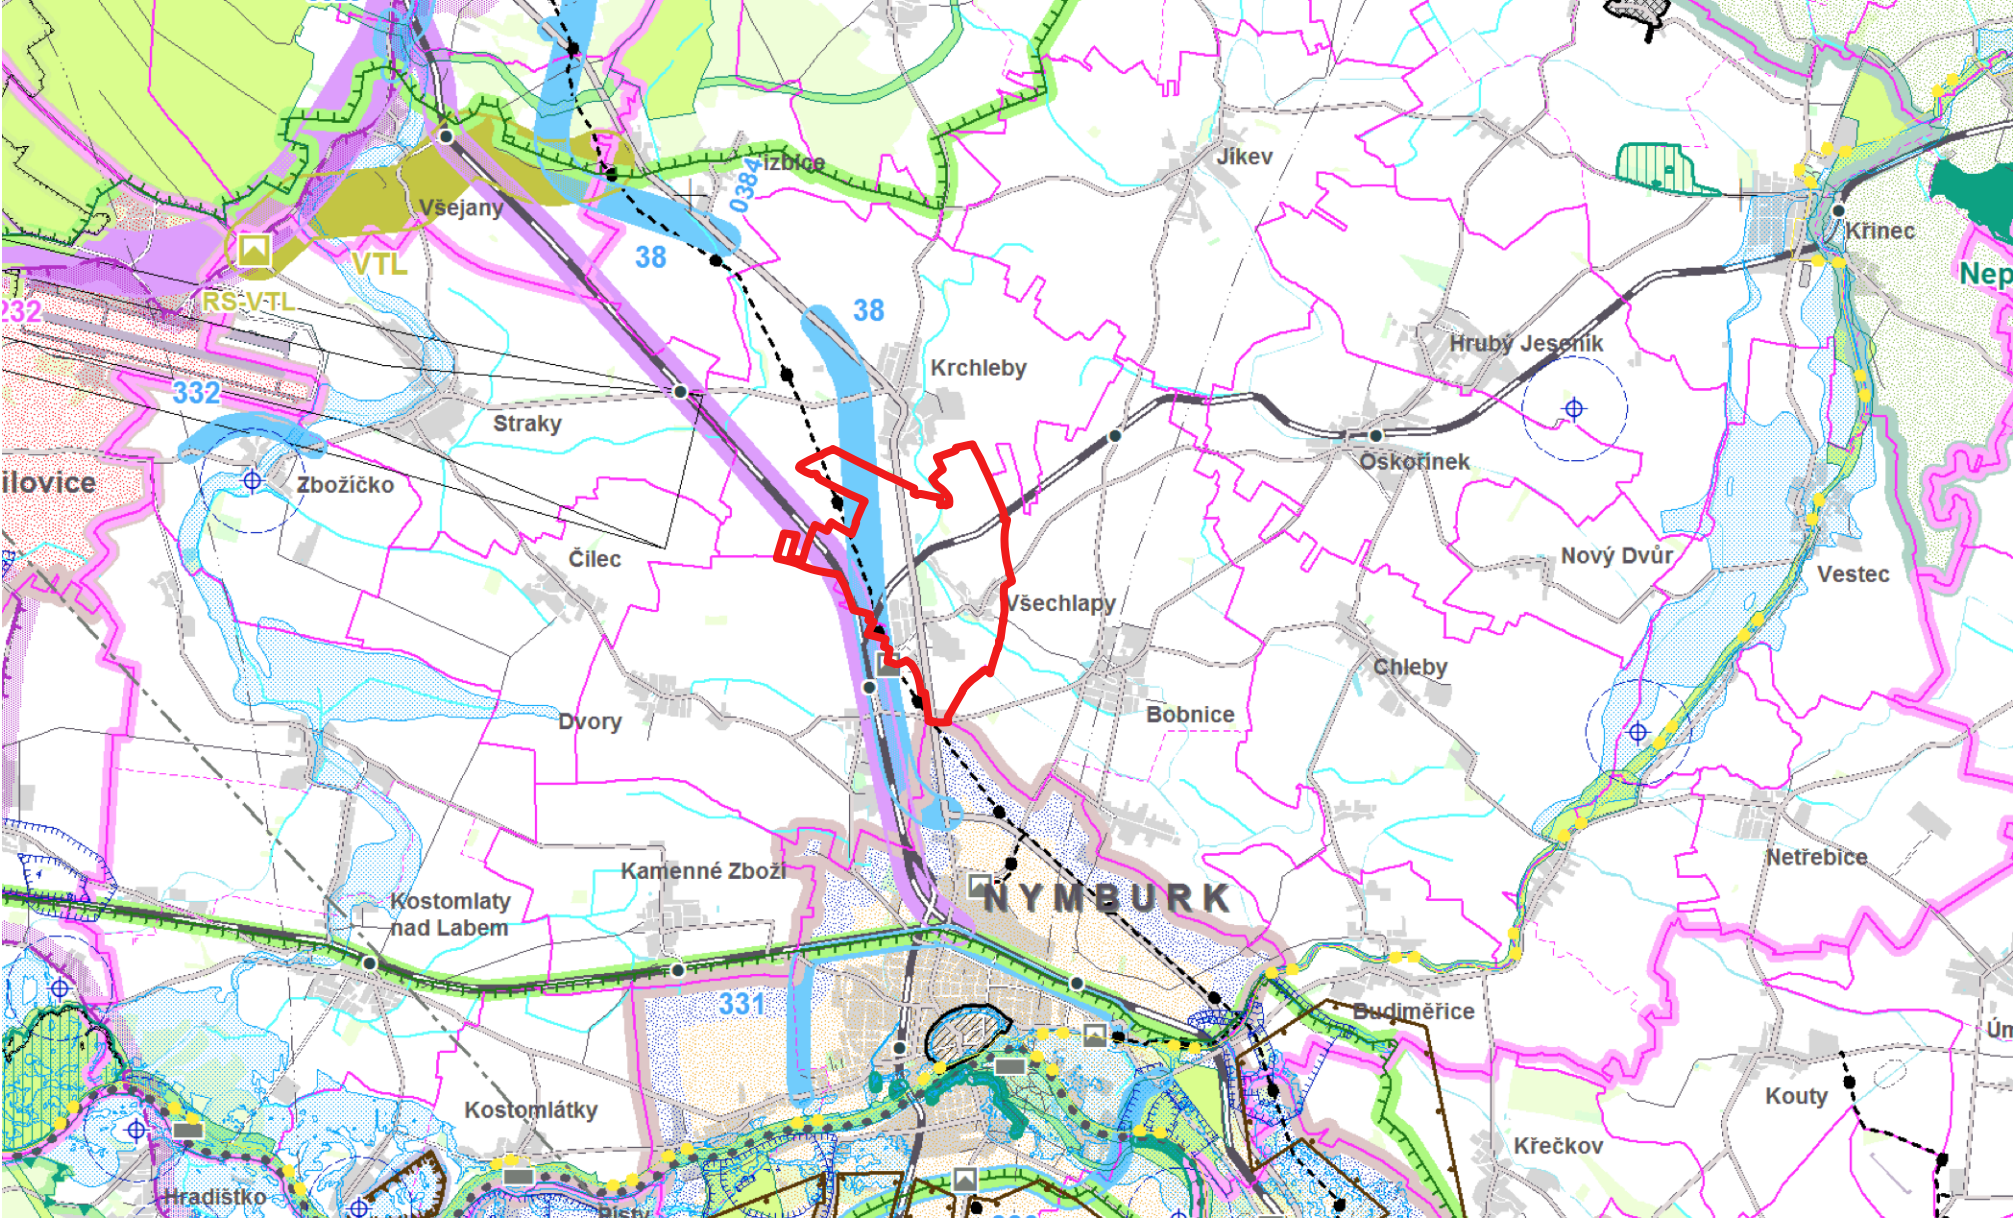

Zdroj: ZÚR STŘEDOČESKÉHO KRAJE

SCHEMA - KOORDINAČNÍ VÝKRES
(ZÚR STŘEDOČESKÉHO KRAJE)

Zdroj: ZÚR STŘEDOČESKÉHO KRAJE

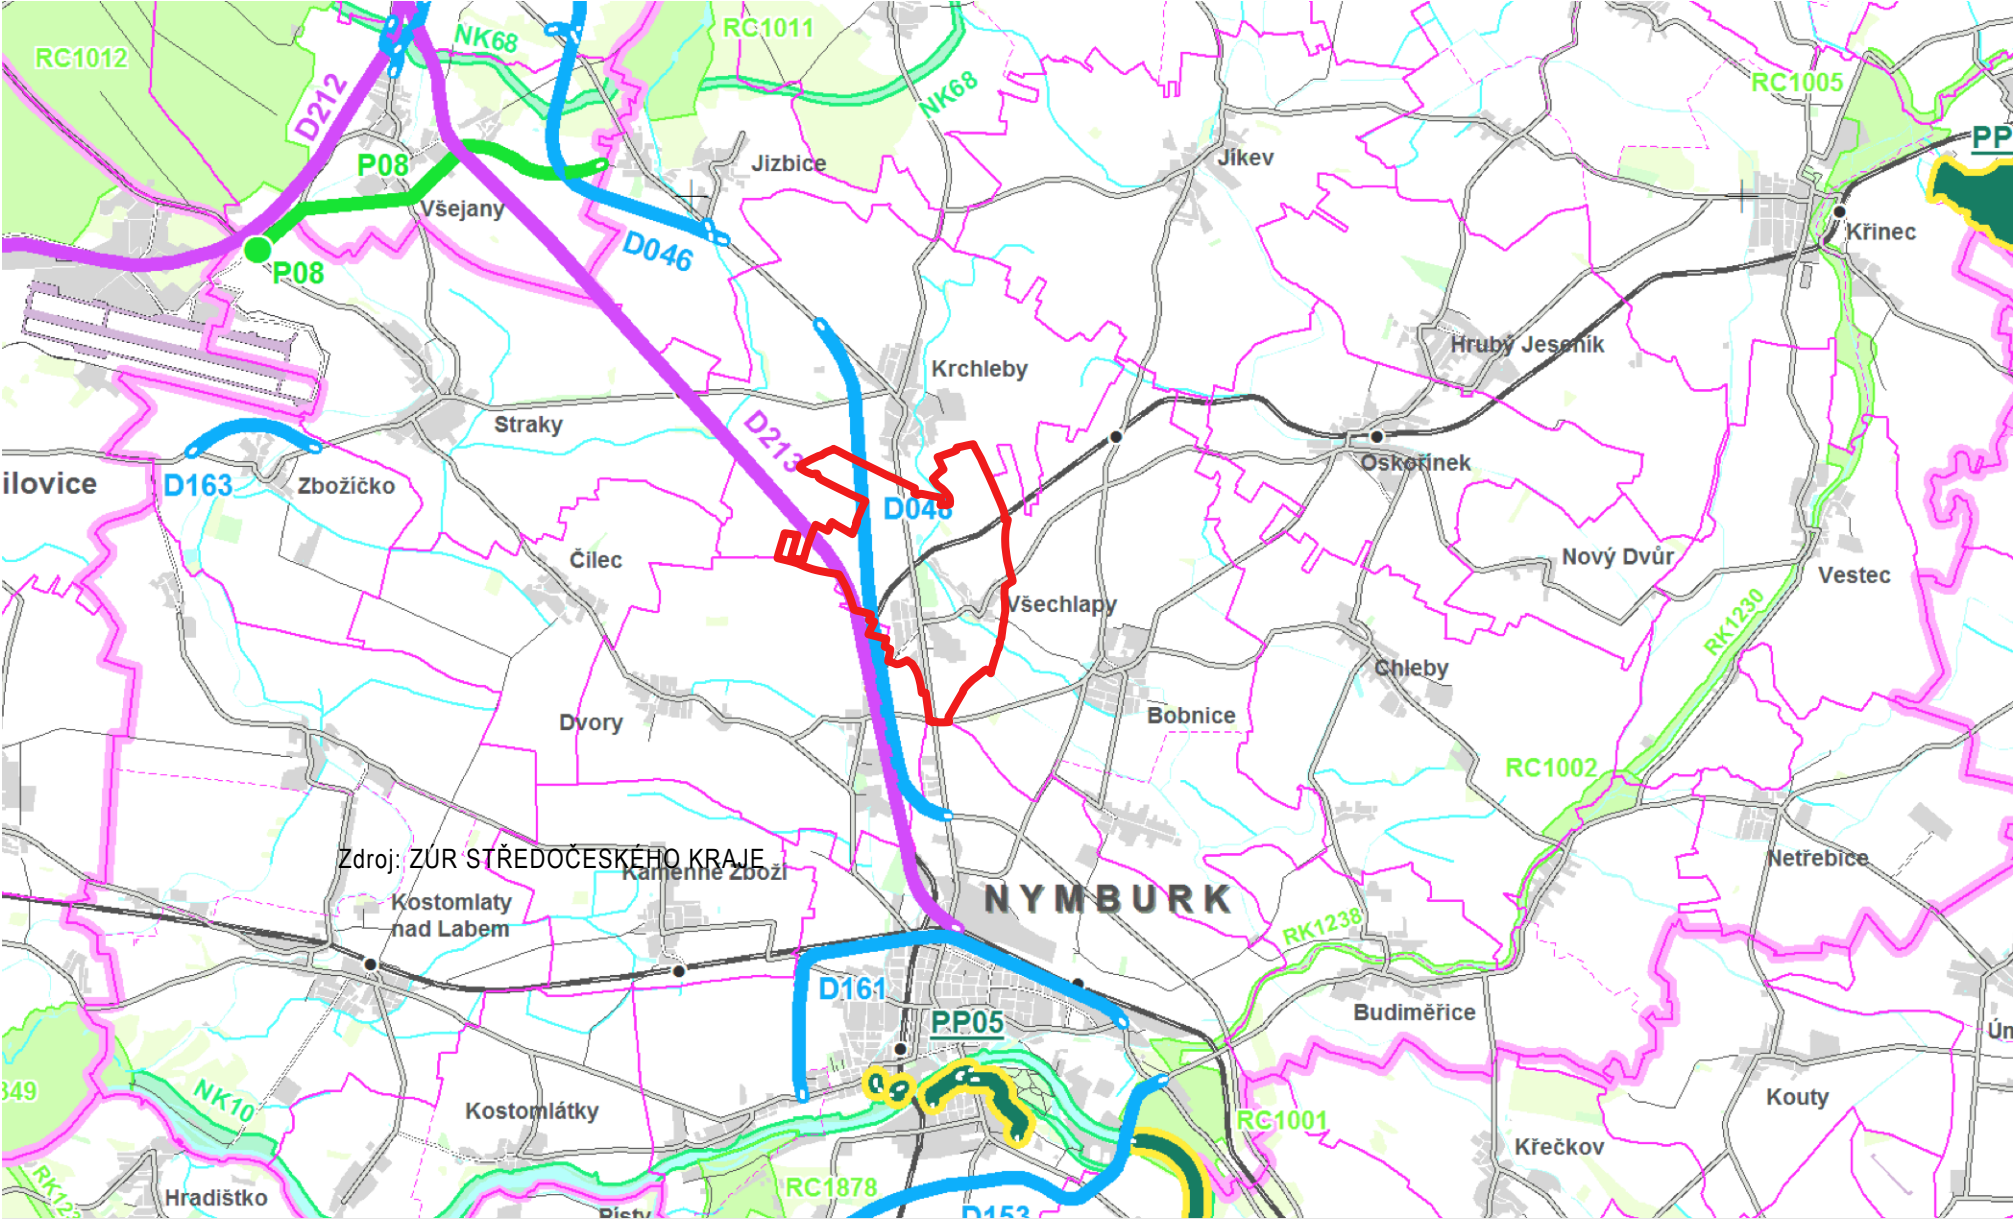

SCHEMA - VÝKRES VEŘEJNĚ PROSPĚŠNÝCH STAVEB, OPATŘENÍ A ASANACÍ
(ZÚR STŘEDOČESKÉHO KRAJE)

LIMITY VYUŽITÍ ÚZEMÍ (VYPLÝVAJÍCÍ Z PRÁVNÍCH PŘEDPISŮ
A SPRÁVNÍCH ROZHODNUTÍ) A DALŠÍ OMEZENÍ VE VYUŽITÍ ÚZEMÍ

ochrana podzemních a povrchových vod

Řešené území je součástí OP II. stupně přírodních léčivých zdrojů
lázeňských míst Poděbrady a Sadská.

ochrana dopravní infrastruktury

dráha (celostátní/regionální)

železniční stanice/zastávka

silnice I. třídy

silnice II. a III. třídy

ochrana technické infrastruktury

veřejný vodovod (v nezastavěném území)


stoka splaškové kanalizace (v nezastavěném území)

čistírna odpadních vod (ČOV)

fotovoltaická výroba elektrické energie (mimo řešené území)

VTL plynovod

technologický objekt plynovodu (regulační stanice)

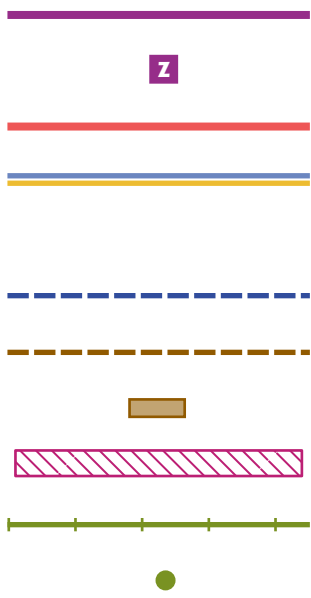


5/VÝKRES ŠIRŠÍCH VZTAHŮ
- ODŮVODNĚNÍ ÚP VŠECHLAPY

M 1 : 15 000
ŘÍJEN 2021



ZÁKLADNÍ A ÚZEMNĚ SPRÁVNÍ ČLENĚNÍ ÚZEMÍ

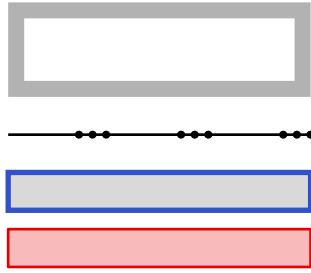

hranice řešeného území

hranice katastrálního území


hranice zastavěného území

zastavitelné plochy (Z)

KORIDORY DOPRAVNÍ INFRASTRUKTURY
(VYPLÝVAJÍCÍ ZE ZÚR STŘEDOČESKÉHO KRAJE)

koridor dopravní infrastruktury D213
(koridor železniční trati č. 071 Nymburk - Mladá Boleslav:
přeložky a zdvoukolejnění tratě, nový úsek silnice III. třídy)

koridor dopravní infrastruktury D048
(koridor silnice I/38: přeložka Křehleby - Chvalovice
(obchvat Nymburka))

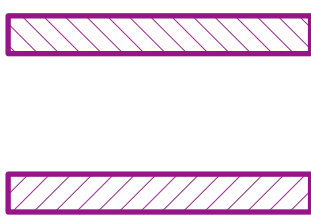

KONCEPCE USPOŘÁDÁNÍ KRAJINY - ÚSES

lokální biocentrum (LBC), funkční/k založení a doplnění
lokální biokoridor (LBK), funkční/k založení a doplnění

KONCEPCE DOPRAVNÍ INFRASTRUKTURY

silnice I. třídy - osa navržené komunikace

silnice I. třídy - plánovaná tělesa komunikace

cyklostezka - návrh

(A - aglomerační, T - turistická)

