



Záznam o účinnosti	
správní orgán vydávající územní plán	Zastupitelstvo obce Všechlapy označení správního orgánu
..... datum nabytí účinnosti	
oprávněná úřední osoba pořizovatele	
..... razičko a podpis	
projektant	
Ing. arch. Ladislav Bareš (autorizovaný architekt ČKA 03 123) 5. května 61/1143 140 00 Praha 4	
..... razičko a podpis	

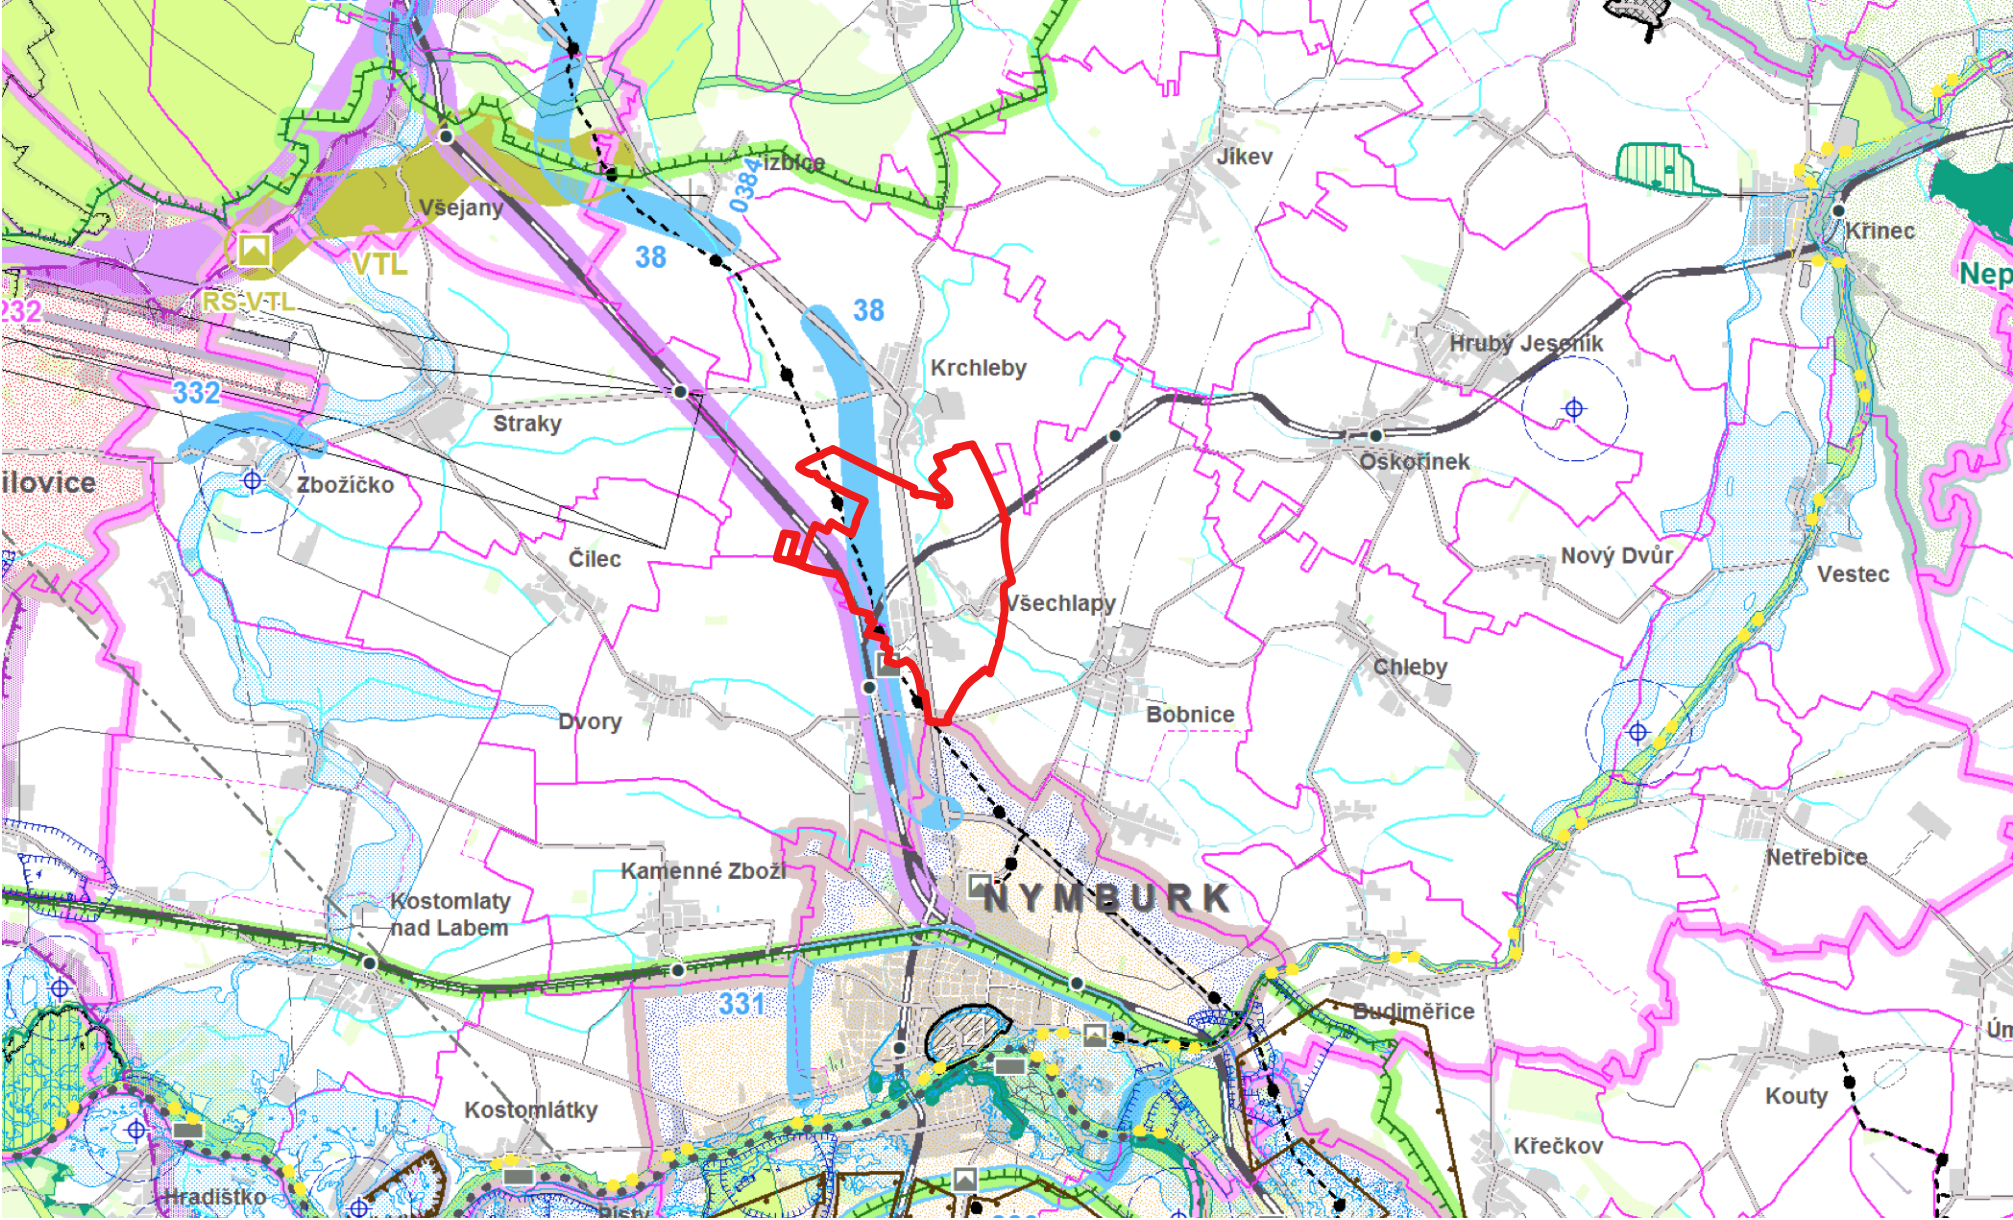

Zdroj: ZÚR STŘEDOČESKÉHO KRAJE

SCHEMA - KOORDINAČNÍ VÝKRES
(ZÚR STŘEDOČESKÉHO KRAJE)

Zdroj: ZÚR STŘEDOČESKÉHO KRAJE

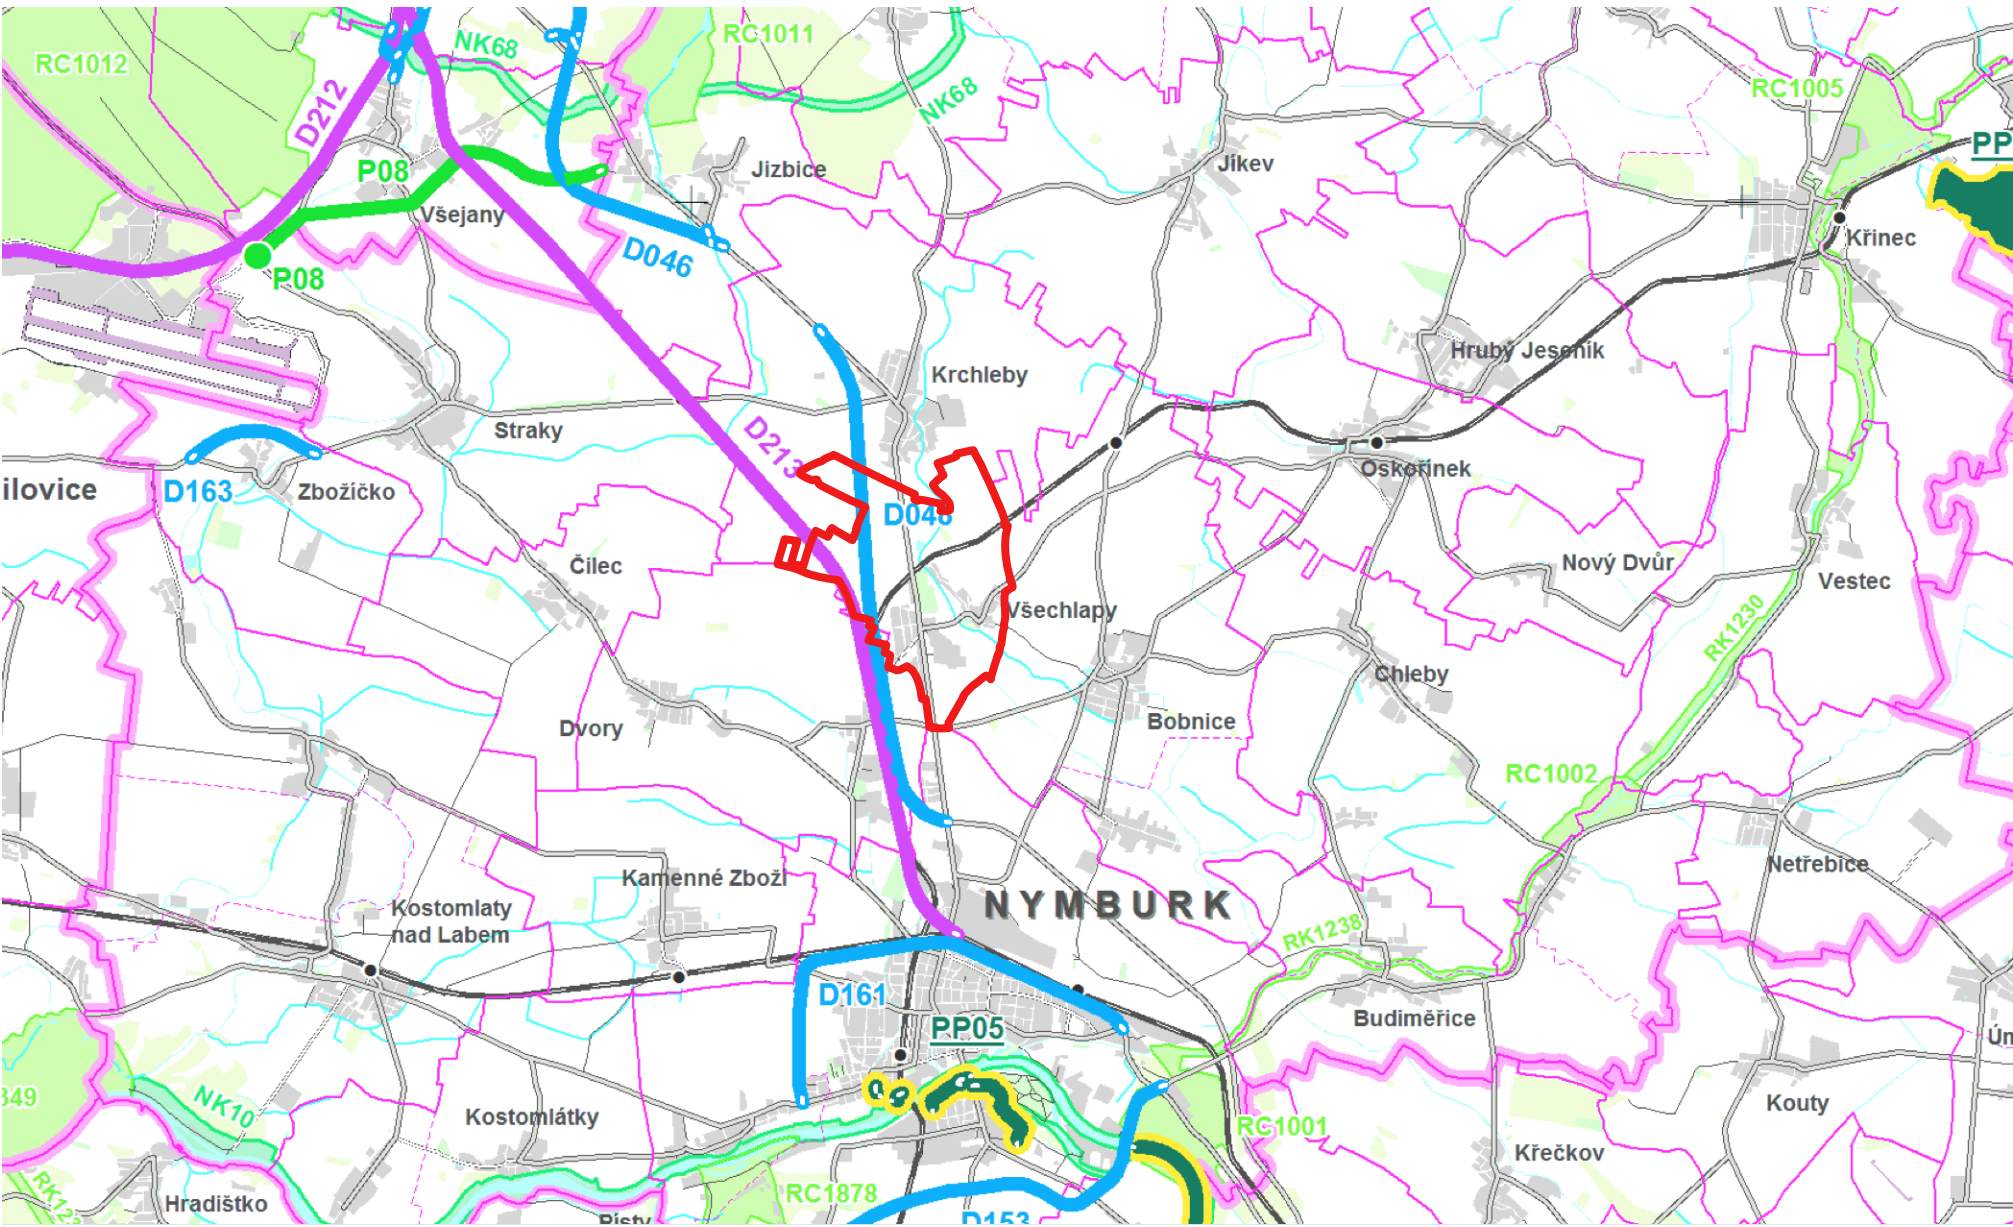

SCHEMA - VÝKRES VEŘEJNÉ PROSPĚŠNÝCH STAVEB, OPATŘENÍ A ASANACÍ
(ZÚR STŘEDOČESKÉHO KRAJE)

LIMITY VYUŽITÍ ÚZEMÍ (VYPLÝVAJÍCÍ Z PRÁVNÍCH PŘEDPISŮ A SPRÁVNÍCH ROZHODNUTÍ) A DALŠÍ OMEZENÍ VE VYUŽITÍ ÚZEMÍ

ochrana podzemních a povrchových vod

Řešené území je součástí OP II. stupně přírodních léčivých zdrojů lázeňských míst Poděbrady a Sadská.

ochrana dopravní infrastruktury

dráha (celostátní/regionální)

železniční stanice/zastávka

silnice I. třídy

silnice II. a III. třídy

ochrana technické infrastruktury

veřejný vodovod (v nezastavěném území)

stoka splaškové kanalizace (v nezastavěném území)

čistírna odpadních vod (ČOV)

fotovoltaická výroba energie (mimo území obce)

VTL plynovod

technologický objekt plynovodu (regulační stanice)

Z

2

061

D213

D048

071

I./38

LBC 5

LBK 2

ČOV

A


I./38

5/VÝKRES ŠIRŠÍCH VZTAHŮ - ODŮVODNĚNÍ ÚP VŠECHLAPY

M 1 : 15 000/ÚNOR 2023

0 50 100 200 300 400 500

ZÁKLADNÍ A ÚZEMNĚ SPRÁVNÍ ČLENĚNÍ ÚZEMÍ

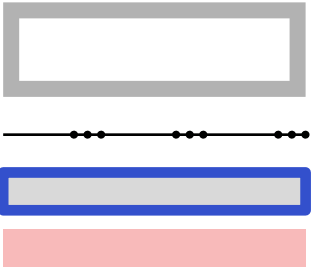

hranice řešeného území
hranice katastrálního území
hranice zastavěného území
zastavitelné plochy (Z)

KORIDORY DOPRAVNÍ INFRASTRUKTURY (VYPLÝVAJÍCÍ ZE ZÚR STŘEDOČESKÉHO KRAJE)

koridor dopravní infrastruktury D213
(koridor železniční trati č. 071 Nymburk – Mladá Boleslav:
přeložky a zdvoukolejnění tratě, nový úsek silnice III. třídy)

koridor dopravní infrastruktury D048
(koridor silnice I/38: přeložka Krchleby – Chvalovice
(obchvat Nymburka))

KONCEPCE USPOŘÁDÁNÍ KRAJINY - ÚSES
lokální biocentrum (LBC),
funkční/k založení a doplnění
lokální biokoridor (LBK),
funkční/k založení a doplnění

KONCEPCE DOPRAVNÍ INFRASTRUKTURY
silnice I. třídy - osa navržené komunikace
cyklostezka - návrh
(A - aglomerační, T - turistická)

