
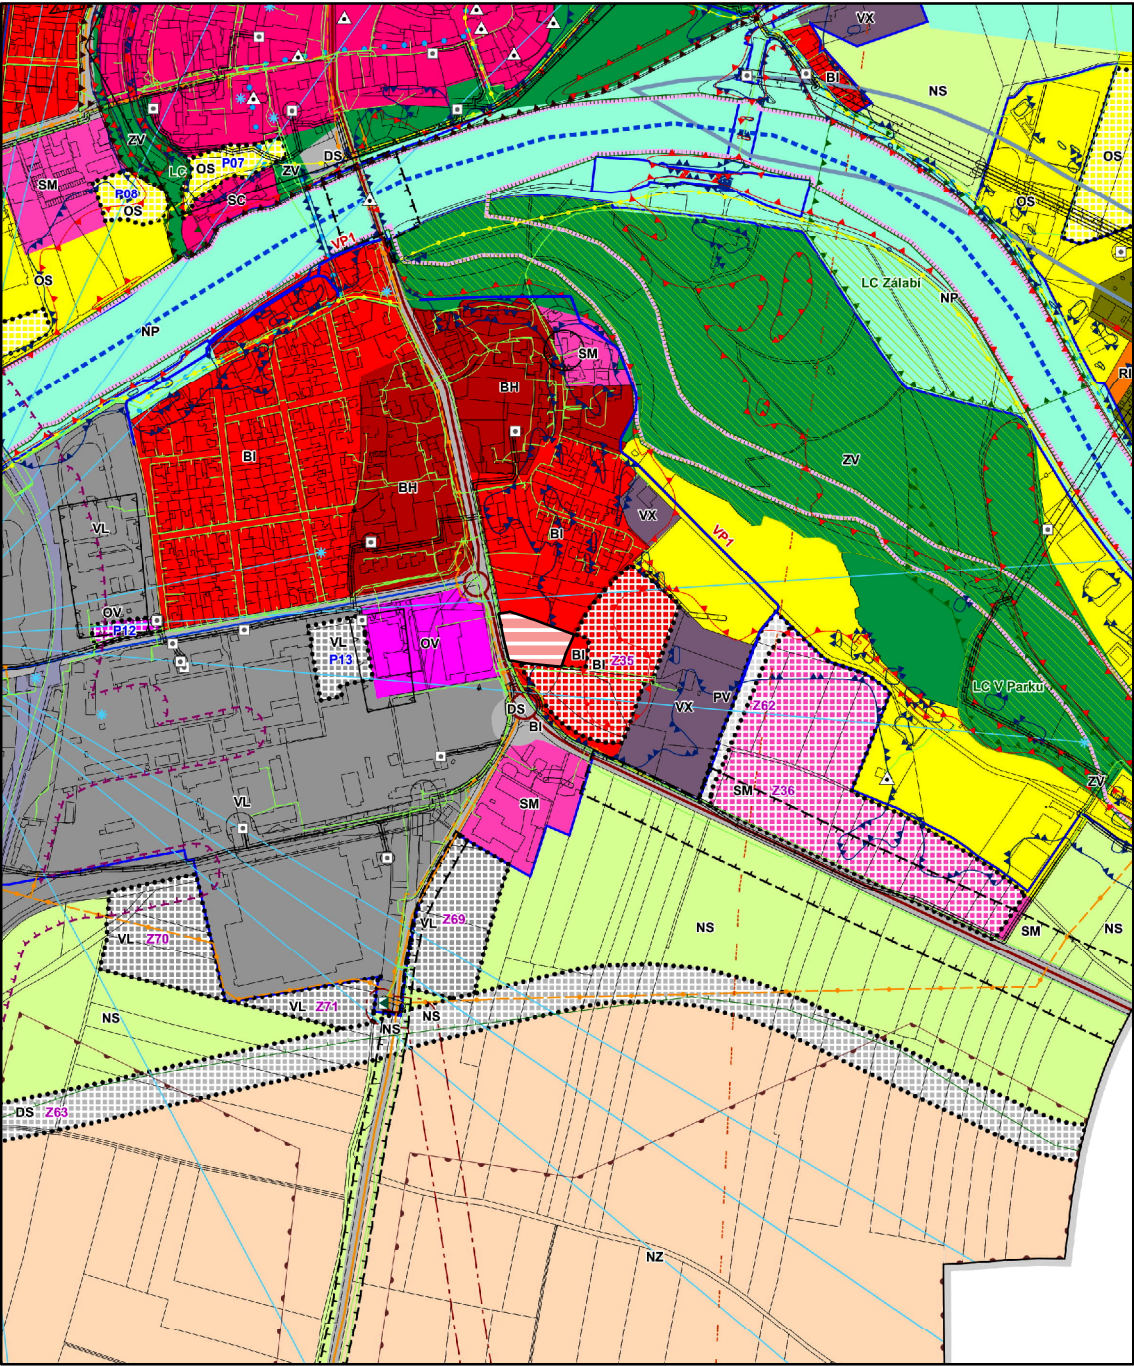


ZMĚNA Č. 2 ÚZEMNÍHO PLÁNU NYMBURK

VÝKRES ŠIRŠÍCH VZTAHŮ

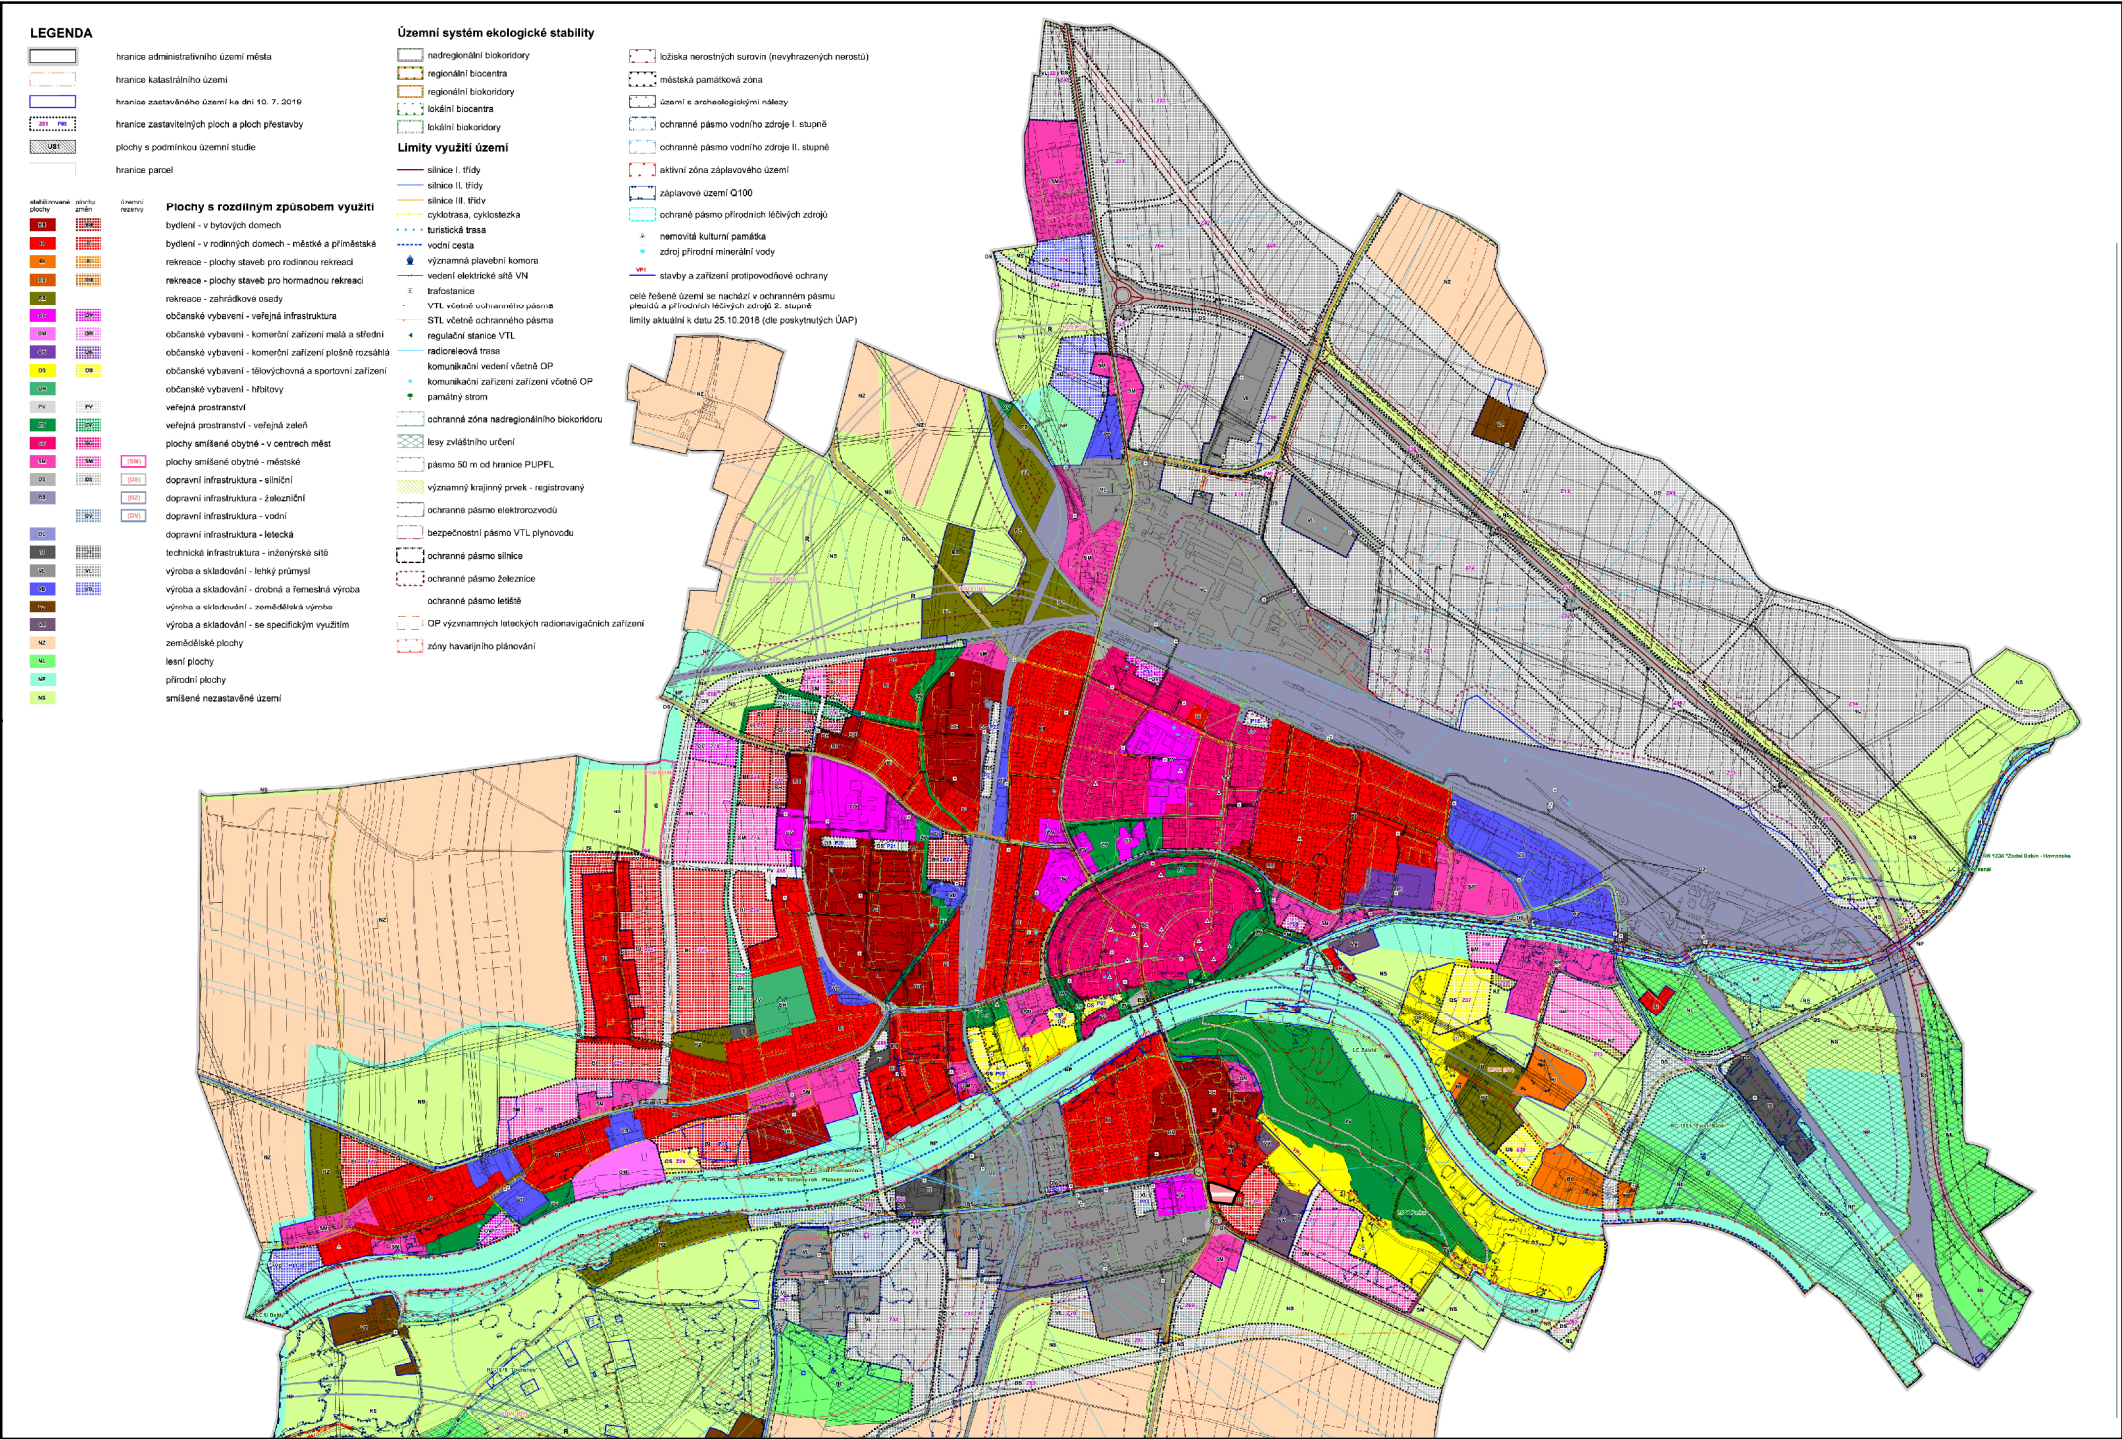

Legenda

území řešené změnou územního plánu (BI)

ARCHUM ARCHITEKTI s.r.o.

ZPRACOVATEL

ARCHUM architekti s.r.o.
Oldřichova 187/55
128 00 Praha 2
IČ: 01894871

Ing. arch. Michal Petr
ČKA 4516

OBJEDNATEL

MĚSTO NYMBURK
Náměstí Přemyslovců 163
288 02 Nymburk

určený zastupitel
starosta Ing. Tomáš Mach, Ph. D.

ZODPOVĚDNÝ PROJEKTANT

ZÁZNAM O ÚČINNOSTI

SPRÁVNÍ ORGÁN, KTERÝ ZMĚNU VYDAL
Zastupitelstvo města Nymburk

DATUM NABYTÍ ÚČINNOSTI ZMĚNY

OPRÁVNĚNÁ ÚŘEDNÍ OSOBA POŘIZOVATELE
Ing. Alena Morávková

POŘIZOVATEL

MĚSTSKÝ ÚŘAD NYMBURK
Odbor výstavby
Náměstí Přemyslovců 163
288 02 Nymburk

AKCE

PARÉ

FORMÁT

SOUŘADNICE

MĚŘÍTKO

DATUM

Č. VÝKRESU

A3

S-JTSK

1 : 25 000

březen 2021

4

ZMĚNA Č. 2 ÚP NYMBURK

VÝKRES ŠIRŠÍCH VZTAHŮ