




Podélný profil: TRASA - KOMUNIKACE A
Rozsah: km 0,00000 - km 0,39326

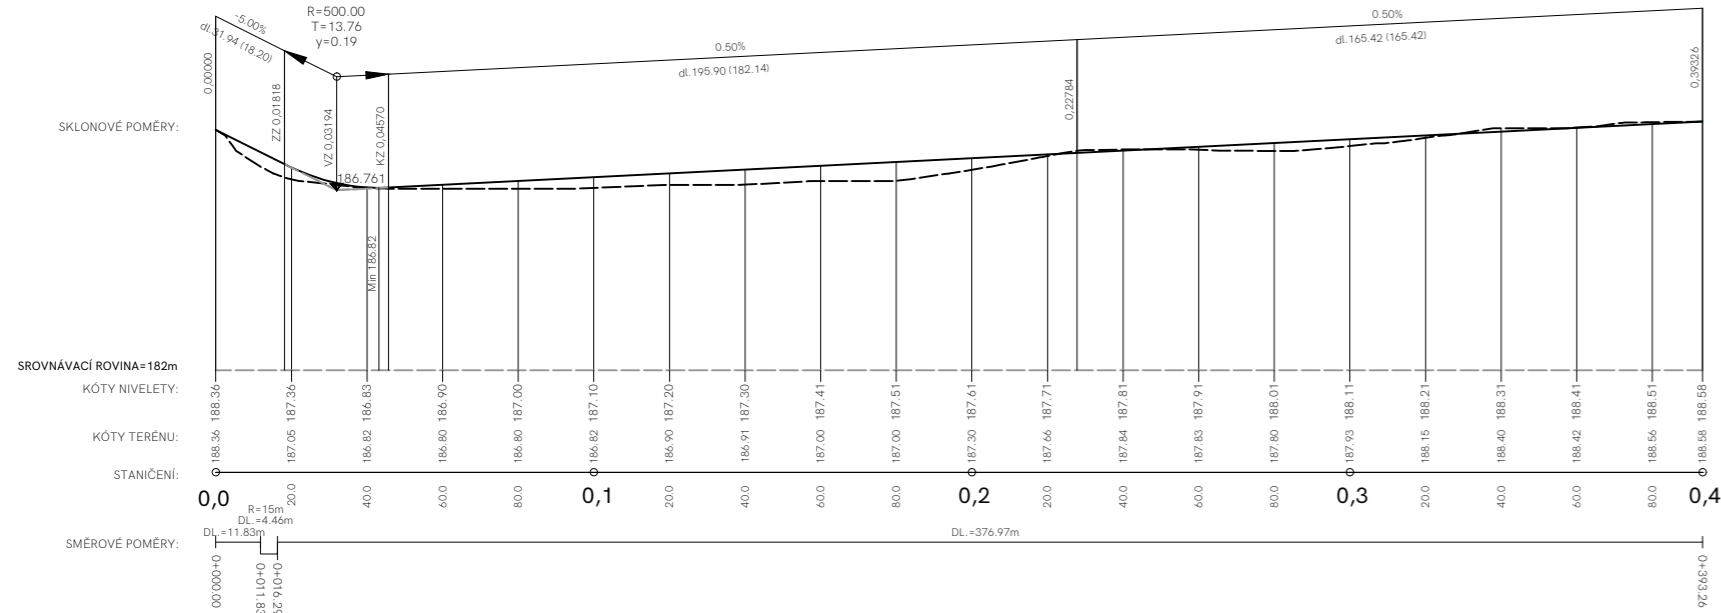


Podélný profil: TRASA - KOMUNIKACE D
Rozsah: km 0,00000 - km 0,25343

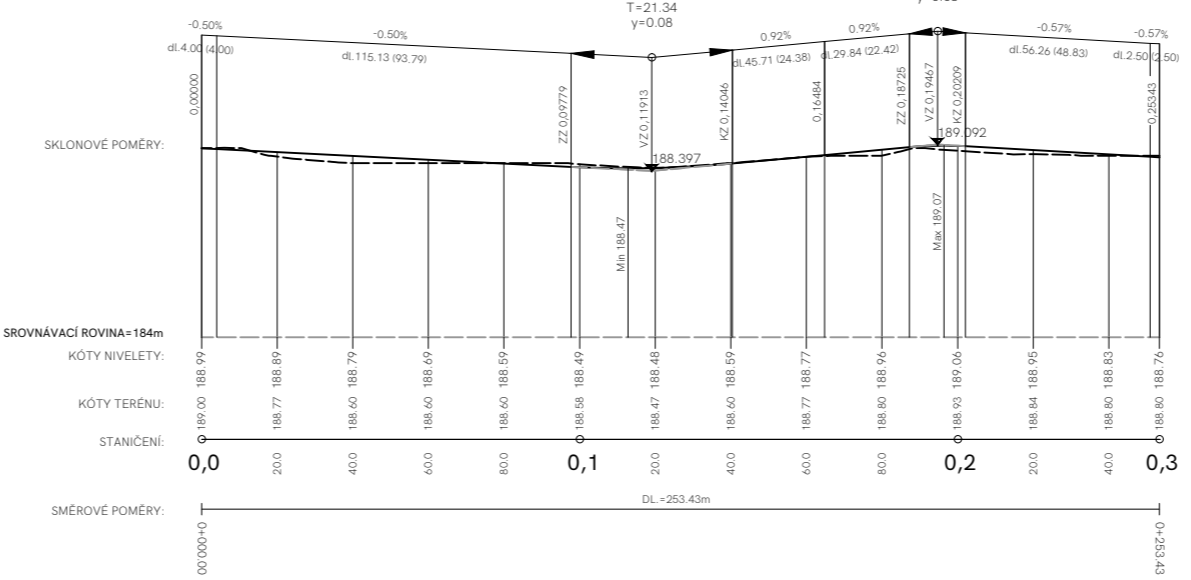


Podélný profil: TRASA - KOMUNIKACE B
Rozsah: km 0,00000 - km 0,31762

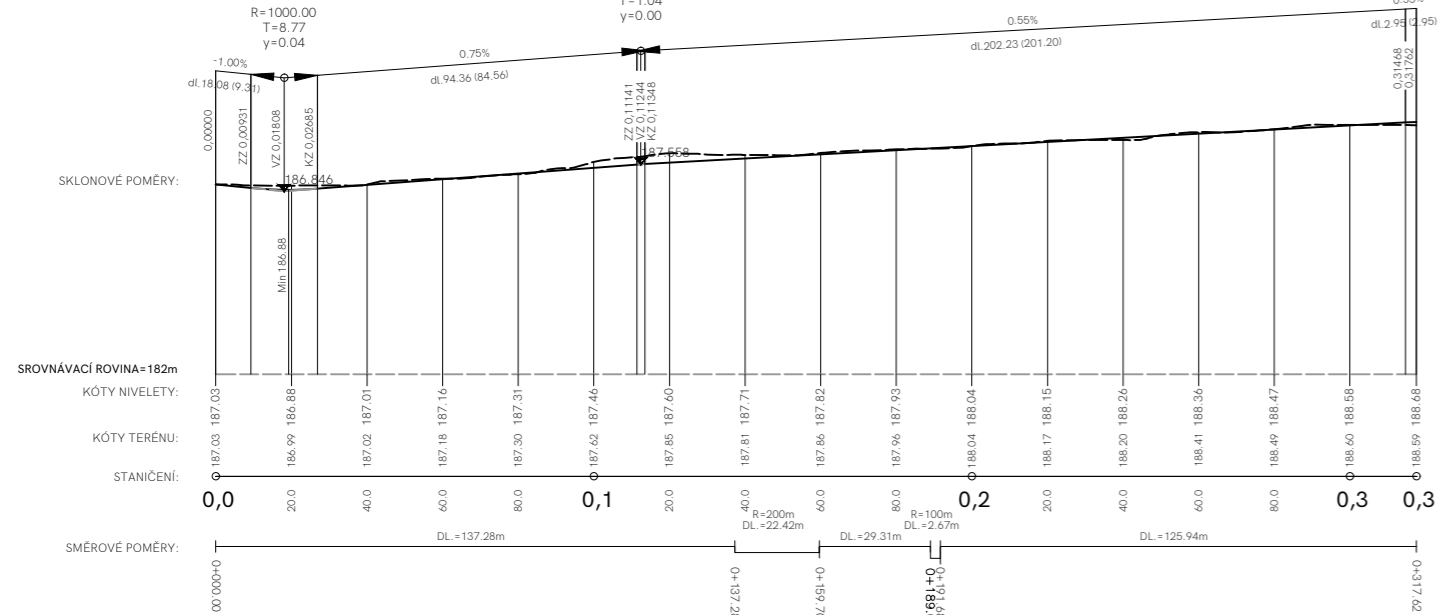


Podélný profil: TRASA - KOMUNIKACE E
Rozsah: km 0,00000 - km 0,21929

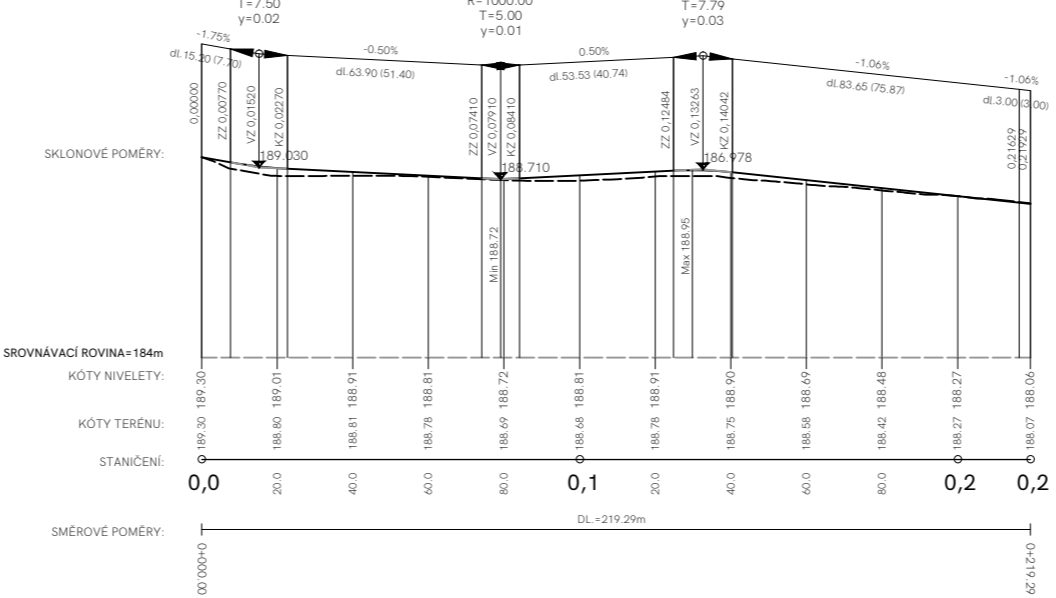


Podélný profil: TRASA - KOMUNIKACE C
Rozsah: km 0,00000 - km 0,38400

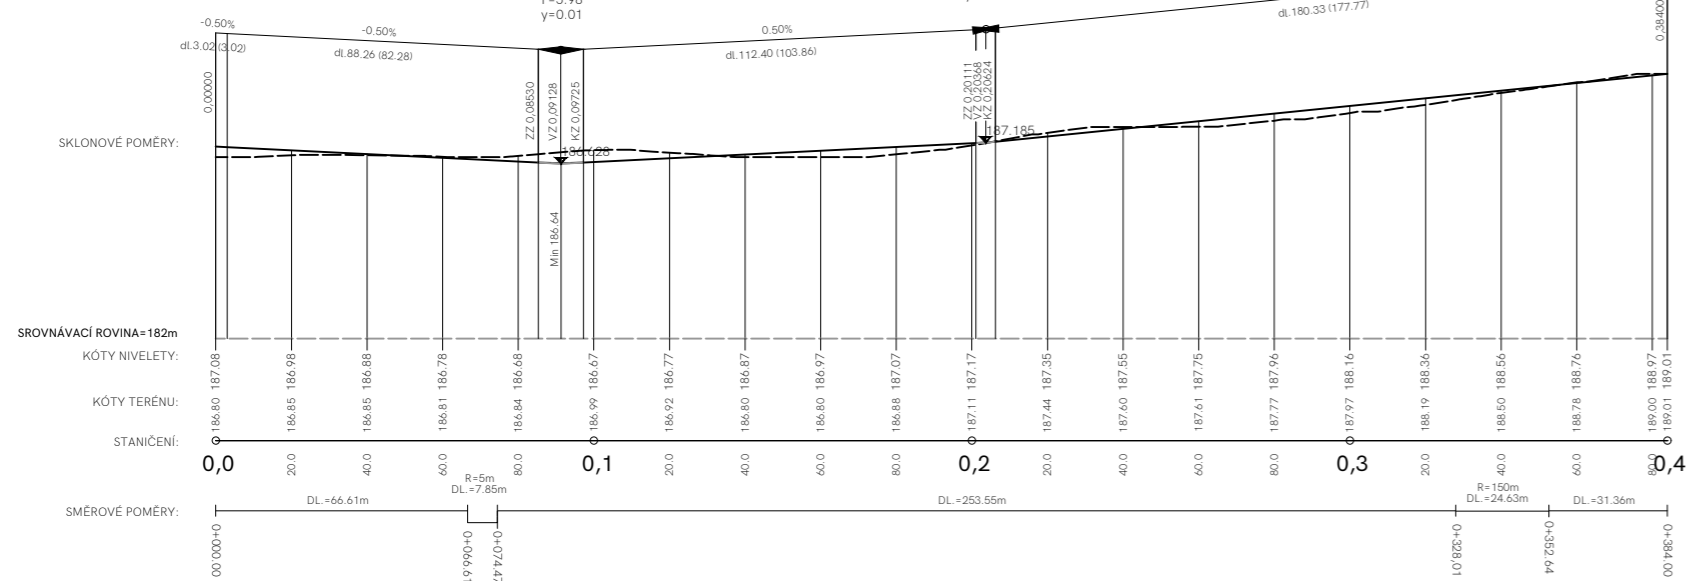

Podélný profil: TRASA - KOMUNIKACE F
Rozsah: km 0,00000 - km 0,18845

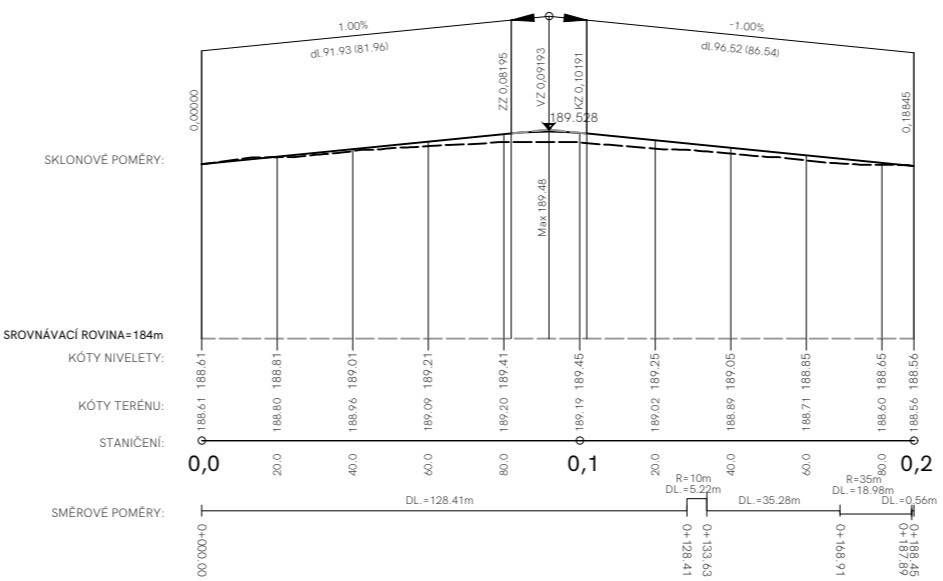

Podélný profil: TRASA - KOMUNIKACE G
Rozsah: km 0,00000 - km 0,10479

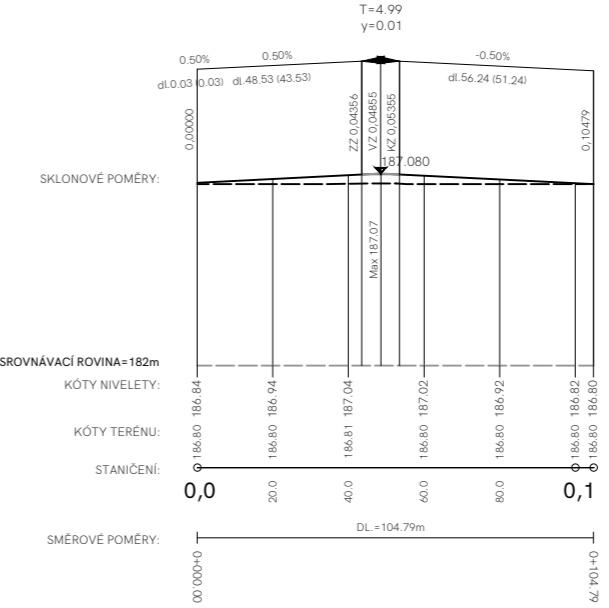

OBJEDNATEL

Za poliklinikou Nymburk s.r.o.

Palackého třída 283, 288 02 Nymburk

Ing. Jiří Otta

PORIZOVATEL

Městský úřad Nymburk

odbor výstavby

nám. Přemyslovců 163

288 02 Nymburk

OSOBA SPLŇJÍCÍ KVALIF. PŘEDPOKLADY AKCE

Ing. Marie Kusovská

ZA POLIKLINIKOU

ÚZEMNÍ STUDIE

ZPRACOVATEL

ARCHUM ARCHITEKTI

Oldřichova 187/55

128 00 Praha 2, Nusle

AUTORSKÝ TYM

URBANISMUS

Ing. arch. Michal Petr, ČKA 4516

ZELENÁ | MODRÁ INFRASTRUKTURA

TECHNICKÁ INFRASTRUKTURA

DOPRAVNÍ INFRASTRUKTURA

Solicite s.r.o.

Ing. Miroslav Kalina

VÝKRES

Doprava - výškové řešení

Veřejná infrastruktura

DATUM 04 / 2021 STUPEŇ US PŘÍLOHA B.IV.a.2

ARCHUM ARCHITEKTI

OLDŘICHOVA 187/55 PRAHA 2 - NUSLE 128 00

INFORMACE OBSAŽENÉ VE VÝKRESECH JSOU CHRÁNĚNY AUTORSKÝM ZÁKONEM ©