


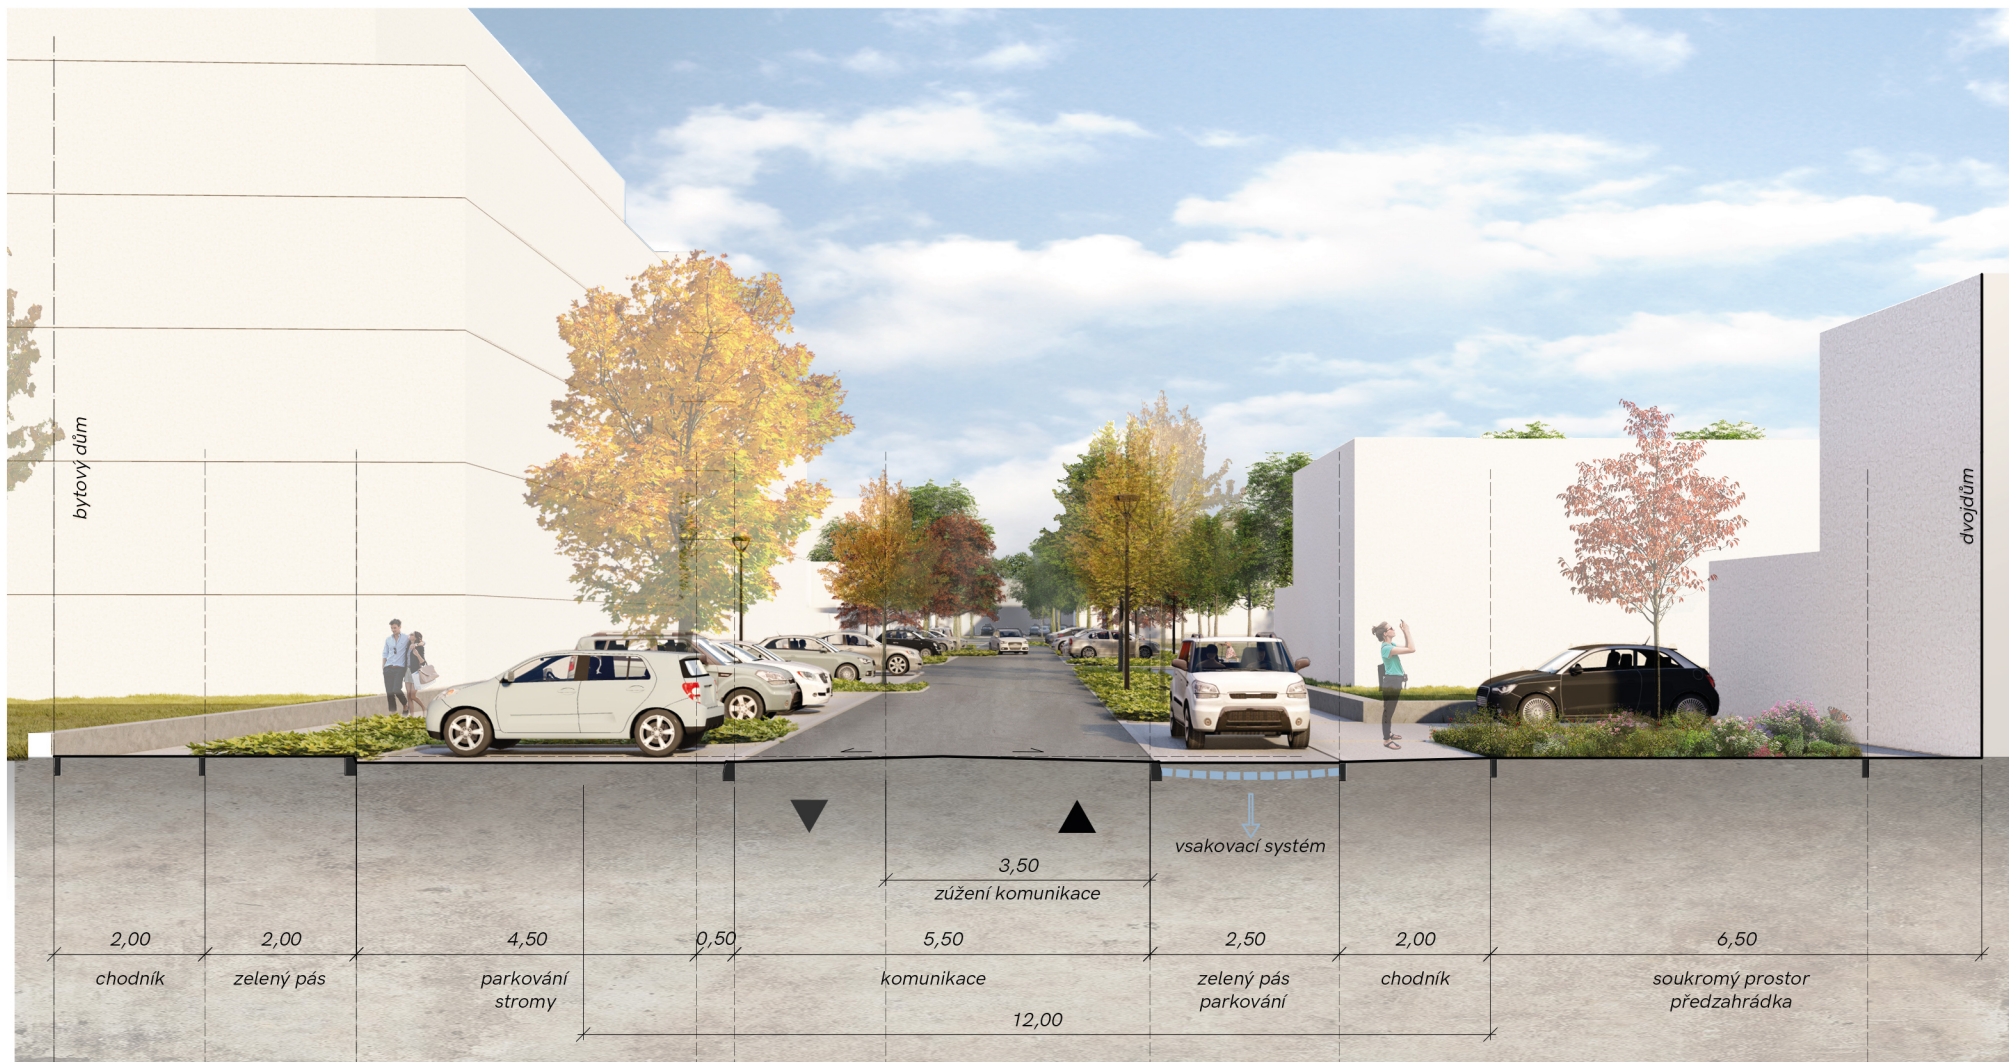

0 1 2 5 m
1:100

ÚZEMNÍ STUDIE ZA POLIKLINIKOU, NYMBURK

VÝKRES

01_Páteční komunikace (úsek BD) - 12 m

Uliční profily

DATUM

04 | 2021

STUPĚŇ

US

PŘÍLOHA

B.IV.a.1

ARCHUM ARCHITEKTI

OLDŘICHOVA 187/55 PRAHA 2 - NUSLE 128 00

INFORMACE OBSAŽENÉ VE VÝKRESECH JSOU CHRÁNĚNY AUTORSKÝM ZÁKONEM ©