


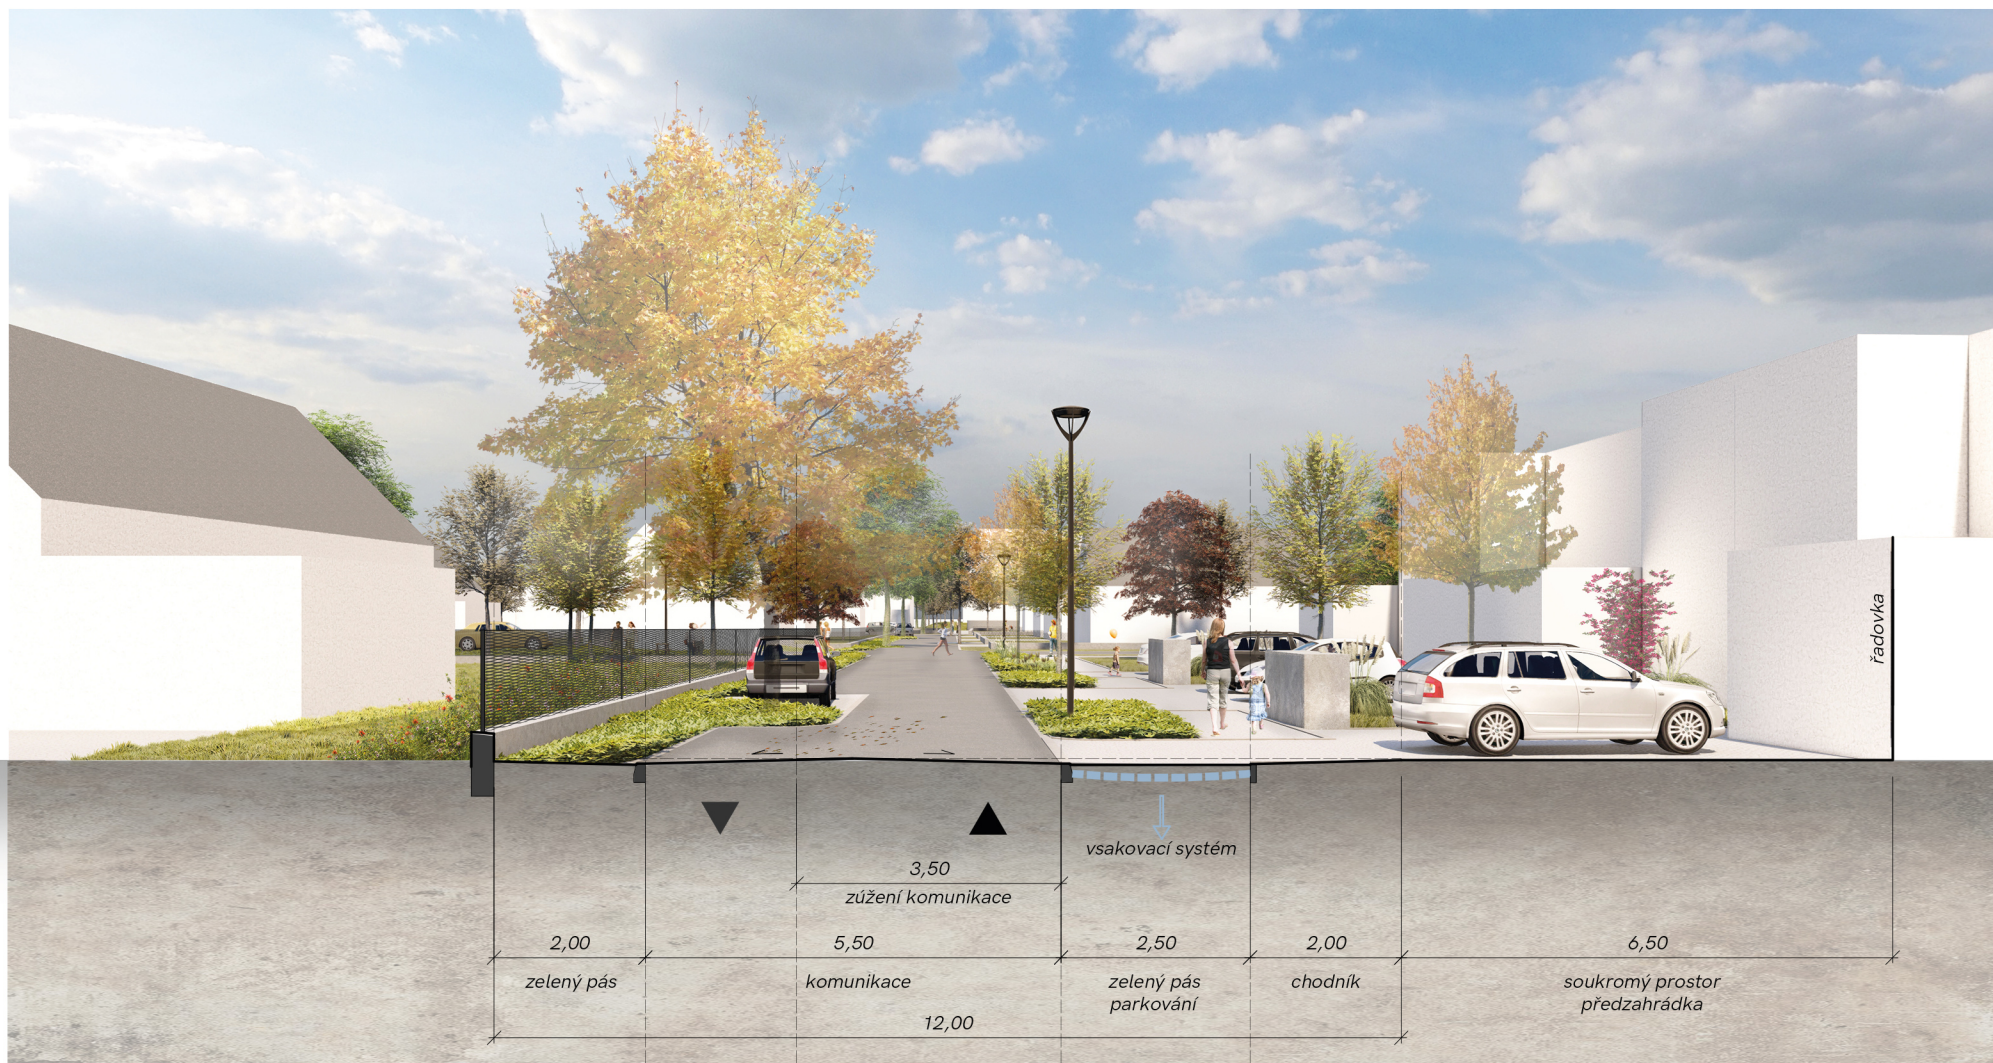

ÚZEMNÍ STUDIE ZA POLIKLINIKOU, NYMBURK

VÝKRES

02_Páteční komunikace (úsek RD) - 12 m

Uliční profily

DATUM

04 | 2021

STUPĚŇ

US

PŘÍLOHA

B.IV.a.2

ARCHUM ARCHITEKTI

OLDŘICHOVA 187/55 PRAHA 2 - NUSLE 128 00

INFORMACE OBSAŽENÉ VE VÝKRESECH JSOU CHRÁNĚNY AUTORSKÝM ZÁKONEM ©