




Podélný profil: TRASA - KOMUNIKACE A  
Rozsah: km 0,00000 - km 0,32069

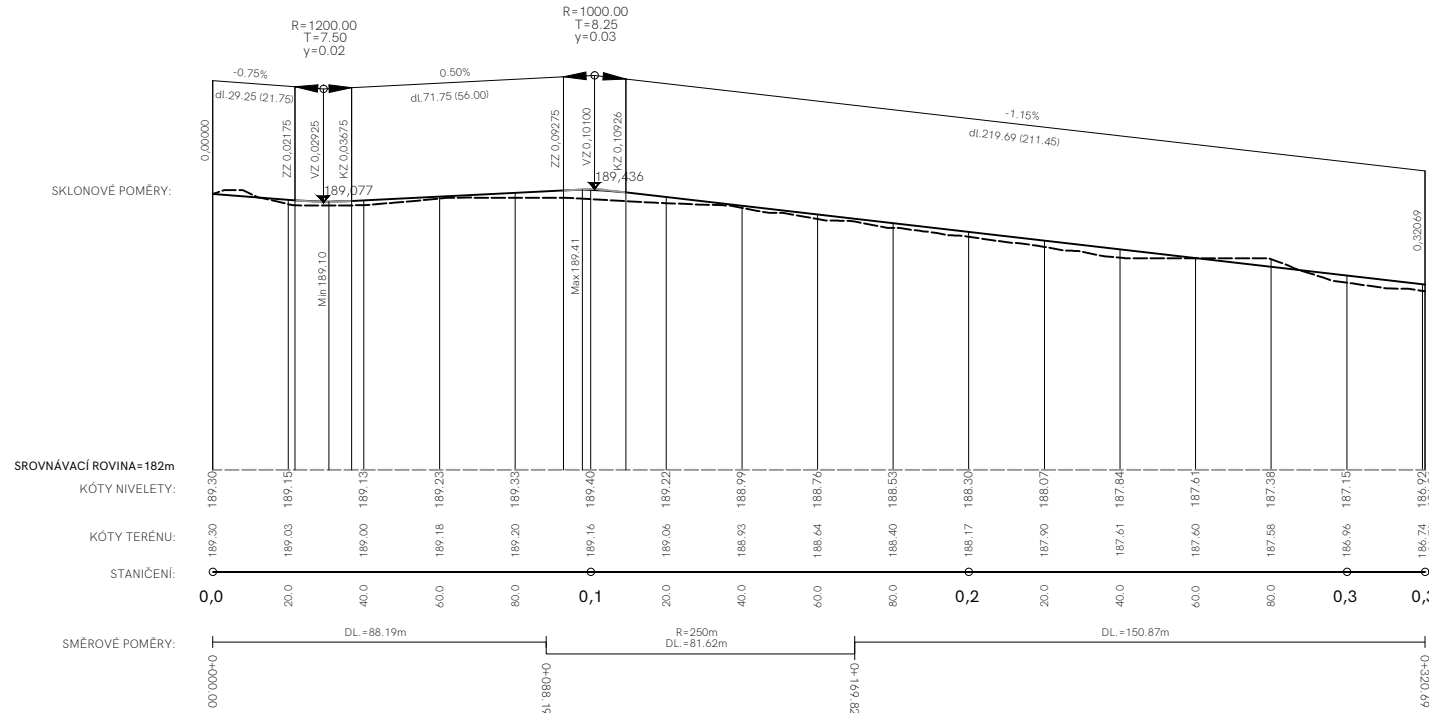


Podélný profil: TRASA - KOMUNIKACE B  
Rozsah: km 0,00000 - km 0,30784

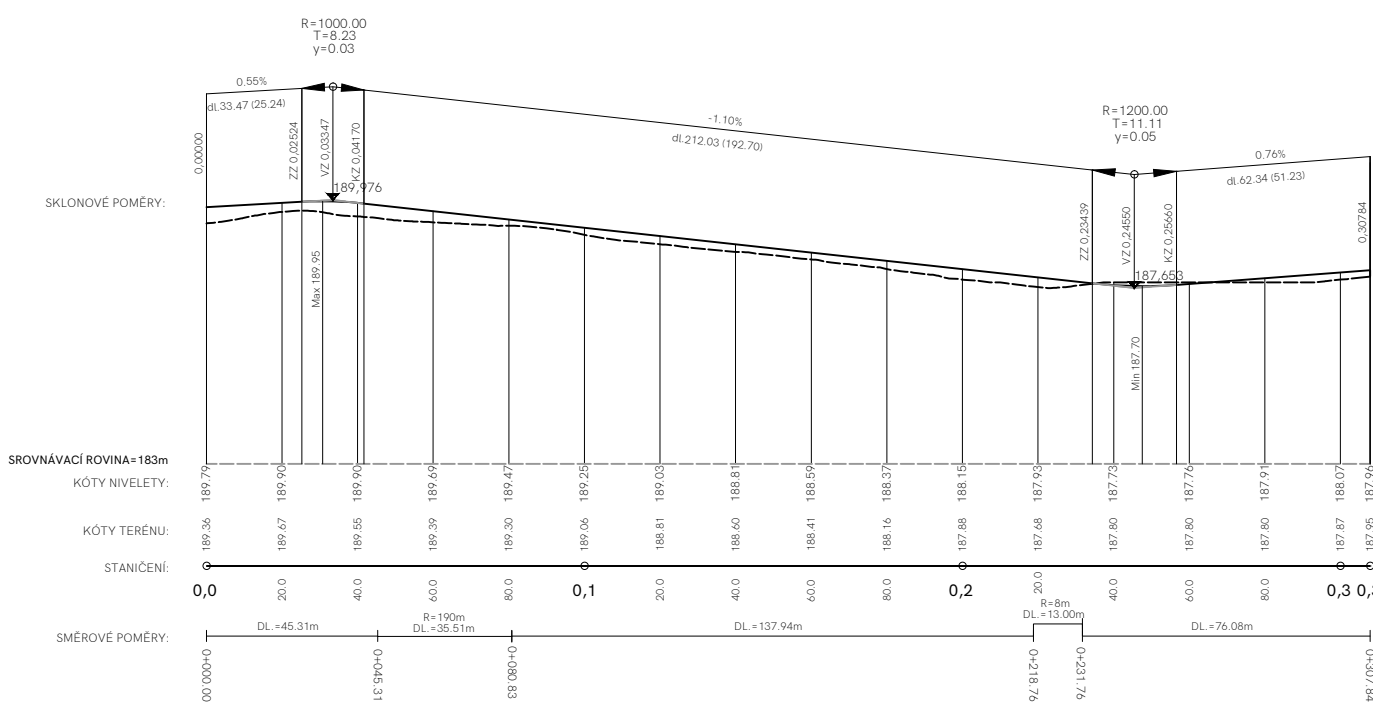


Podélný profil: TRASA - KOMUNIKACE C  
Rozsah: km 0,00000 - km 0,47849

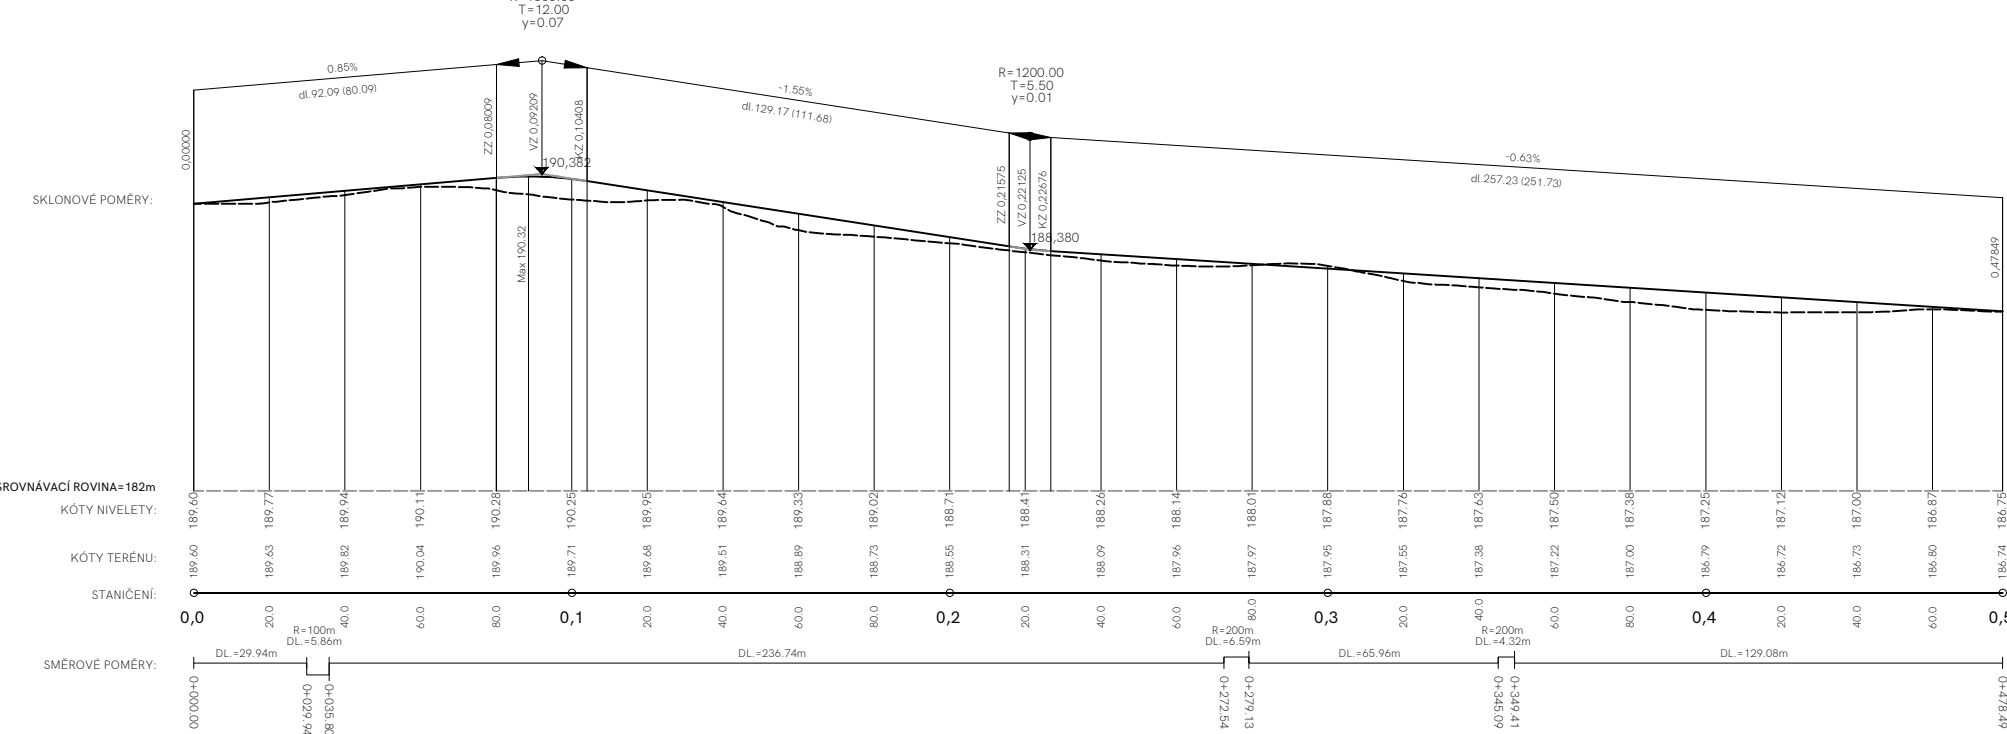


Podélný profil: TRASA - KOMUNIKACE D  
Rozsah: km 0,00000 - km 0,14978

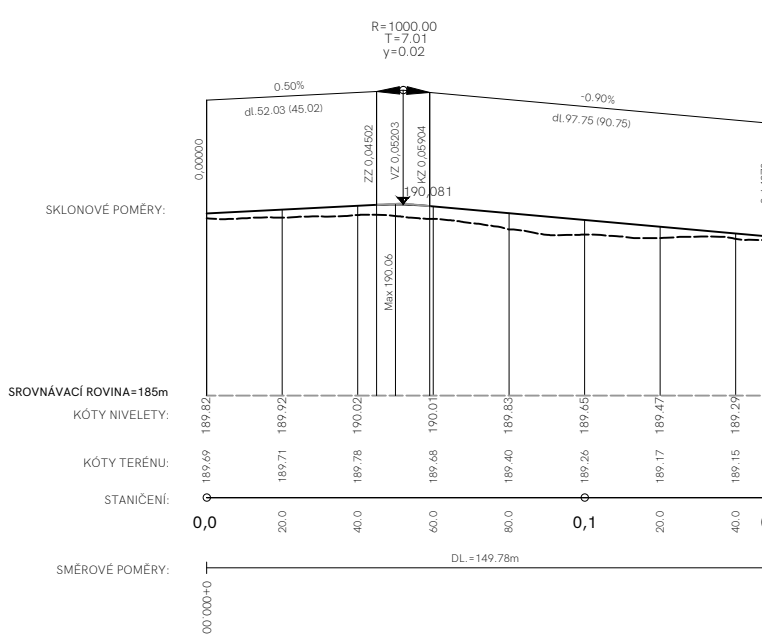


Podélný profil: TRASA - KOMUNIKACE E  
Rozsah: km 0,00000 - km 0,36120

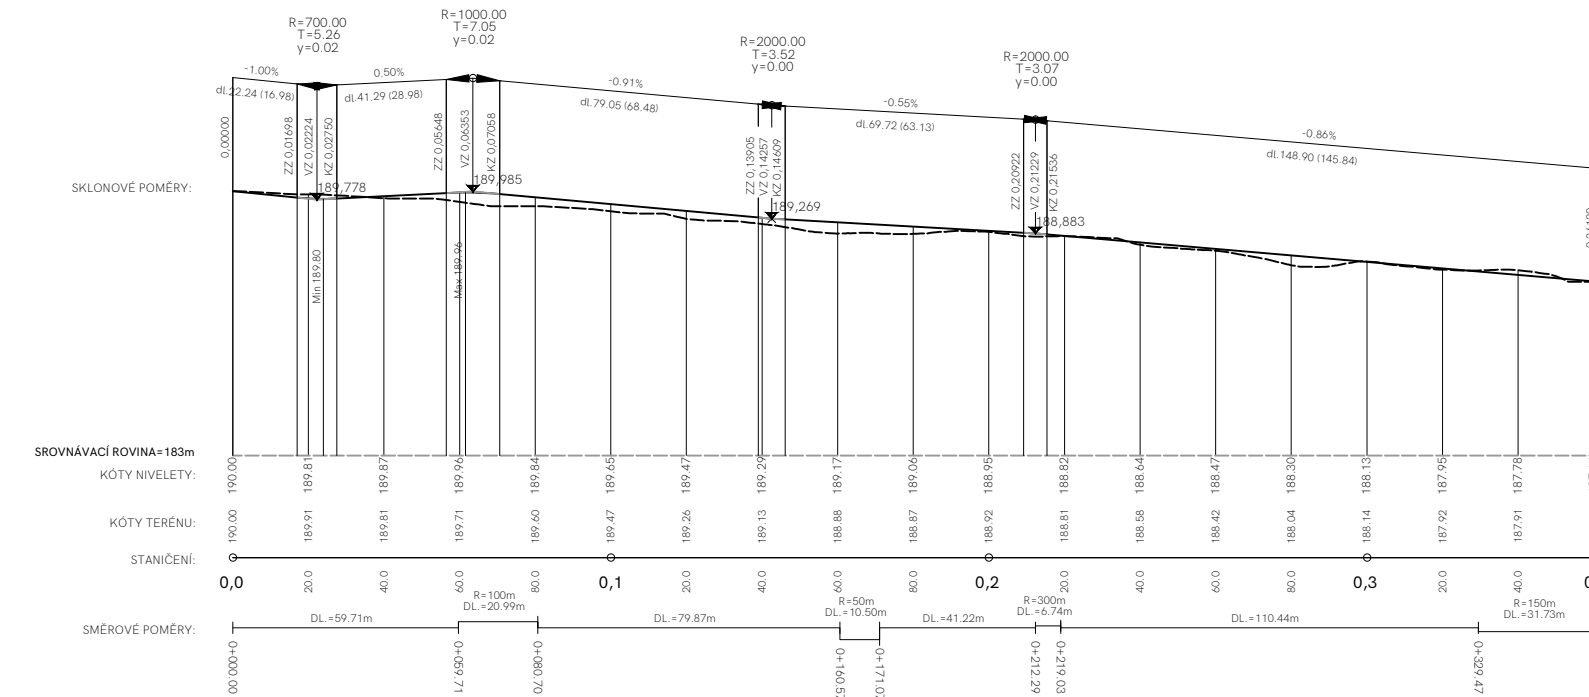

Podélný profil: TRASA - KOMUNIKACE F  
Rozsah: km 0,00000 - km 0,27682

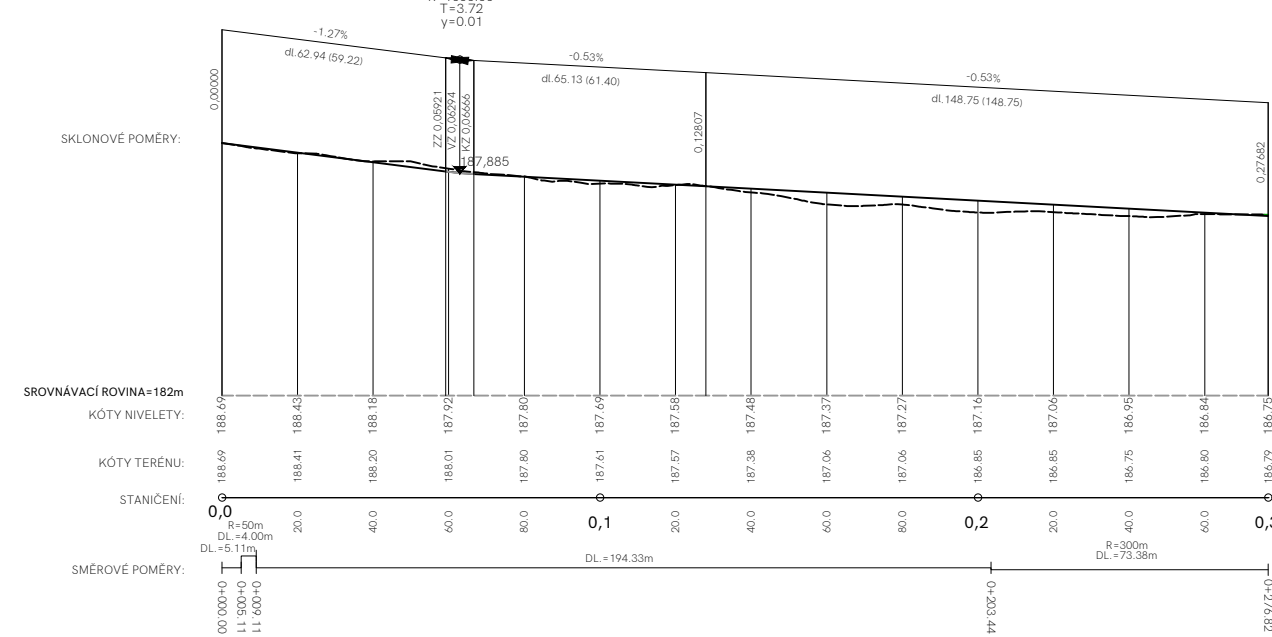

Podélný profil: TRASA - KOMUNIKACE G  
Rozsah: km 0,00000 - km 0,27661

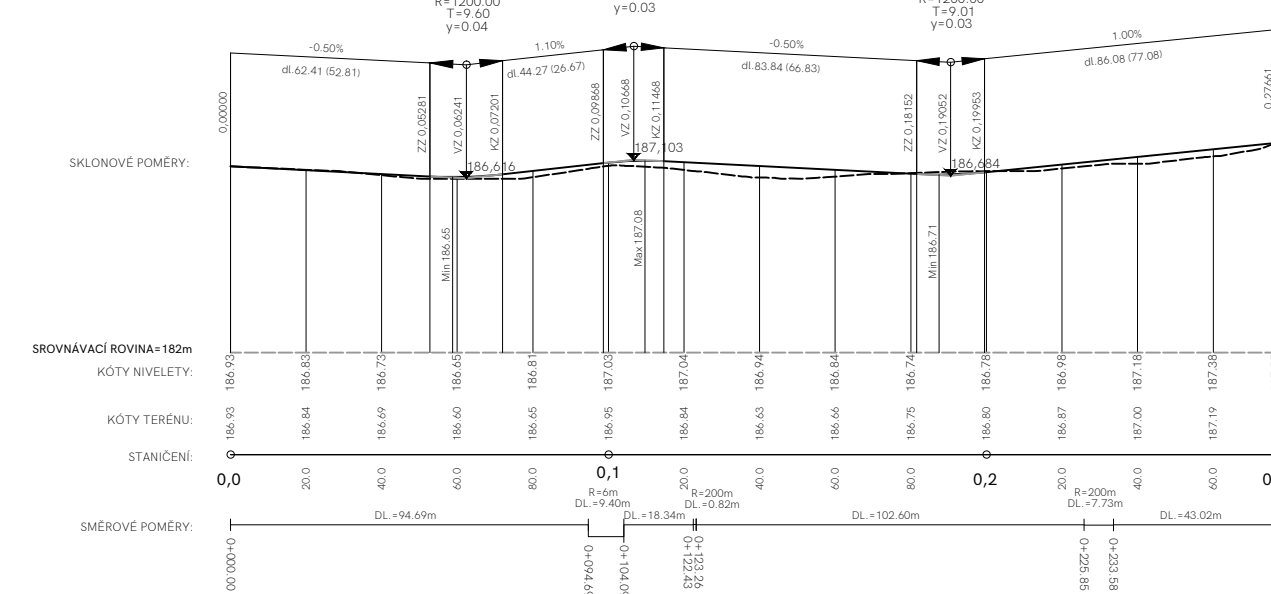

± 0,00 = XXX,XX m.n.m Bpv

AKCE Územní studie Drahelická  
zastavitelná plocha Z23 ÚP Nymburk  
OBJEDNATEL MPP ALFA, a.s.

Italská 2561/47

120 00 Praha 2

VEDOUcí PROJEKTANT

Ing. arch. Michal Petr ČKA 4516

AUTORSKÝ TÝM  
URBANISAMUS | ARCHITEKTURA

Ing. arch. Michal Petr

Ing. arch. Šimon Vojtko, Ph.D.

ZELENÁ | MODRÁ INFRASTRUKTURA

TECHNICKÁ INFRASTRUKTURA

ZTIIS, spol. s r.o.

Ing. Jakub Hendrych

DOPRAVNÍ INFRASTRUKTURA

MK doprava

Ing. Miroslav Kalina

VÝKRES

Doprava - výškové řešení

Dopravní infrastruktura

DATUM 05 / 2021 STUPEŇ US PŘÍLOHA B.III.a.2

ARCHUM ARCHITEKTI

POŘIZOVATEL: MPP ALFA, a.s. | MÍSTO: 120 00 PRAHA 2

INFORMACE OBSAŽENÉ VE VÝKRESE JSOU CHRÁNĚNY AUTORSKÝM ZÁKONEM