


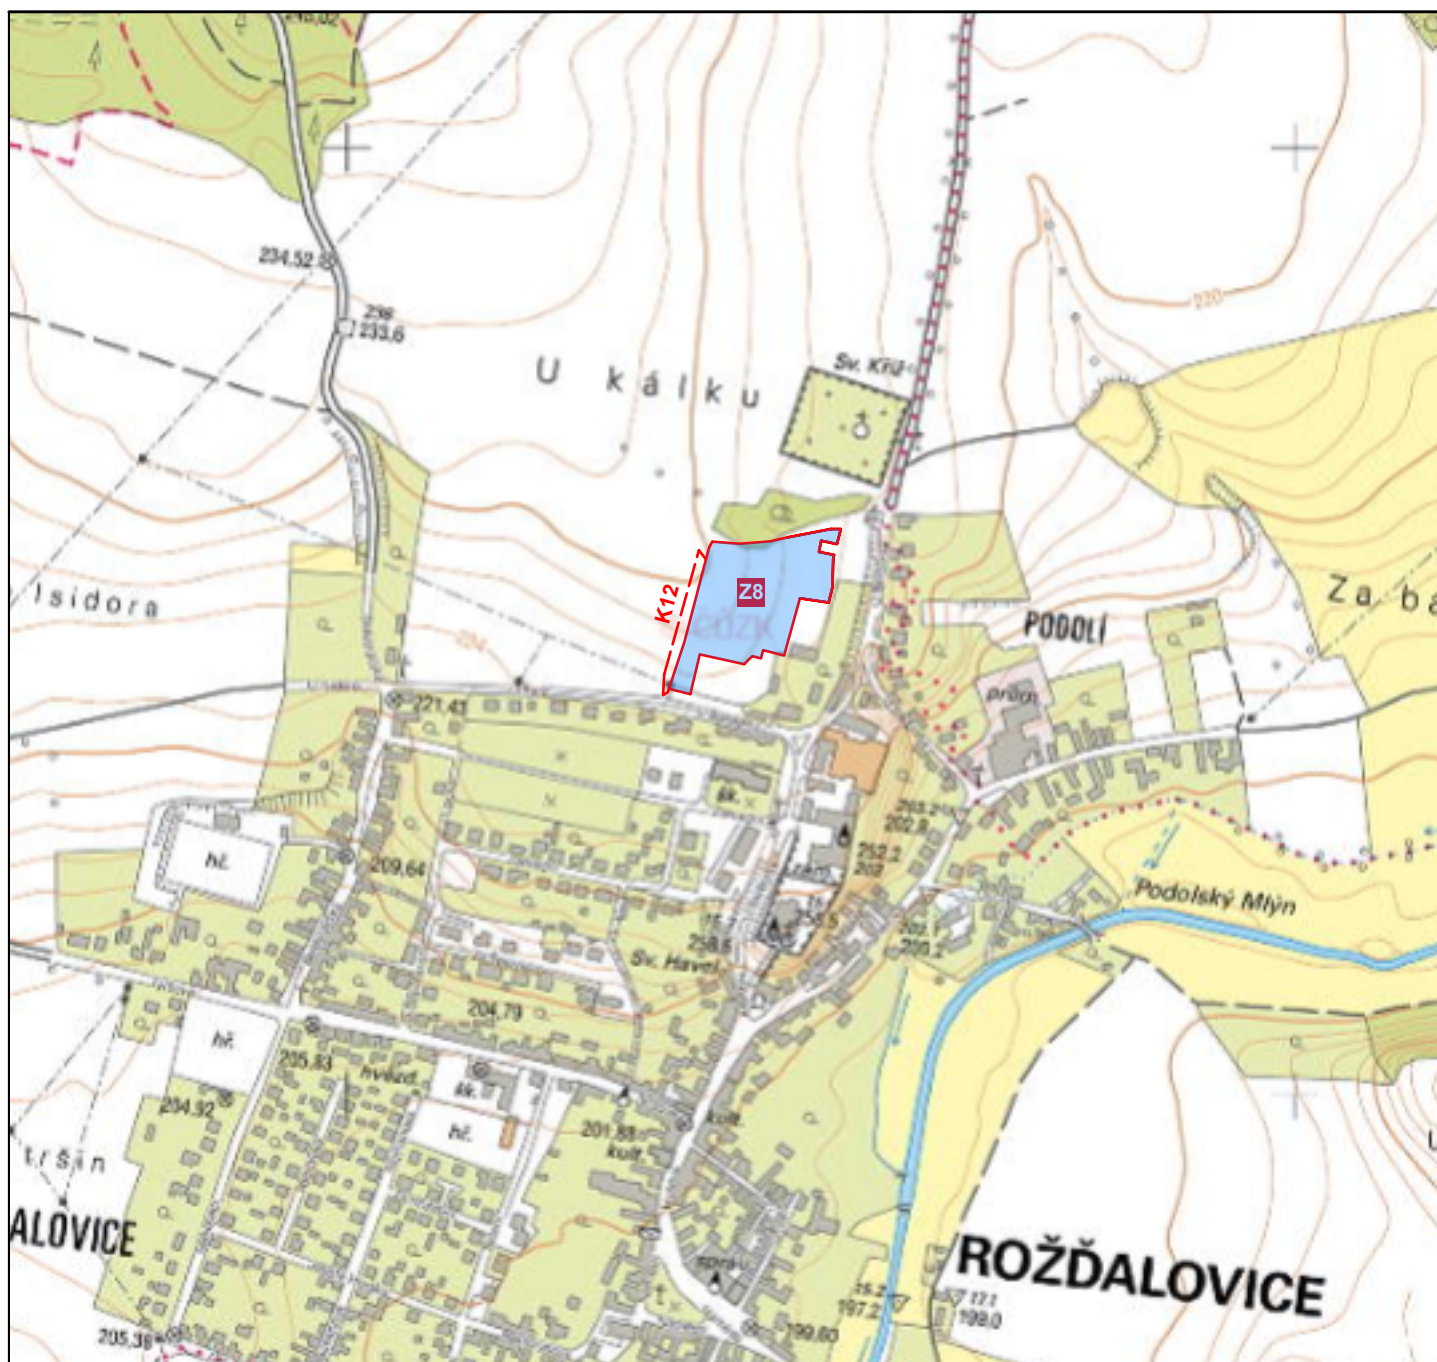

KATASTRÁLNÍ ÚZEMÍ ROŽĎALOVICE

anitas
projekční atelier

ANITAS s.r.o.
IČO: 257 55 668
DIČ: CZ 257 55 668

Turnovská 21
295 01 Mnichovo Hradiště
tel./fax.: 326 774 215

zodpovědný projektant:
Ing. arch. Radek Bádal

zodpovědný projektant:
Ing. Tomáš Rakouský

vypracoval:
Jan Hanšpach

NOVÁ LOKALITA RODINNÝCH DOMŮ MĚSTO ROŽĎALOVICE

SITUAČNÍ VÝKRES ŠIRŠÍCH VZTAHŮ

MÍSTO STAVBY: plocha zástavby Z8 v KÚ Rožďalovice, parc. č. 199/1 ; 199/6 ; 199/14 ; 199/15 ; 199/16 ; 200	MĚŘÍTKO	1:10000	ZAK. ČÍSLO 58/18
	FORMÁT	A4	
STAVEBNÍ ÚŘAD: Rožďalovice KRAJ: Středočeský	ÚČEL	STUDIE	ČÍSLO PARÉ
INVESTOR: Ing. Jiří Šašek Podolecká 126/3 294 71 Benátky nad Jizerou	DATUM	IX/18	
	Č. VÝKRESU	C.1	