







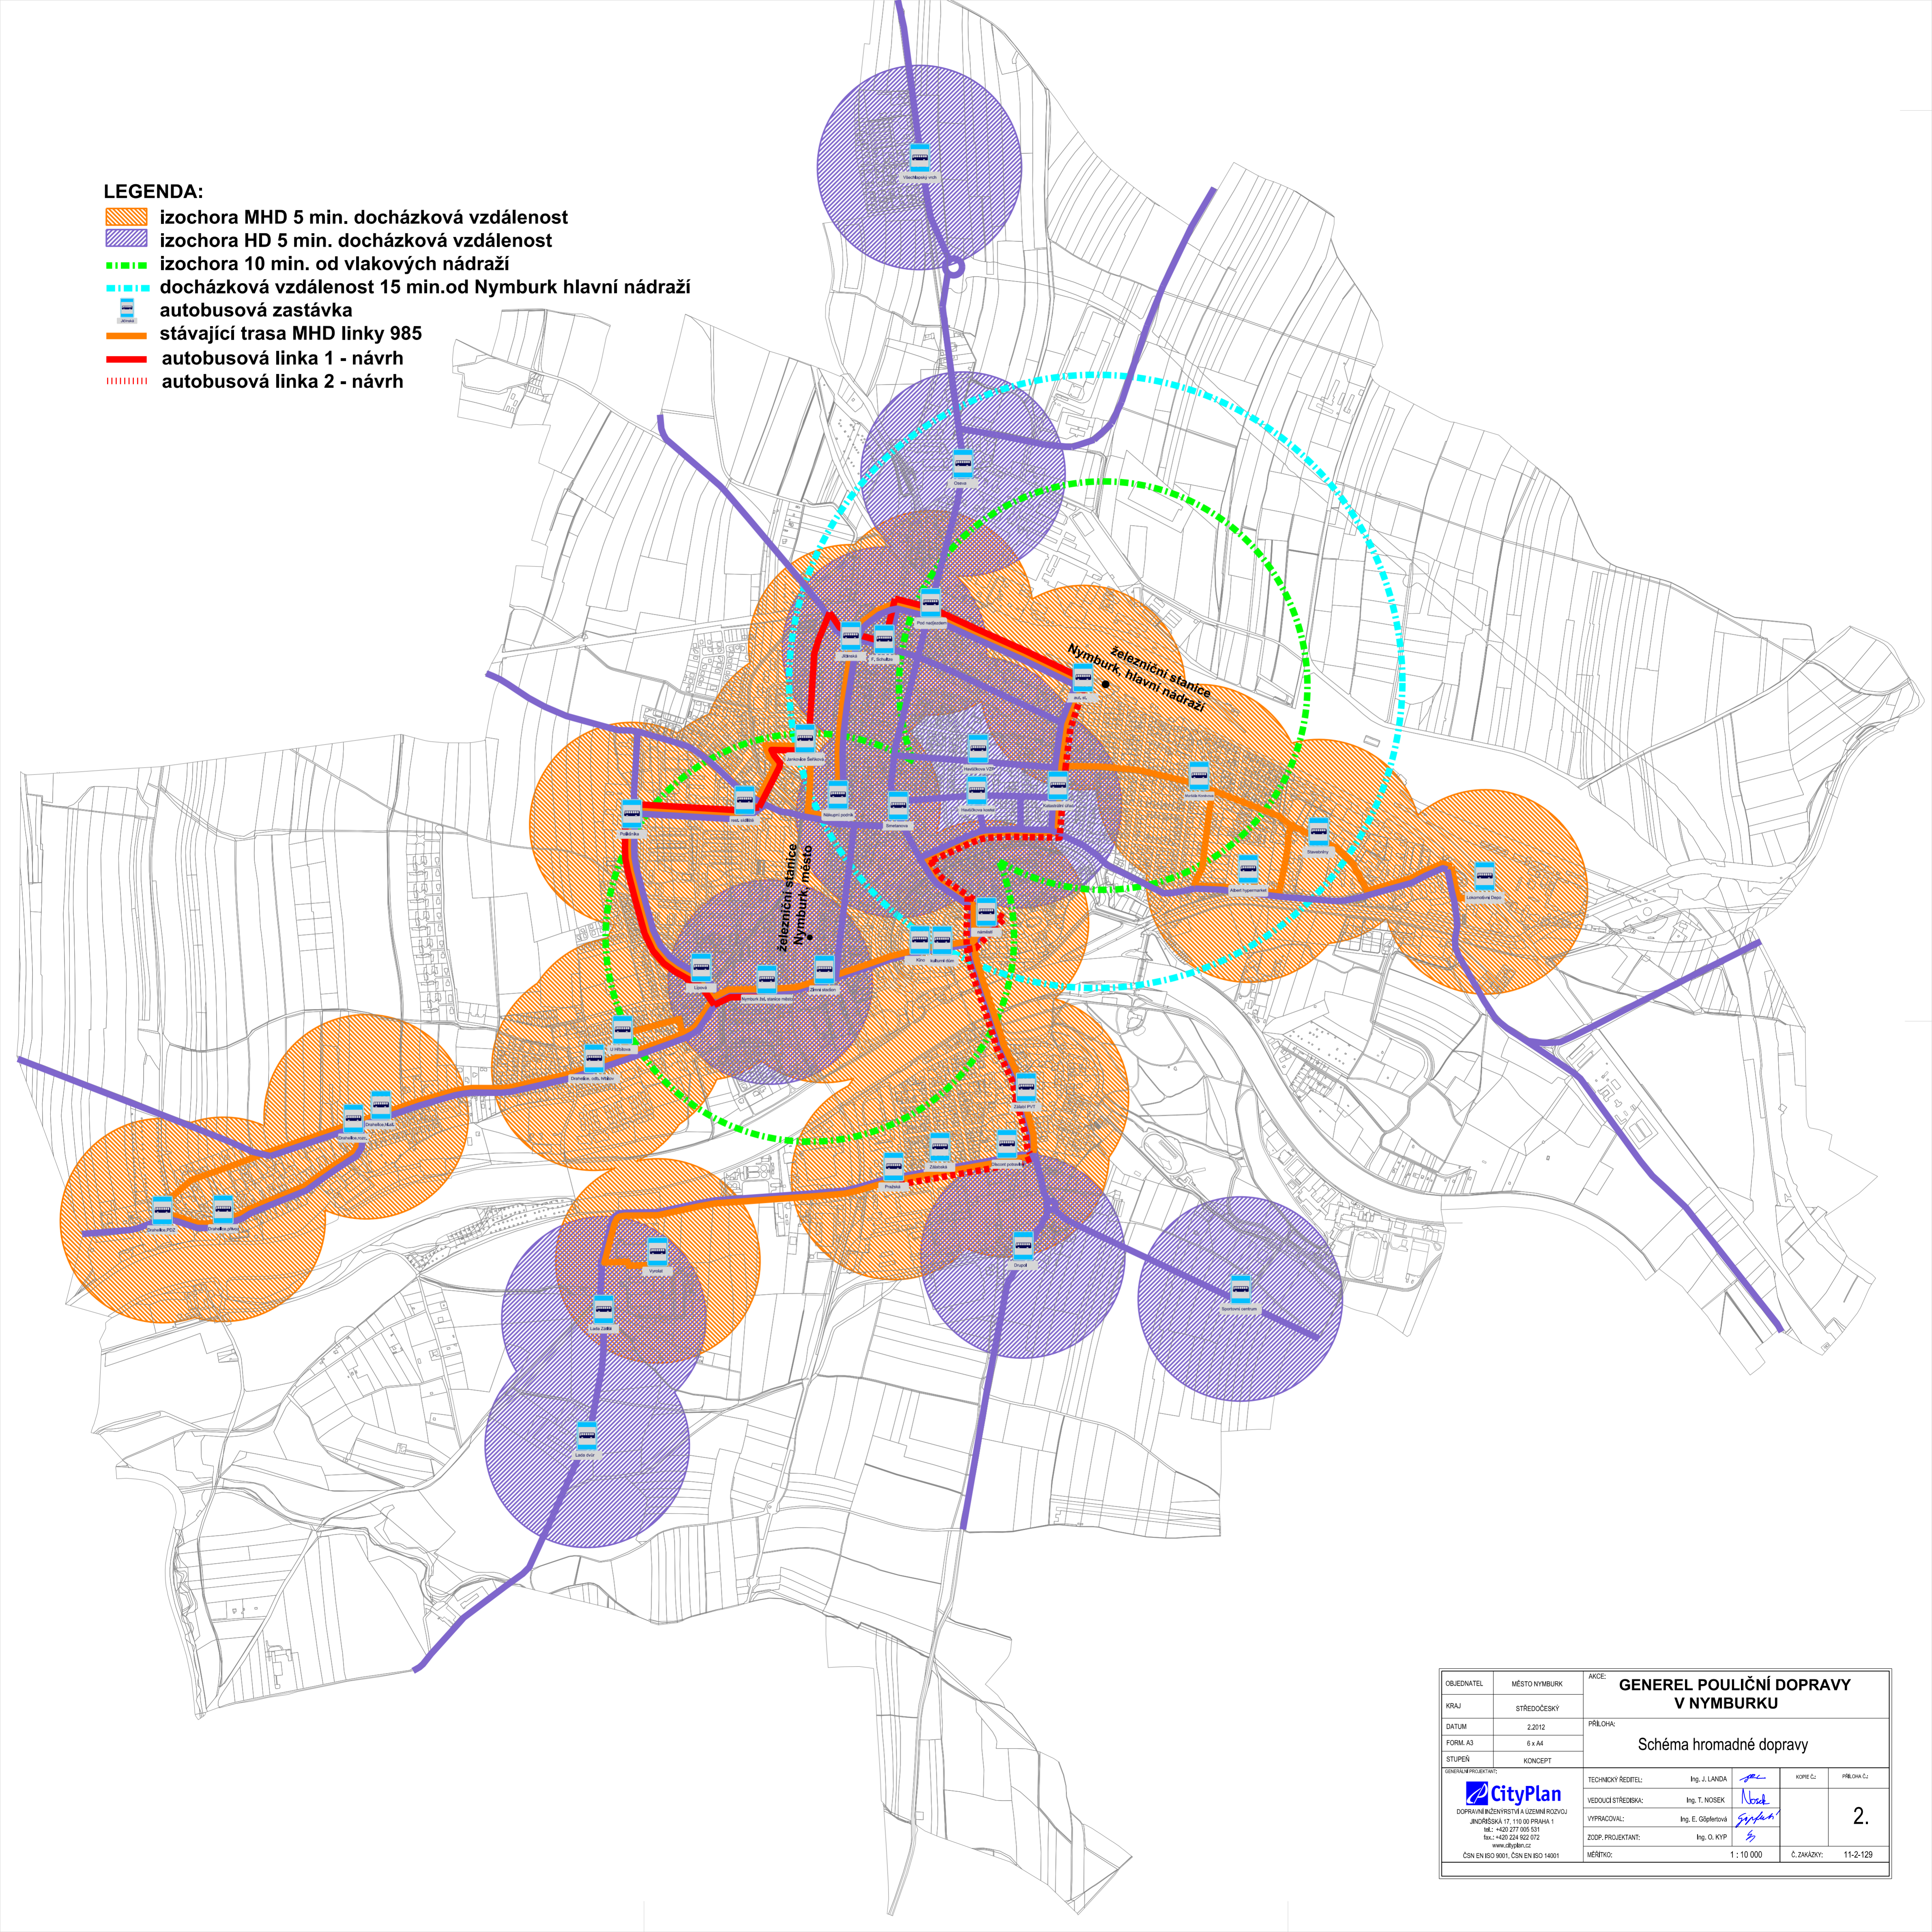


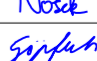
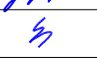
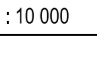


LEGENDA:

-  izochora MHD 5 min. docházková vzdálenost
-  izochora HD 5 min. docházková vzdálenost
-  izochora 10 min. od vlakových nádraží
-  docházková vzdálenost 15 min. od Nymburk hlavní nádraží
-  autobusová zastávka
-  stávající trasa MHD linky 985
-  autobusová linka 1 - návrh
-  autobusová linka 2 - návrh



OBJEDNATEL	MĚSTO NYMBURK	AKCE:	GENEREL POULIČNÍ DOPRAVY V NYMBURKU	
KRAJ	STŘEDOČESKÝ	PŘÍLOHA:	Schéma hromadné dopravy	
DATUM	2.2012	STUPEŇ	KONCEPT	
FORM. A3	6 x A4	GENERAČNÍ PROJEKTANT:	 DOPRAVNÍ INŽENÝRSTVÍ A ÚZEMNÍ ROZVOJ JINČIŘSKÁ 17, 110 00 PRAHA 1 tel.: +420 277 055 531 fax: +420 224 922 072 www.cityplan.cz	
		TECHNICKÝ ŘEDITEĽ:	Ing. J. LANDA	
		VEDOUČÍ STŘEDISKA:	Ing. T. NOSEK	
		VYPRACOVAL:	Ing. E. Gájeřtová	
		ZODP. PROJEKTANT:	Ing. O. KYP	
		MĚŘÍTKO:	1 : 10 000	Č. ZAKÁZKY: 11-2-129
				2.