


LEGENDA:
 15000 všechna vozidla za 24 hodin
 150 lehká nákladní vozidla (do 3,5 t) za 24 hodin
 1500 ostatní nákladní vozidla (nad 3,5 t) za 24 hodin

- silnice II. třídy a průtahy
- sběrné komunikace
- obslužné komunikace

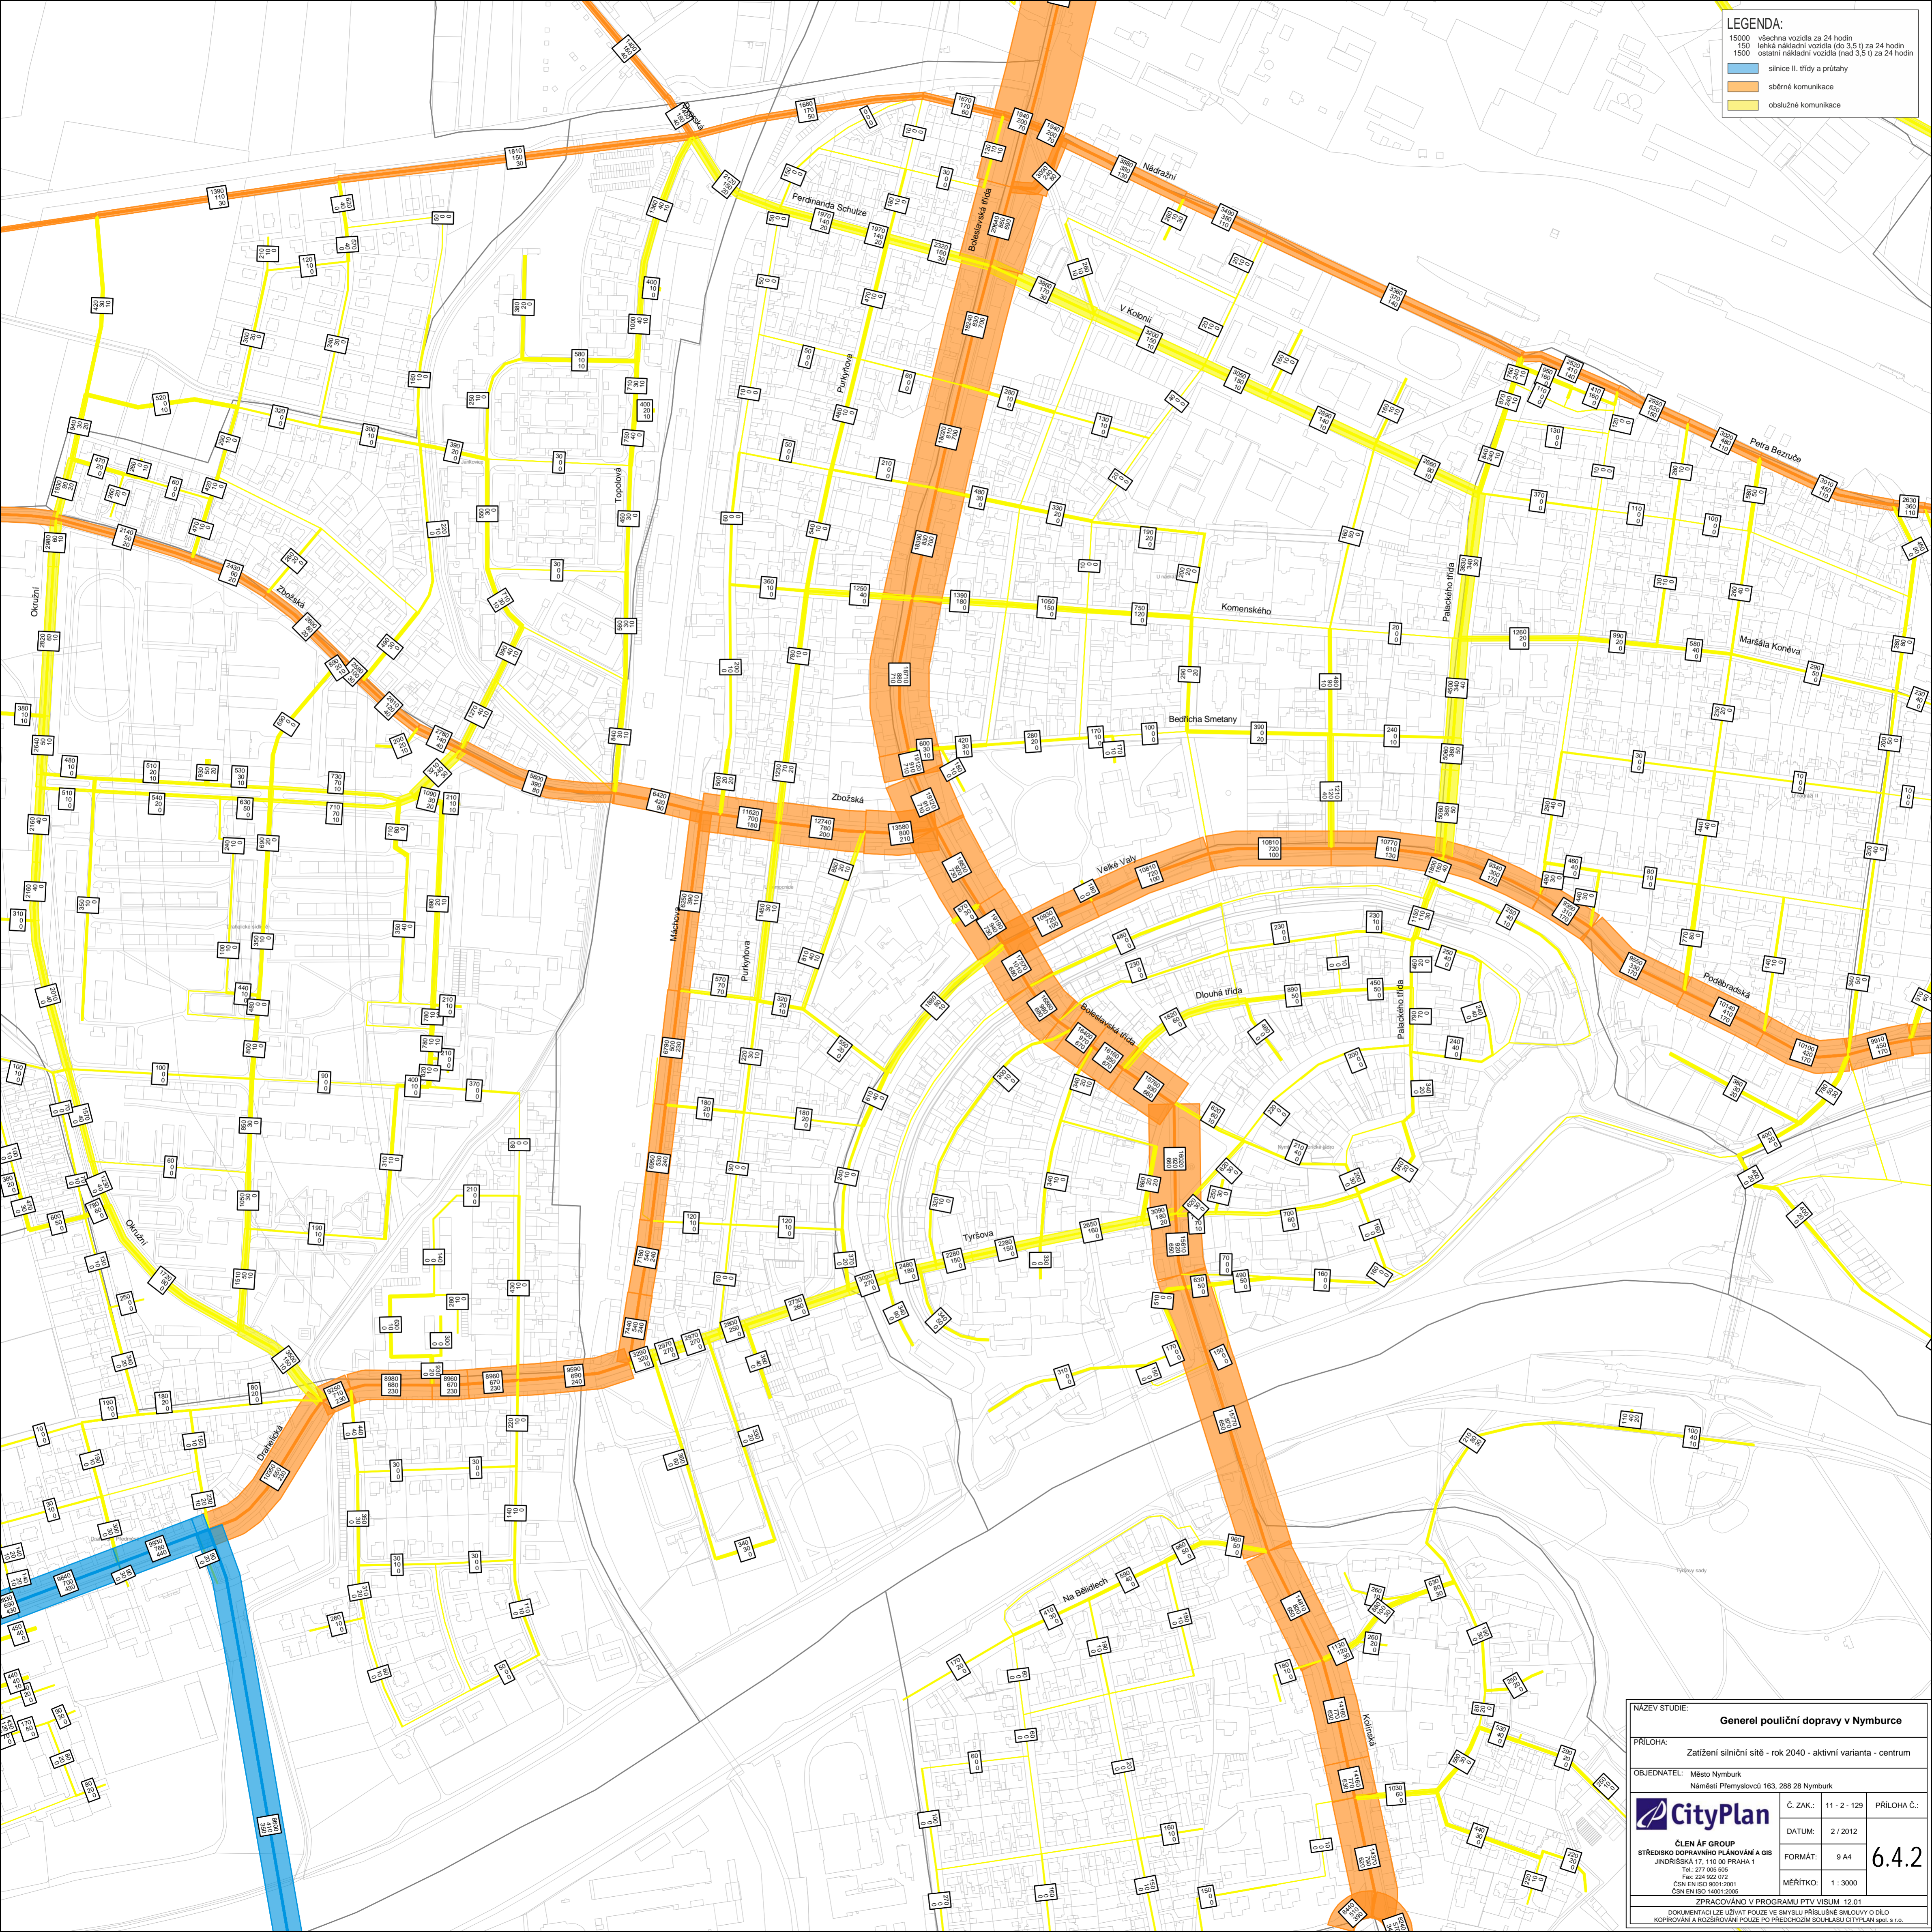

NÁZEV STUDIE: Generel pouliční dopravy v Nymburce

PRÍLOHA: Zatížení silniční sítě - rok 2040 - aktivní varianta - centrum

OBJEDNATEL: Město Nymburk
Náměstí Přemyslovců 163, 288 28 Nymburk

CityPlan Č. ZAK.: 11 - 2 - 129 PRÍLOHA Č.:
 DATUM: 2 / 2012
 FORMÁT: 9 A4 **6.4.2**
 MĚŘÍTKO: 1 : 3000

ČLEN A.F. GROUP
 STŘEDISKO DOPRAVNÍHO PLÁNOVÁNÍ A GIS
 JINDŘIŠSKÁ 17, 110 00 PRAHA 1
 Tel: 277 605 016
 Fax: 224 922 072
 ČSN EN ISO 9001:2001
 ČSN EN ISO 14001:2005

ZPRACOVÁNO V PROGRAMU PTV VISUM 12.01
 DOKUMENTACI LZE UŽÍVAT POUZE VE SMYSLU PŘÍSLUŠNÉ SMLOUVY O DÍLO
 KOPÍROVÁNÍ A ROZŠÍŘOVÁNÍ POULZE PO PŘEDCHOZÍM SOUHLASÍ S CIPY PLAN spol. s r.o.