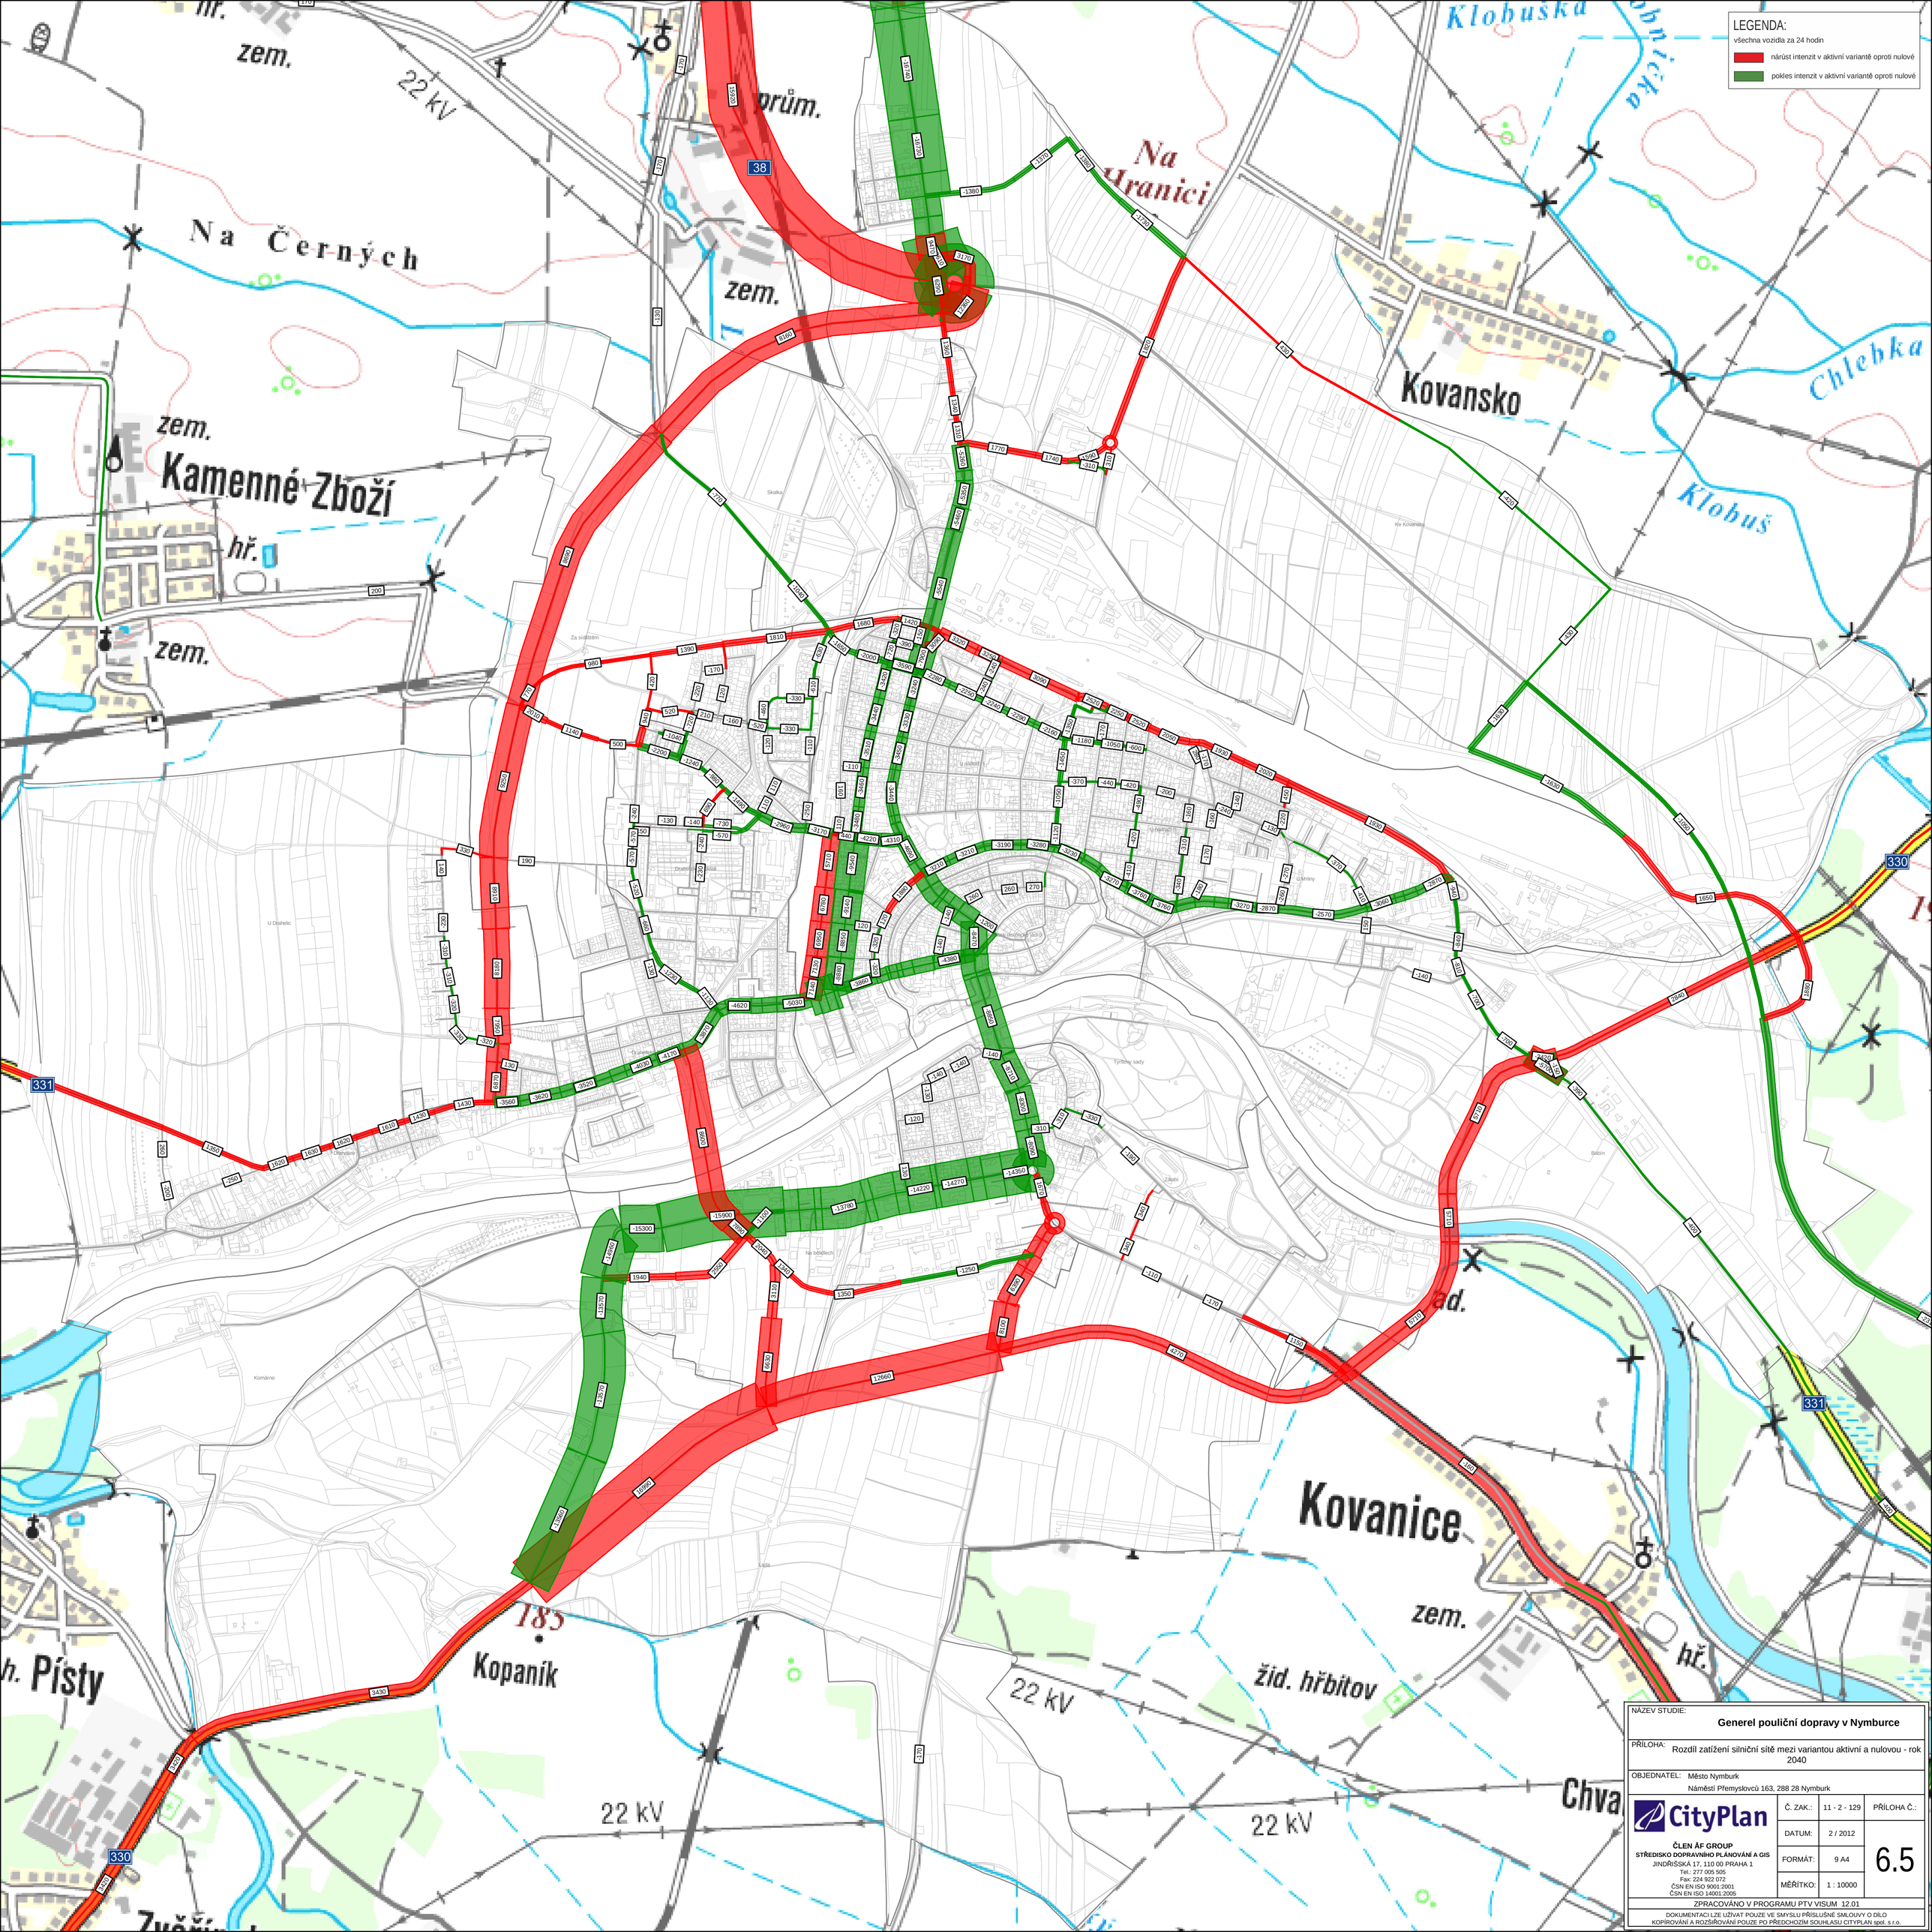

NÁZEV STUDIE: **Generel pouliční dopravy v Nymburce**

PŘÍLOHA: Rozdíl zatížení silniční sítě mezi variantou aktivní a nulovou - rok 2040

OBJEDNATEL: Město Nymburk
Náměstí Přemyslovců 163, 288 28 Nymburk

CityPlan

ČLEN ÅF GROUP
STŘEDISKO DOPRAVNÍHO PLÁNOVÁNÍ A GIS
JINDŘIŠSKÁ 17, 110 00 PRAHA 1
Tel.: 277 005 505
Fax: 224 922 072
ČSN EN ISO 9001:2001
ČSN EN ISO 14001:2005

Č. ZAK.:	11 - 2 - 129	PŘÍLOHA Č.:
DATUM:	2 / 2012	6.5
FORMÁT:	9 A4	
MĚŘÍTKO:	1 : 10000	

ZPRACOVÁNO V PROGRAMU PTV VISUM 12.01

DOKUMENTACI LZE UŽÍVAT POUZE VE SMYSLU PŘÍSLUŠNÉ SMLOUVY O DÍLO
KOPÍROVÁNÍ A ROZŠIŘOVÁNÍ POUZE PO PŘEDCHOZÍM SOUHLASU CITYPLAN spol. s r.o.