


Čilec

územní plán

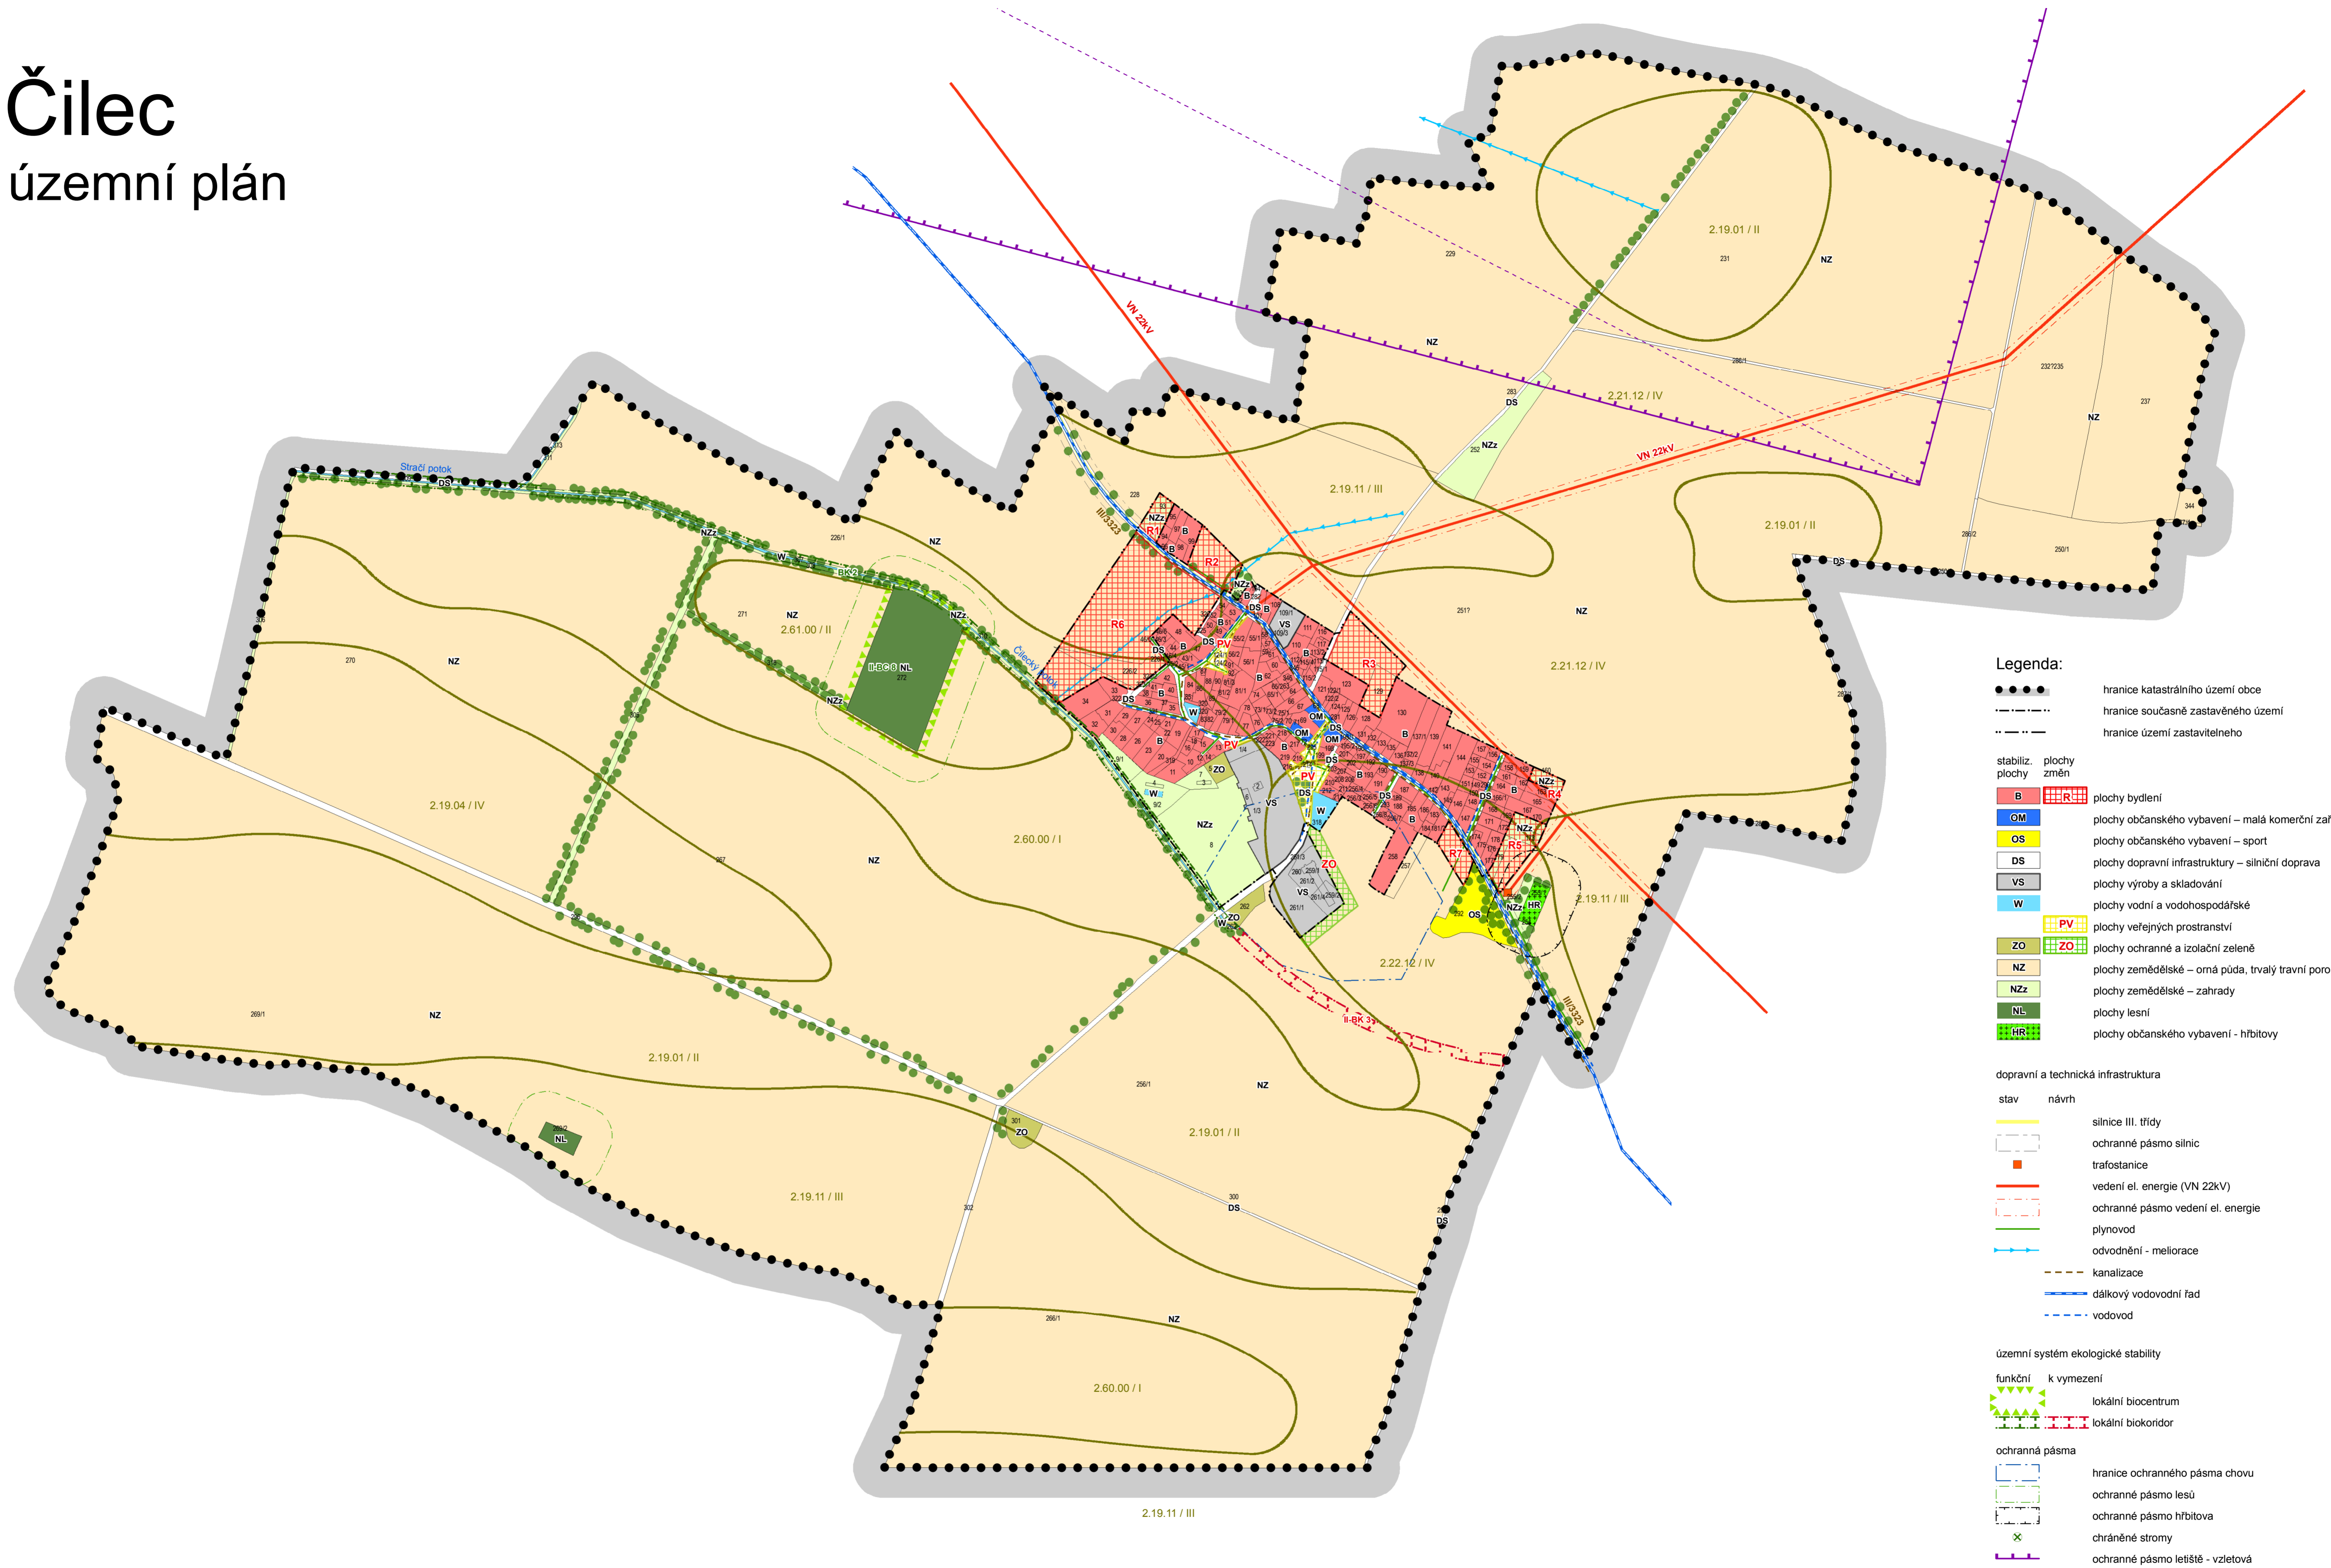

- Legenda:**
- hranice katastrálního území obce
 - hranice současné zastavěného území
 - - - hranice území zastavitelného
- stabiliz. plochy
plochy změn
- B** plochy bydlení
 - OM** plochy občanského vybavení – malá komerční zařízení
 - OS** plochy občanského vybavení – sport
 - DS** plochy dopravní infrastruktury – silniční doprava
 - VS** plochy výroby a skladování
 - W** plochy vodní a vodohospodářské
 - PV** plochy veřejných prostranství
 - ZO** plochy ochranné a izolační zeleně
 - NZ** plochy zemědělské – orná půda, trvalý travní porost
 - NZz** plochy zemědělské – zahrady
 - NL** plochy lesní
 - HR** plochy občanského vybavení - hřbitovy
- dopravní a technická infrastruktura
- | stav | návrh | popis |
|------|-------|-----------------------------------|
| — | — | silnice III. třídy |
| — | — | ochranné pásmo silnic |
| ■ | ■ | trafostanice |
| — | — | vedení el. energie (VN 22kV) |
| — | — | ochranné pásmo vedení el. energie |
| — | — | plynovod |
| — | — | odvodnění - meliorace |
| — | — | kanalizace |
| — | — | dálkový vodovodní řad |
| — | — | vodovod |
- územní systém ekologické stability
- | funkční | k vymezení | popis |
|---------|------------|--------------------|
| — | — | lokální biocentrum |
| — | — | lokální biokoridor |
- ochranná pásma
- hranice ochranného pásma chovu
 - ochranné pásmo lesů
 - ochranné pásmo hřbitova
 - ⊗ chráněné stromy
 - ochranné pásmo letiště - vzletová

územní plán		ČILEC
B1 koordinační výkres		1:5 000
pořizovatel: Úřad územního plánování Nymburk		únor 2010
projektant: Ing. arch. Jiří Vít - Ateliér CON.TEC		
28. pluku 28, 100 00 Praha 10 tel./fax: 272733861		
spolupráce: Ing. arch. Ivo Tuček		