


ODŮVODNĚNÍ ÚZEMNÍHO PLÁNU HOŘANY

KOORDINAČNÍ VÝKRES

1 : 5 000

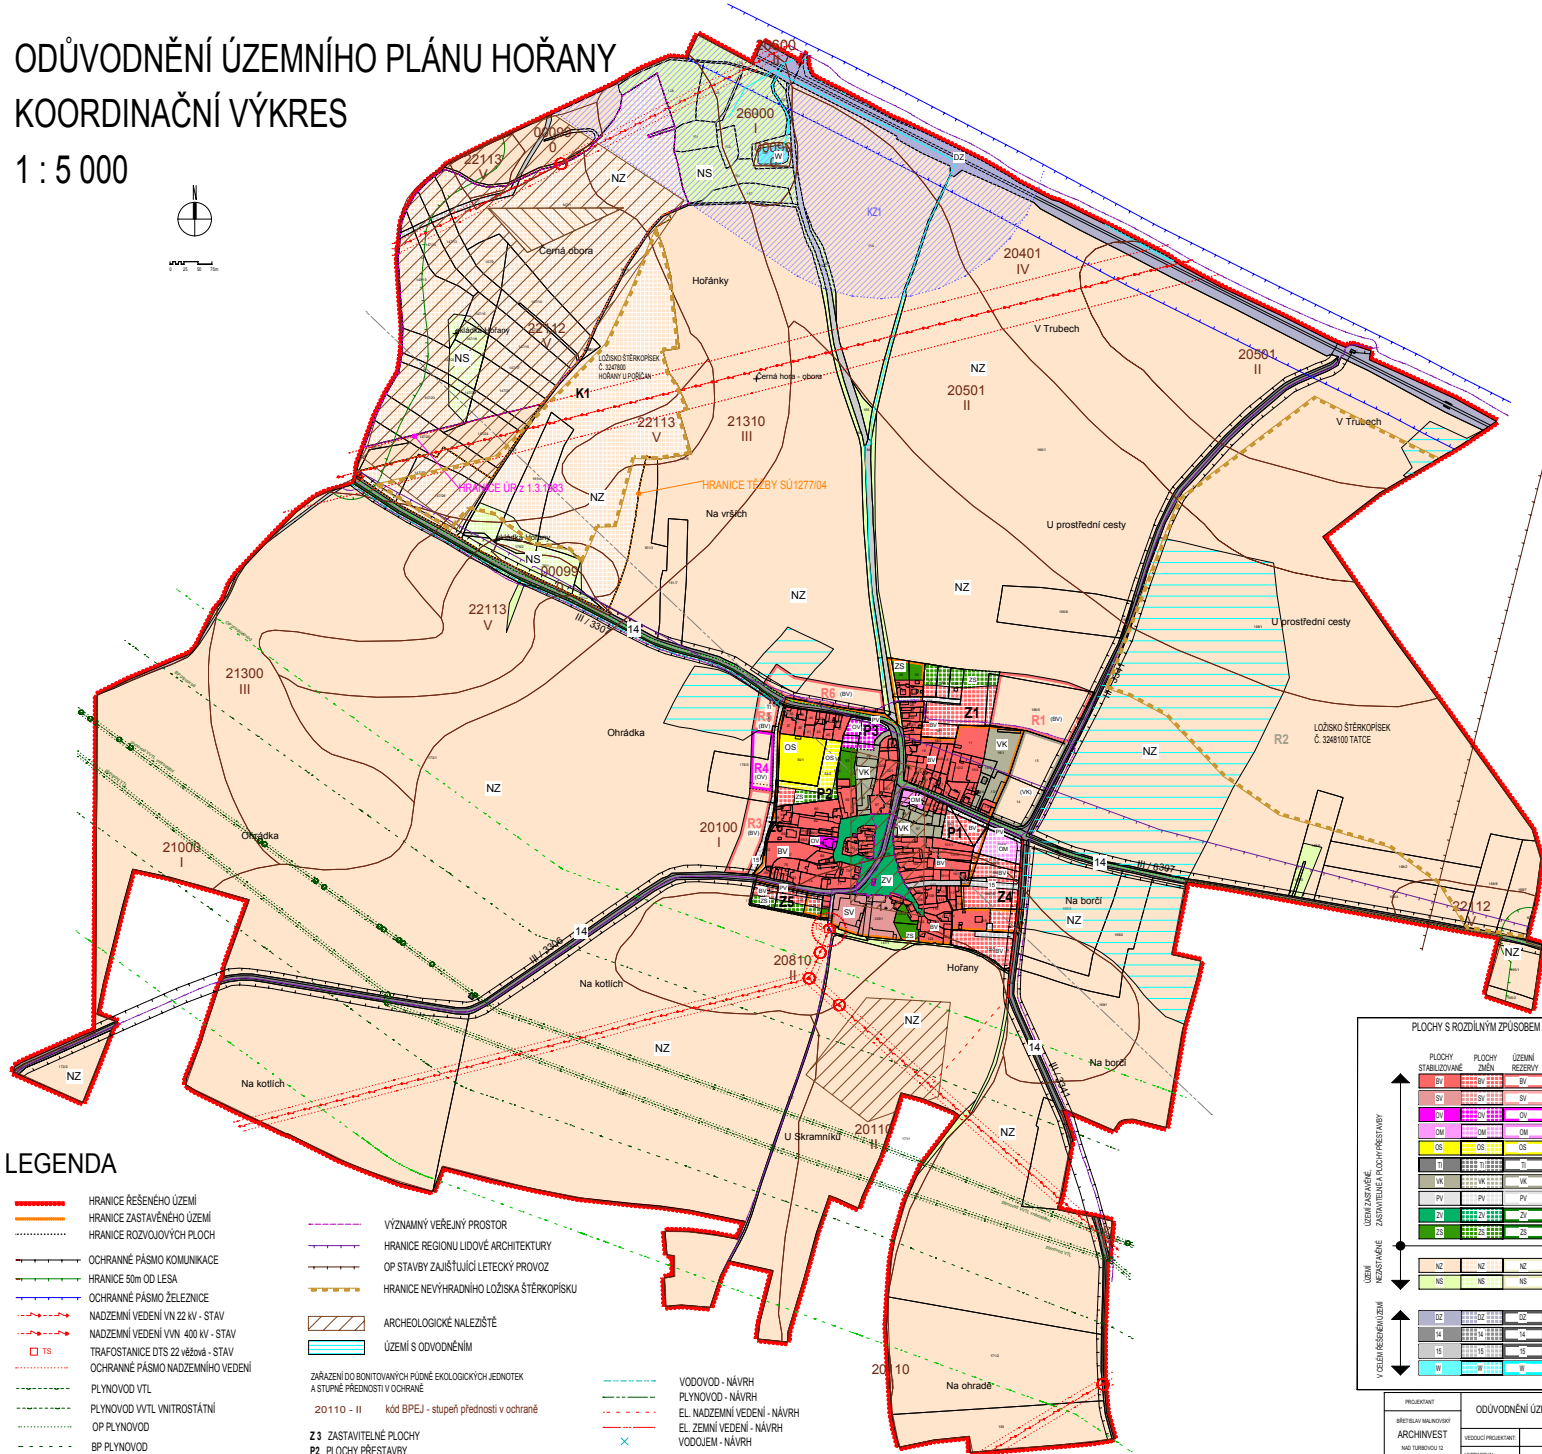

LEGENDA

- HRANICE ŘEŠENÉHO ÚZEMÍ
- HRANICE ZASTAVĚNÉHO ÚZEMÍ
- HRANICE ROZVOJOVÝCH PLOCH
- OCHRANNÉ PÁSMO KOMUNIKACE
- HRANICE 50m OD LESA
- OCHRANNÉ PÁSMO ŽELEZNICE
- NADZEMNÍ VEDENÍ VN 22 kV - STAV
- NADZEMNÍ VEDENÍ VN 400 kV - STAV
- TRAFOSTANICE DTS 22 věžová - STAV
- OCHRANNÉ PÁSMO NADZEMNÍHO VEDENÍ
- PLYNOVOD VTL
- PLYNOVOD VTL VNITROSTÁTNÍ
- OP PLYNOVOD
- BP PLYNOVOD
- OP PRODUKTOVOD
- KOMUNIKAČNÍ VEDENÍ
- CYKLOTRASA 8209
- VÝZNAMNÝ RADIORELEVOVÝ PAPRSEK
- VÝZNAMNÝ VEŘEJNÝ PROSTOR
- HRANICE REGIONU LIDOVÉ ARCHITEKTURE
- OP STAVBY ZAJIŠŤUJÍCÍ LETECKÝ PROVOZ
- HRANICE NEVÝHRADNÍHO LOŽISKA ŠTĚRKOPISKU
- ARCHEOLOGICKÉ NALEZIŠTĚ
- ÚZEMÍ S ODVODNĚNÍM
- ZÁRAŽENÍ DO BONTONANÝCH PŘÍRODNĚ EKOLOGICKÝCH JEDNOTEK A STUPNĚ PŘEDNOSTI V OCHRANĚ
- 20110 - II kód BPEJ - stupeň přednosti v ochraně
- Z3 ZASTAVITELNÉ PLOCHY
- P2 PLOCHY PŘESTAVBY
- K1 PLOCHY ZMĚN V KRAJINĚ
- R1 ÚZEMNÍ REZERVA
- NEMOVITÁ KULTURNÍ PAMÁTKA
- VODOVOD - NÁVRH
- PLYNOVOD - NÁVRH
- EL. NADZEMNÍ VEDENÍ - NÁVRH
- EL. ZEMNÍ VEDENÍ - NÁVRH
- VODOJEM - NÁVRH
- KORIDOR VYSOKORYCHLOSTNÍ TRATĚ PRAHA - BRNO, ÚSEK PRAHA - POŘICHANY NÁVRH

PLOCHY S ROZDLIČNÝM ZPŮSOBEM VYUŽITÍ


